


SITUACE - ROZHLEDOVÉ POMĚRY
M 1:500

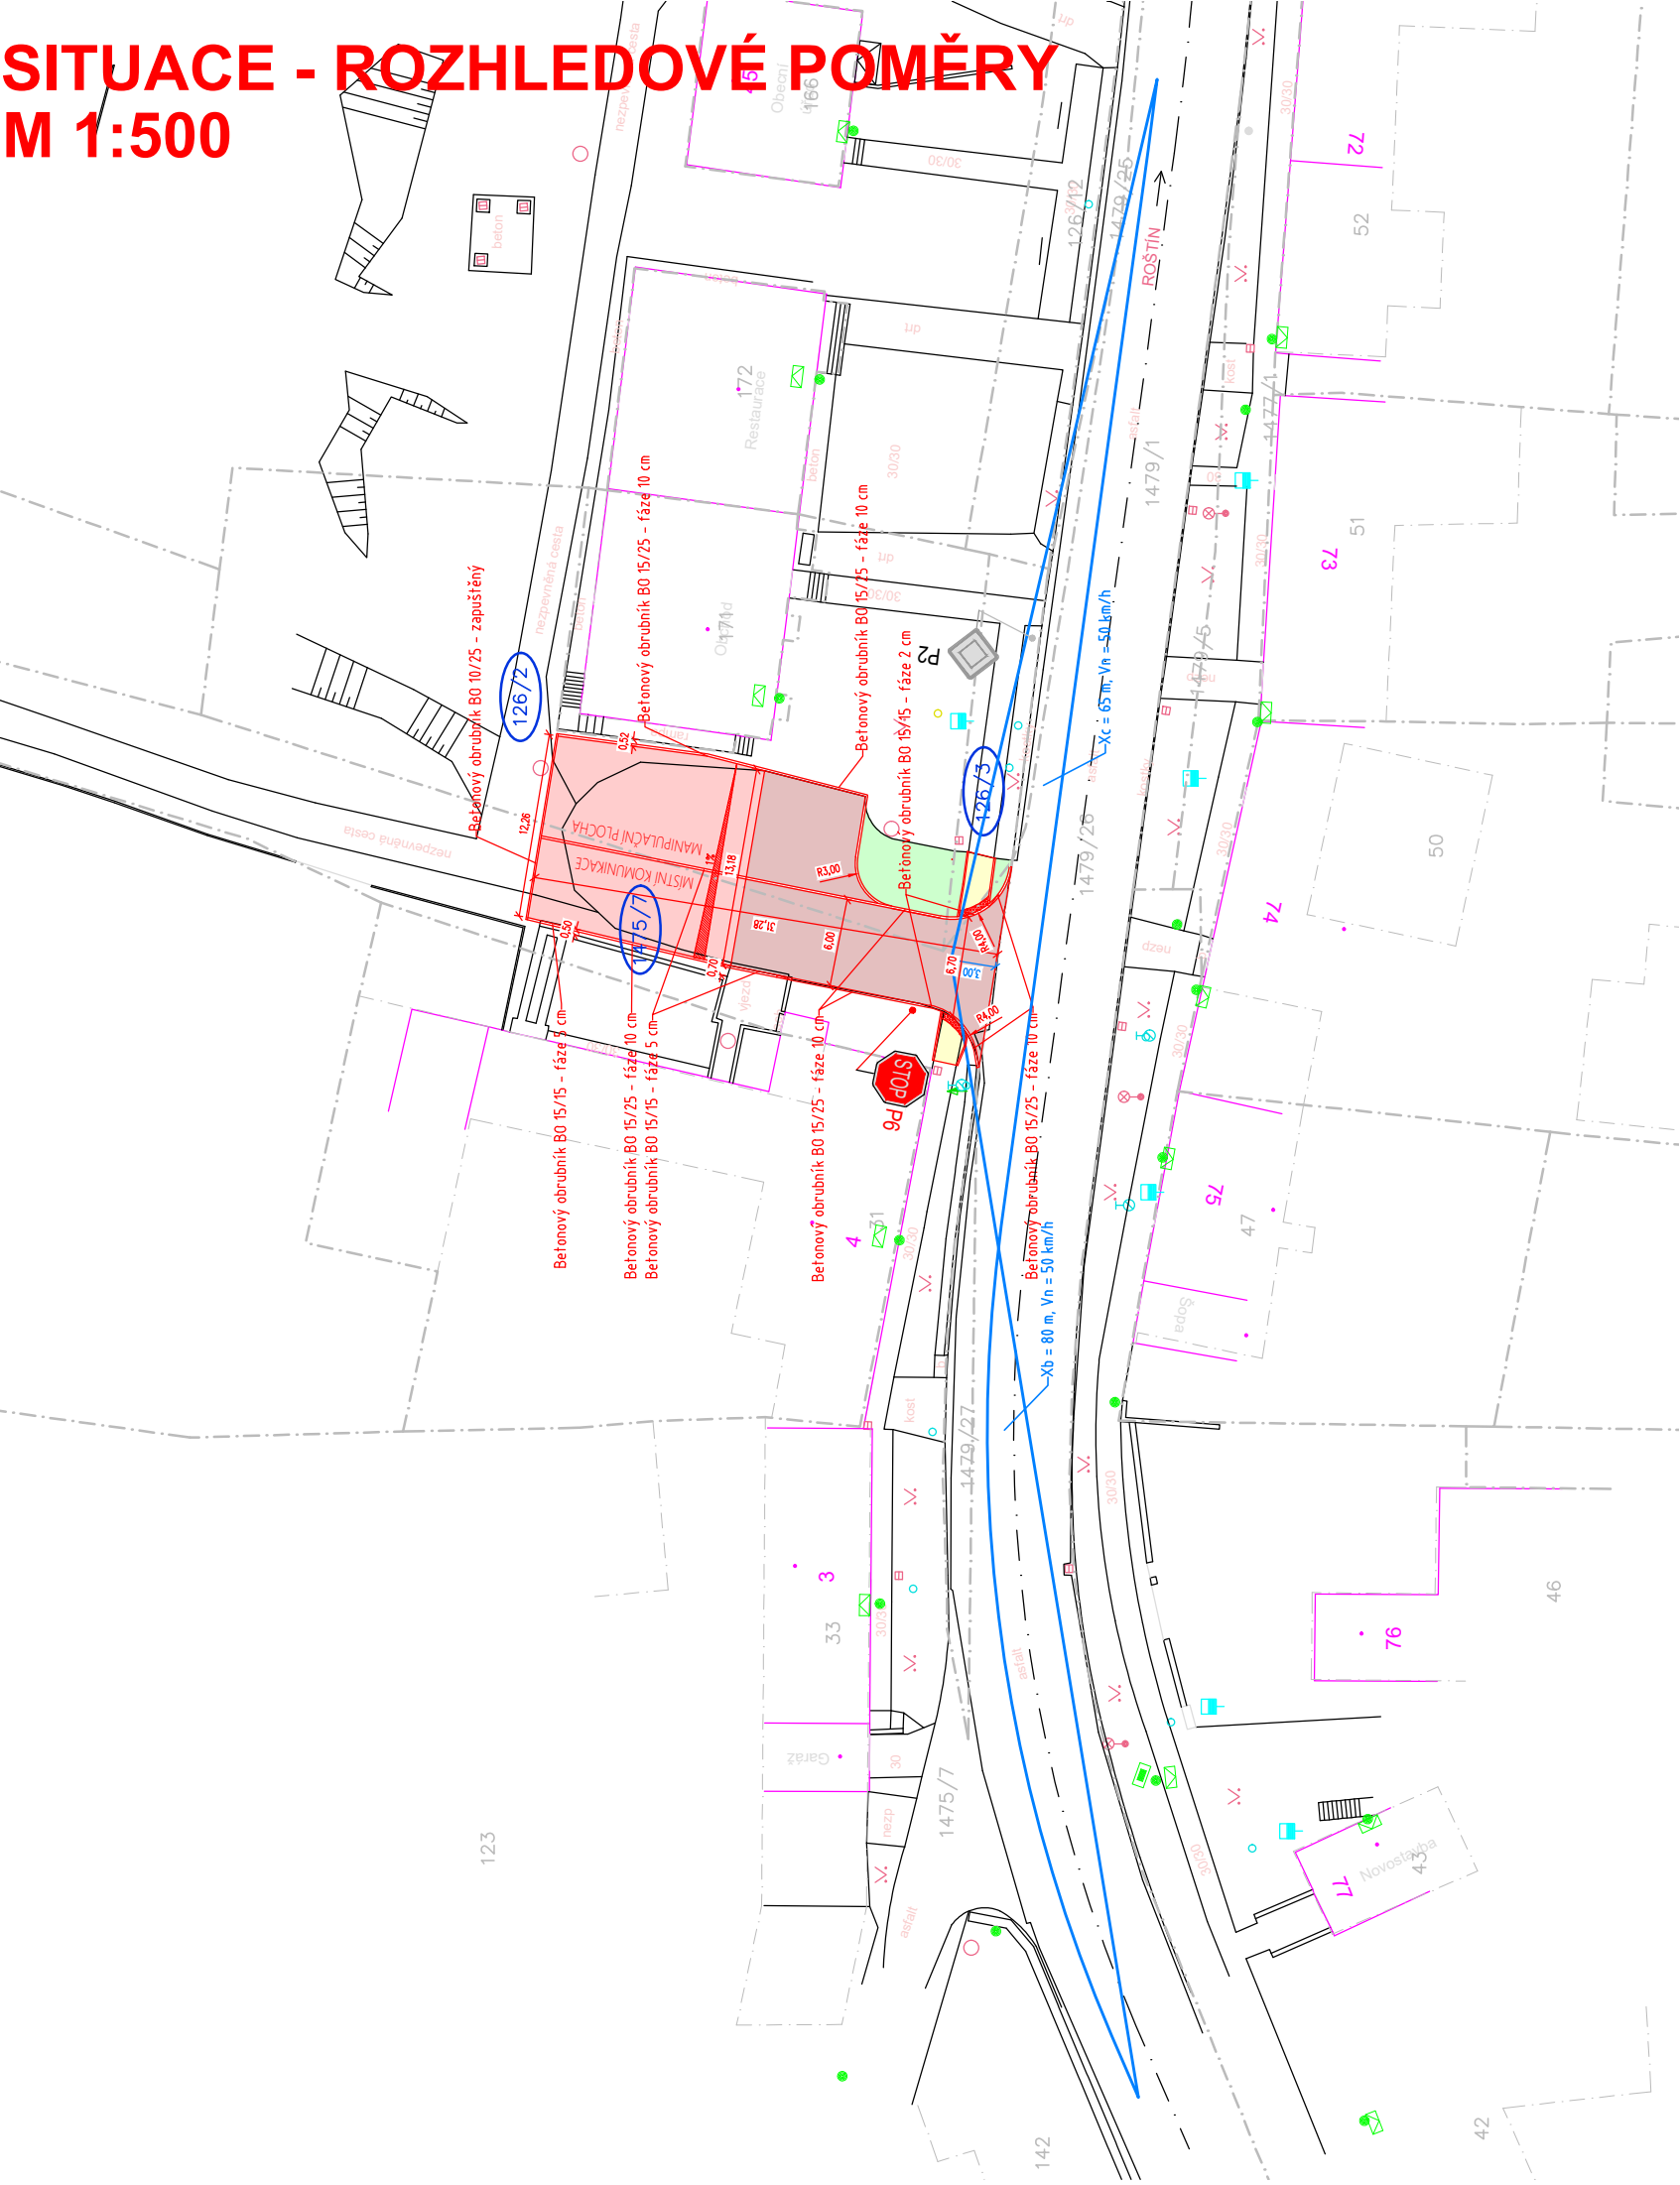

LEGENDA OBJEKTŮ:

- stav 1
návrh
RODINNÉ DOMY
STROMY


LEGENDA PLOCH:

- stav návrh
MÍSTNÍ KOMUNIKACE – ŽIVIČNÝ POVRCH (plná konstrukce)
MÍSTNÍ KOMUNIKACE – ŽIVIČNÝ POVRCH (2xAC)
ZATRAVNĚNÍ – PLOCHY DOTČENÉ STAVEBNÍMI PRACEMI

LEGENDA DOPRAVNÍHO ZNAČENÍ:

- stav návrh
stav P2
STOP P6

SOUŘADNICOVÝ SYSTÉM: JTSK
VÝŠKOVÝ SYSTÉM: Balt p.v.
POLOHA STÁVAJÍCÍCH INŽENÝRSKÝCH SÍTÍ JE INFORMATIVNÍ

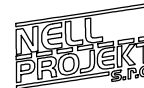VYPRACOVAL:	ZODP.PROJEKT.	KRESLIL:	VED.PROJEKCE	NELL PROJEKT s. r. o. Kvítková 3687 760 01 Zlín	
Ing. Aleš Trněný	Ing. Karel Kuchař	Ing. Aleš Trněný	Zuzana Kuchařová		
KRAJ: ZLÍNSKÝ		K. Ú.: CETECHOVICE		FORMÁT	A3
STAVEBNÍK: OBEC CETECHOVICE				DATUM	5/2023
AKCE: OBNOVA MÍSTNÍ KOMUNIKACE U OBCHODU V OBCI CETECHOVICE				STUPEŇ	DUPS, PDPS
				ZAKÁZK. ČÍSLO	
OBSAH: SITUACE - DOPRAVNÍ ZNAČENÍ				MĚŘÍTKO: 1:250	ČÍSLO VÝKRESU C.4.