


ZÓNA 30

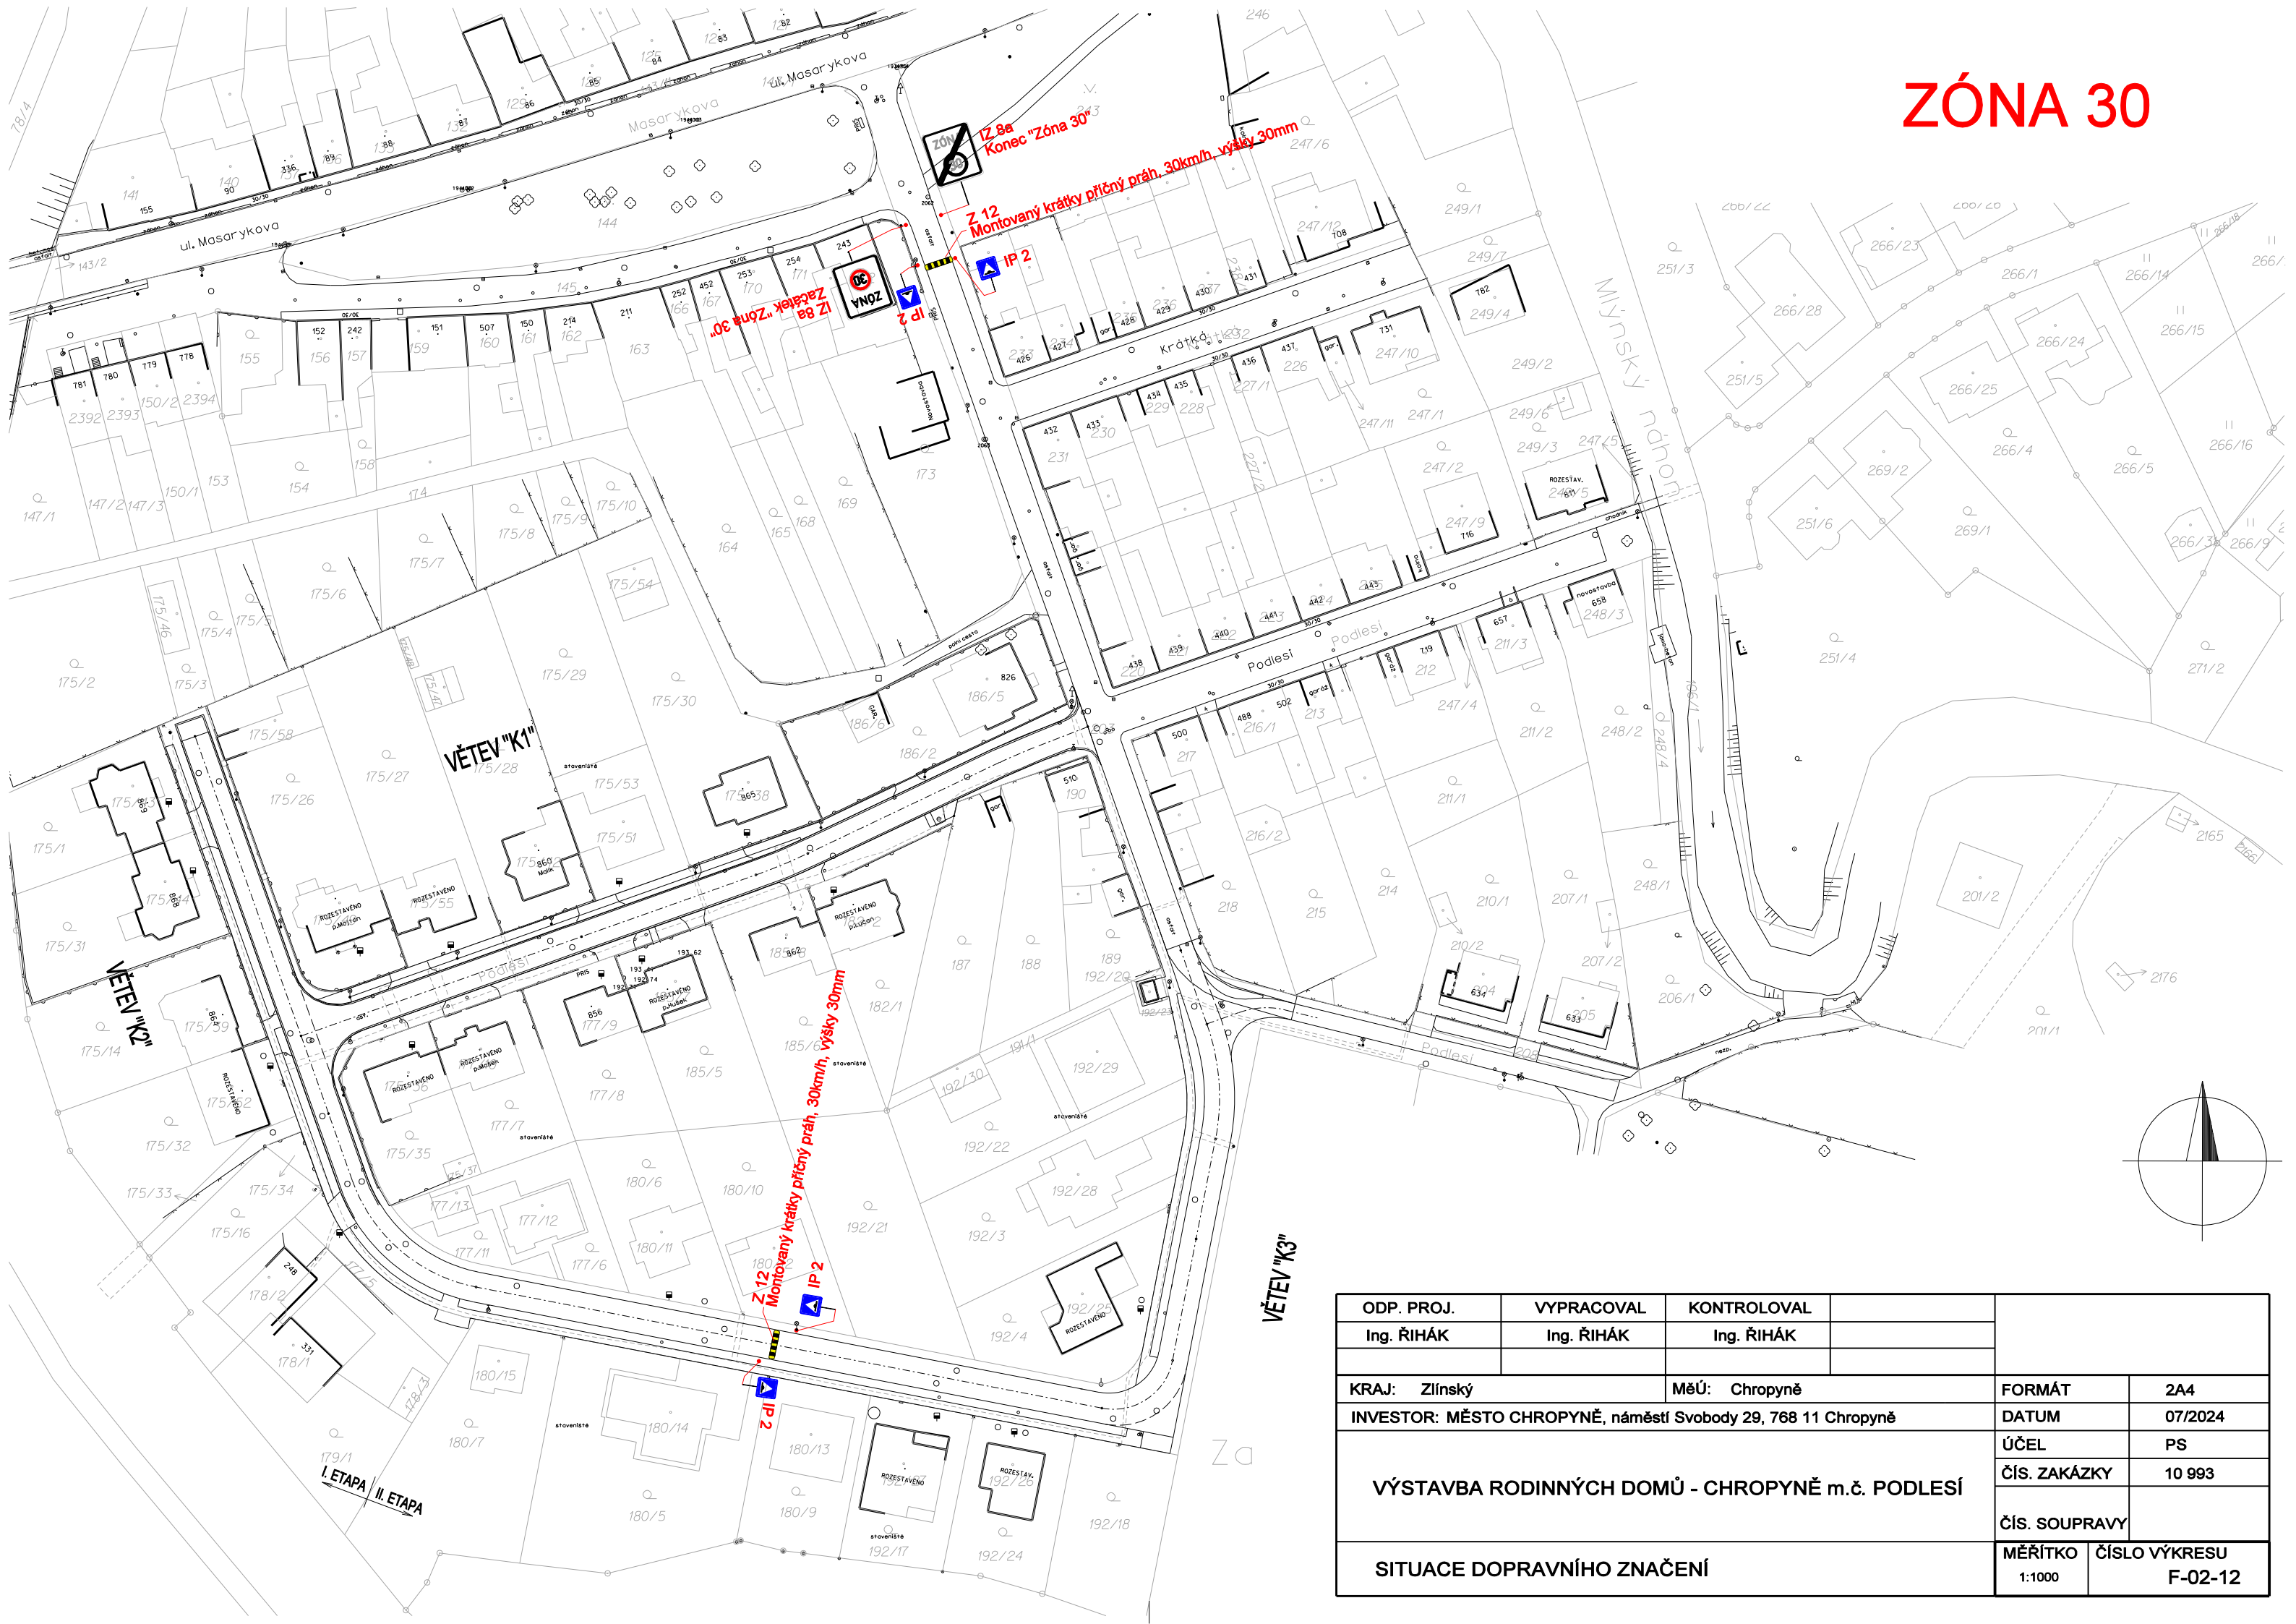

ODP. PROJ. Ing. ŘIHÁK	VYPRACOVAL Ing. ŘIHÁK	KONTROLOVAL Ing. ŘIHÁK		
KRAJ: Zlínský		MěÚ: Chropyně	FORMÁT	2A4
INVESTOR: MĚSTO CHROPYNĚ, náměstí Svobody 29, 768 11 Chropyně			DATUM	07/2024
VÝSTAVBA RODINNÝCH DOMŮ - CHROPYNĚ m.č. PODLEŠÍ			ÚČEL	PS
			ČÍS. ZAKÁZKY	10 993
SITUACE DOPRAVNÍHO ZNAČENÍ			ČÍS. SOUPRAVY	
			MĚŘÍTKO 1:1000	ČÍSLO VÝKRESU F-02-12