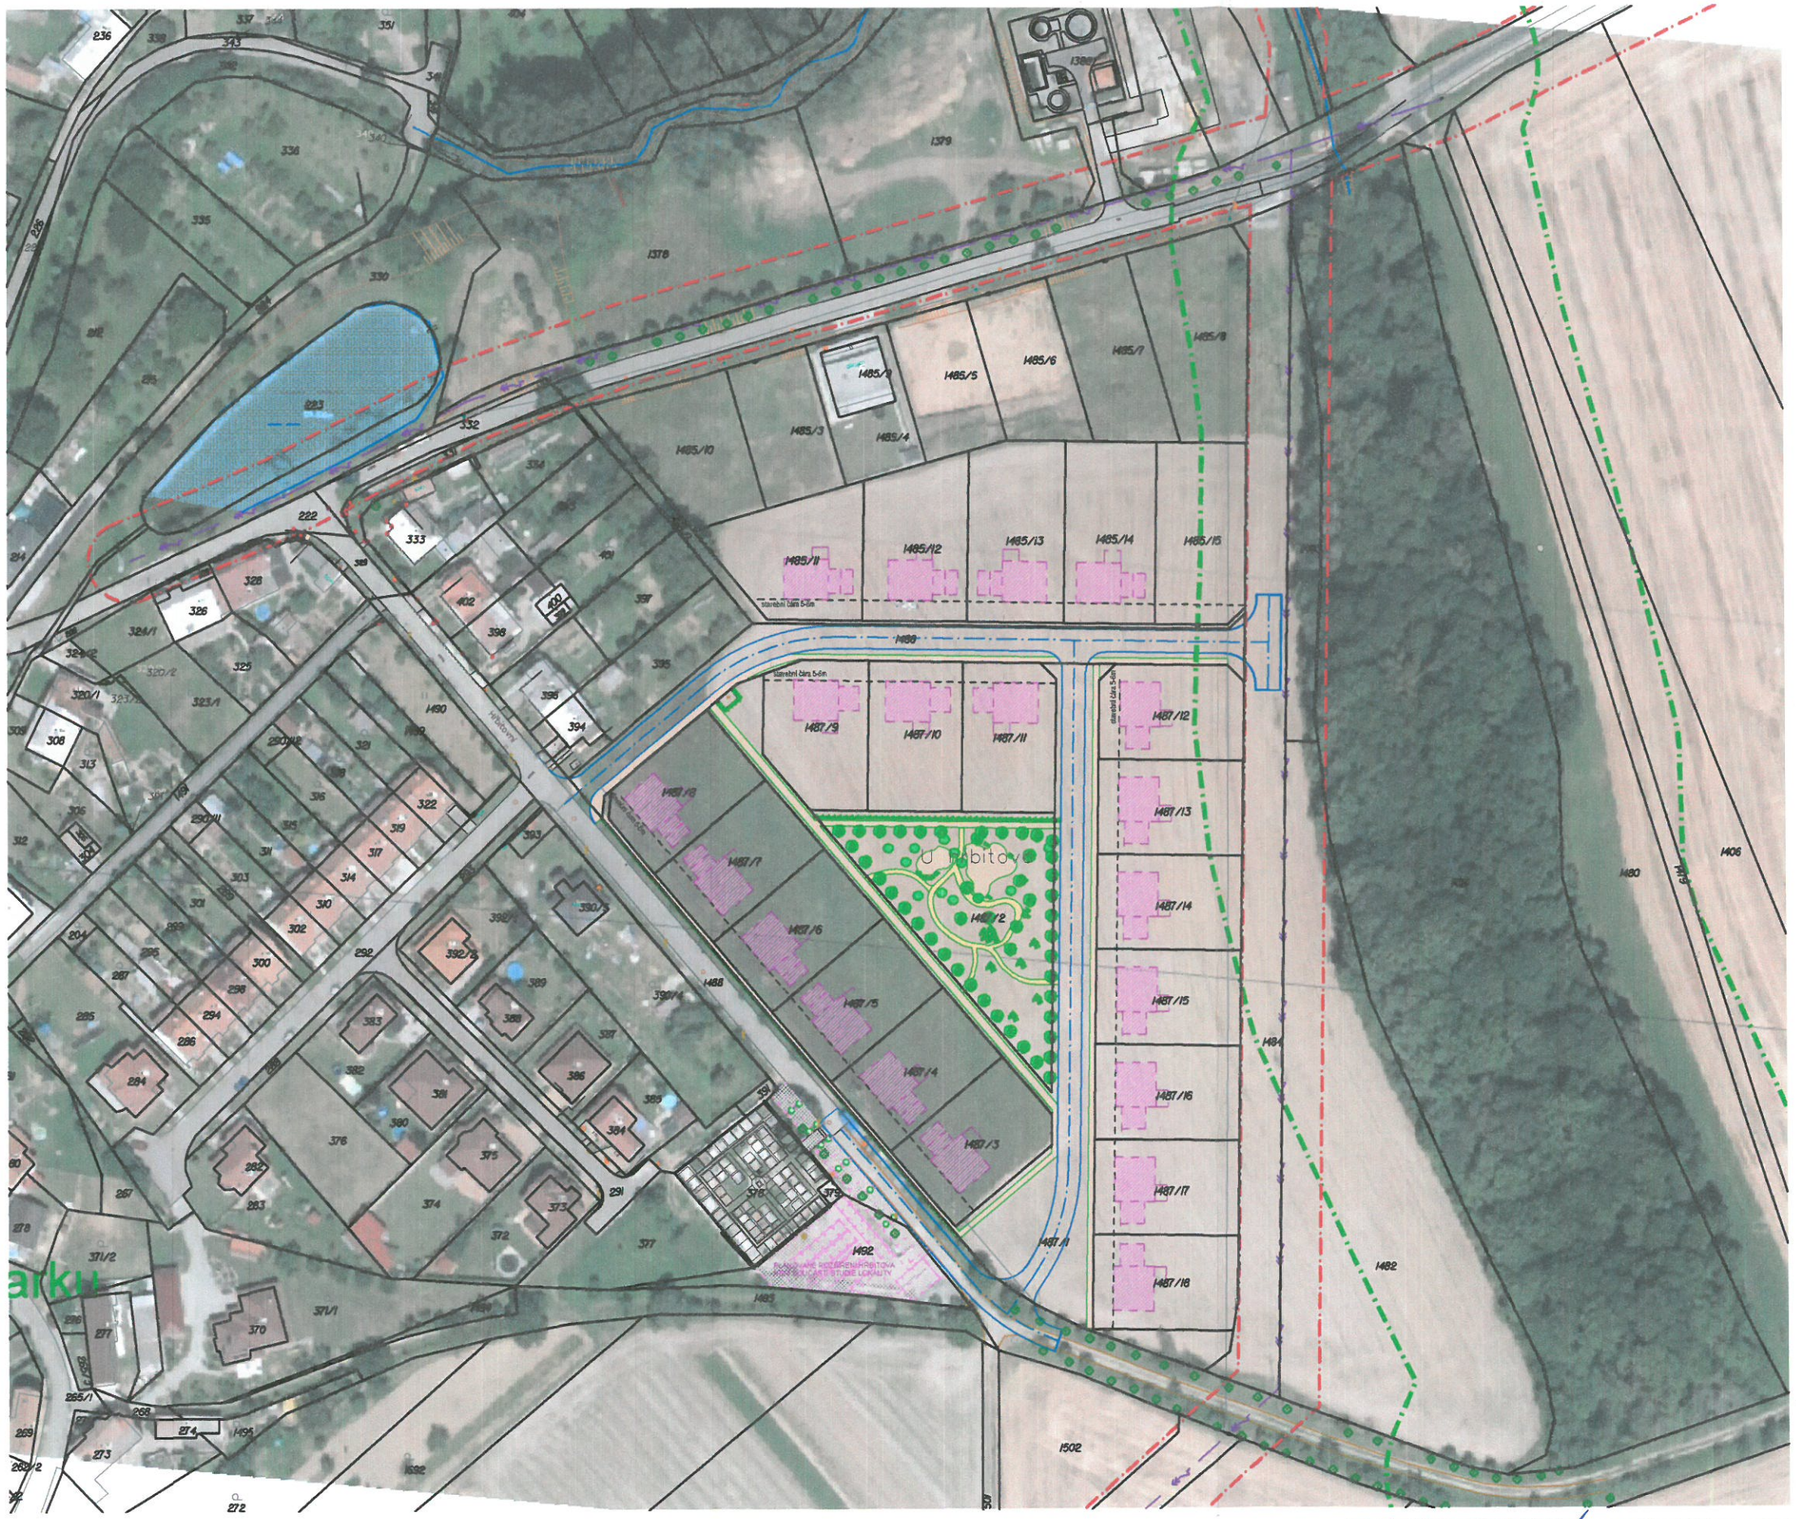

LEGENDA PLOCH A ZNAČENÍ

- Rodinné domy - předpokládané umístění
- Ochranné pásmo lesa
- Ochranné pásmo VN
- Katastrální mapa
- Navržené chodníky
- Navrhovaná komunikace

S

AUTORIZOVANÝ ARCHITEKT ING. ARCH. MILAN KROUMAN ČKA 02 630 ČESKÁ REPUBLIKA

VYPRACOVAL		INVESTOR OBEC VĚŽKY	AKTÉ KROMĚŘÍŽ TYRŠOVA 864 IČ: 061 26 719
ING.ARCH. V. OPATRNÝ		STAVBA ÚZEMNÍ STUDIE VĚŽKY U Mlýna	ING.ARCH. VLADIMÍR OPATRNÝ
ZAK.ČÍSLO	18-01		
DATUM	02/2018		
STUPEŇ DOKUMENTACE	ÚS	OBSAH SITUACE ORTOFOTO	MĚŘÍTKO 1 : 1500 V.Č. 05