


Dodatková tabulka E13 pod B1  
bude obsahovat text:  
MIMO  
VOZIDLA  
STAVBY

DZ Ip22 A IS11  
bude obsahovat text:  
ŽELEZNIČNÍ PŘEJEZD  
NA SILNICI III/42825  
MEZI OBCEMI  
ZDISLAVICE- TROUBKY A ZDOUNKY  
UZAVŘENA

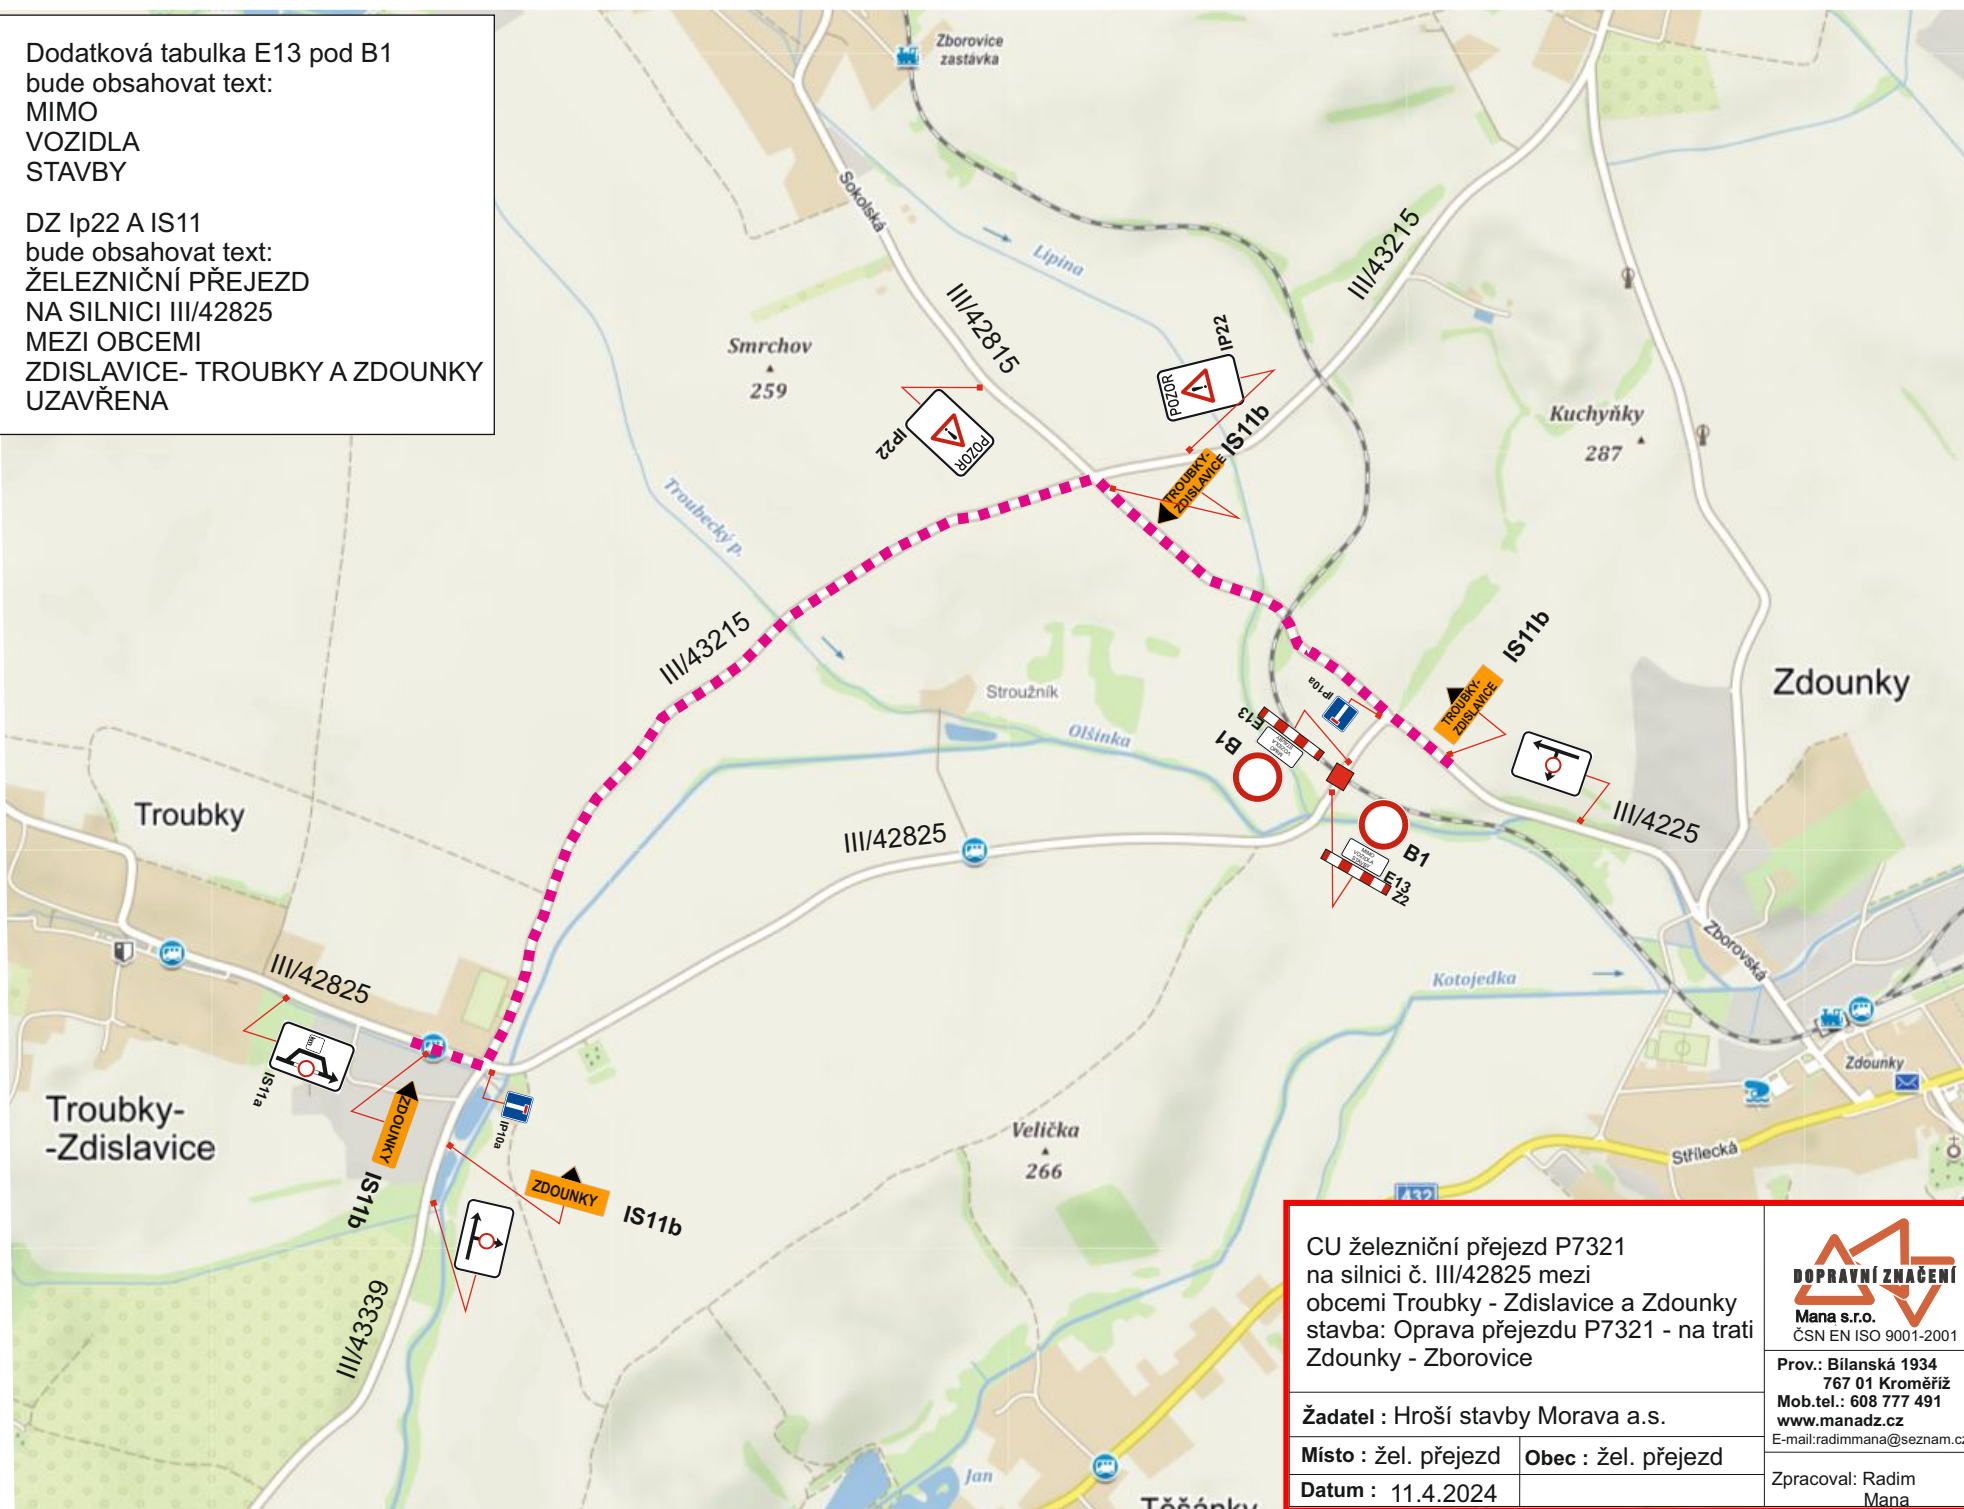

CU železniční přejezd P7321  
na silnici č. III/42825 mezi  
obcemi Troubky - Zdislavice a Zdounky  
stavba: Oprava přejezdu P7321 - na trati  
Zdounky - Zborovice

Žadatel : Hroší stavby Morava a.s.

Místo : žel. přejezd Obec : žel. přejezd

Datum : 11.4.2024



Prov.: Bílánská 1934  
767 01 Kroměříž  
Mob.tel.: 608 777 491  
www.manadz.cz  
E-mail: radimmana@seznam.cz

Zpracoval: Radim  
Mana