


ÚZEMNÍ STUDIE - "Lokalita RD Zavráčí hony, Skaštice"

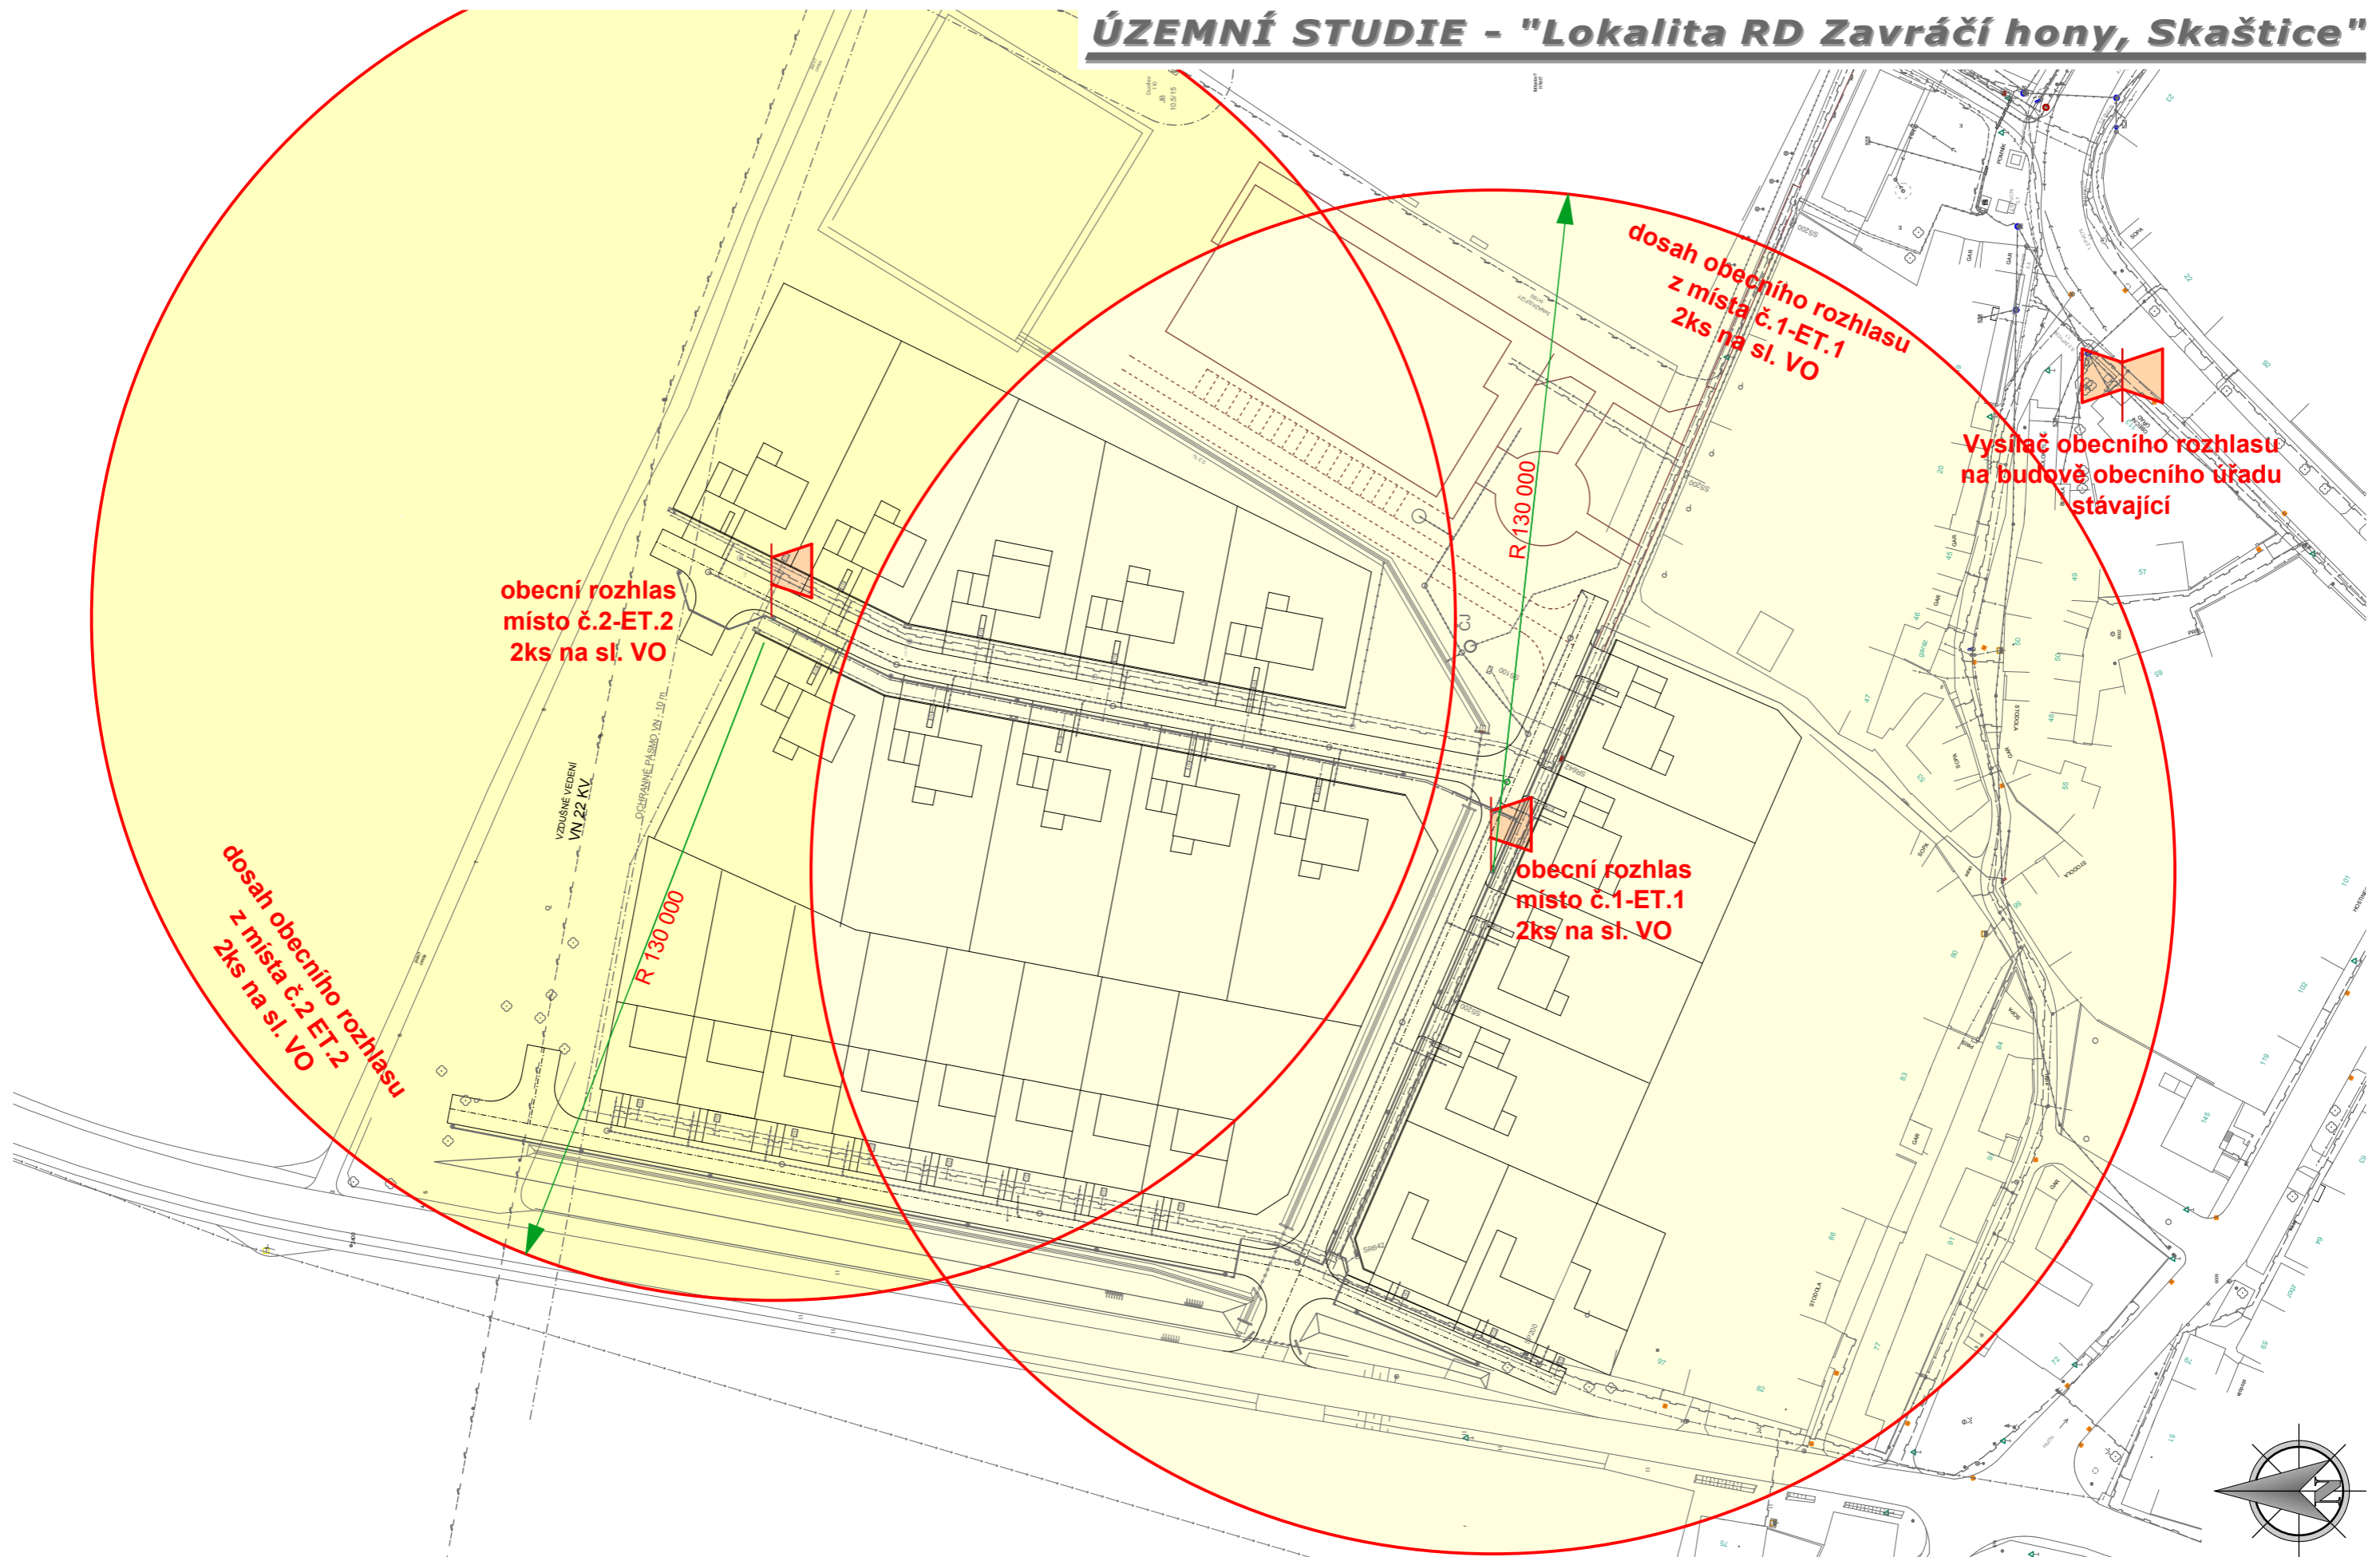

Lokalita RD Zavráčí hony, Skaštice

| | | | |
|---------------|---|--------------|-------------------------|
| Název výkresu | : S.008 - Obecní rozhlas, M 1: 1 000 | Místo stavby | : lokalita Zavráčí hony |
| Název objektu | : SO 004 - Veřejné osvětlení a obecní rozhlas | Investor | : obec Skaštice |
| Datum | : květen 2011 | | |
| Vypracoval | : Michal Fianta, Ing. Stanislav Gregor | | |