


PRACOVNÍ MÍSTO PRO JEŘÁB

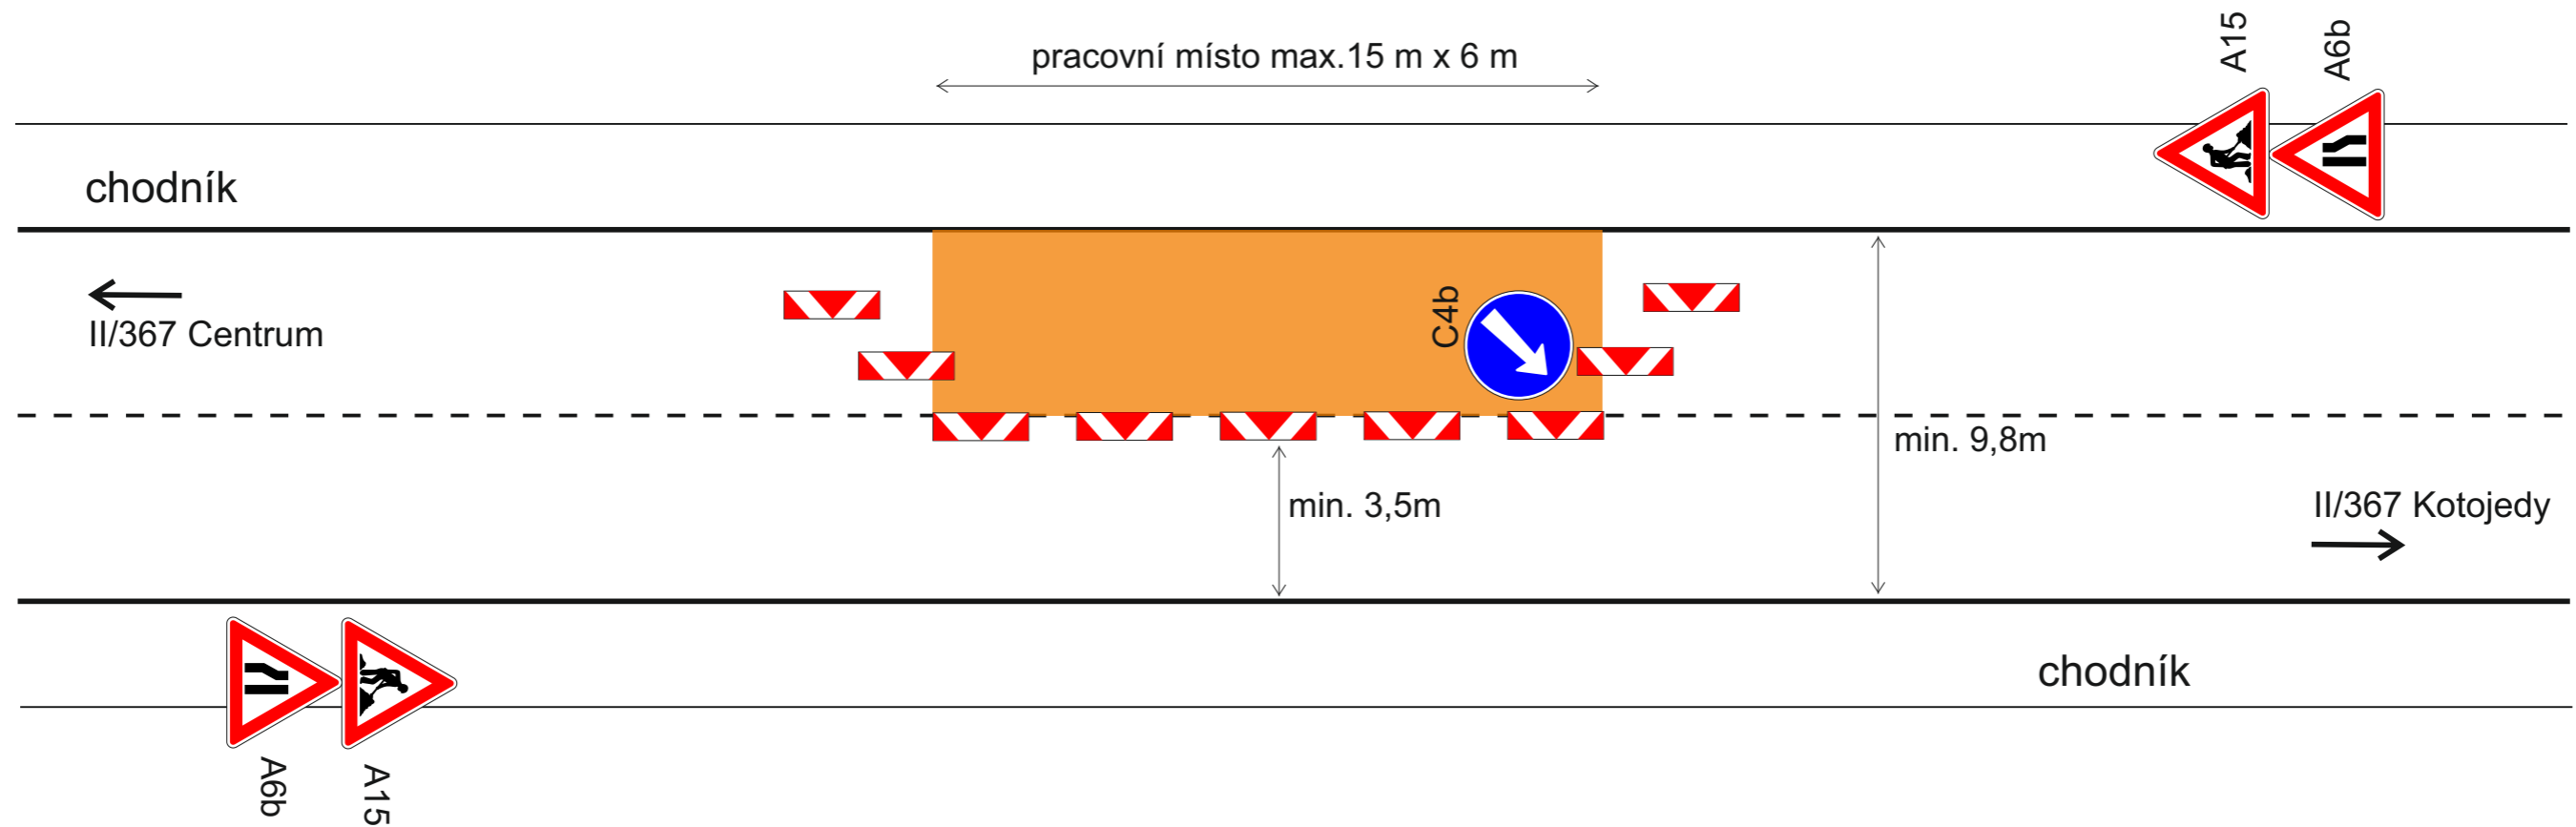

PŘEHLEDNÁ SITUACE STAVBY



VÝDOZ s.r.o.
VÝROBA DOPRAVNÍCH ZNAČEK
 Parková 488, 768 21 Kvasice, tel.: 775 716 377
 www.vydoz.cz

Zadavatel: Pavel Sommer

Datum: 27.3.2024

Zpracoval: David Zelenka

Název stavby: přechodné dopravní značení
 PRACOVNÍ MÍSTO PRO JEŘÁB - REKONSTRUKCE STŘECHY
 II/367 ul. KOTOJEDSKÁ, KROMĚŘÍŽ