



SITUACE DIO

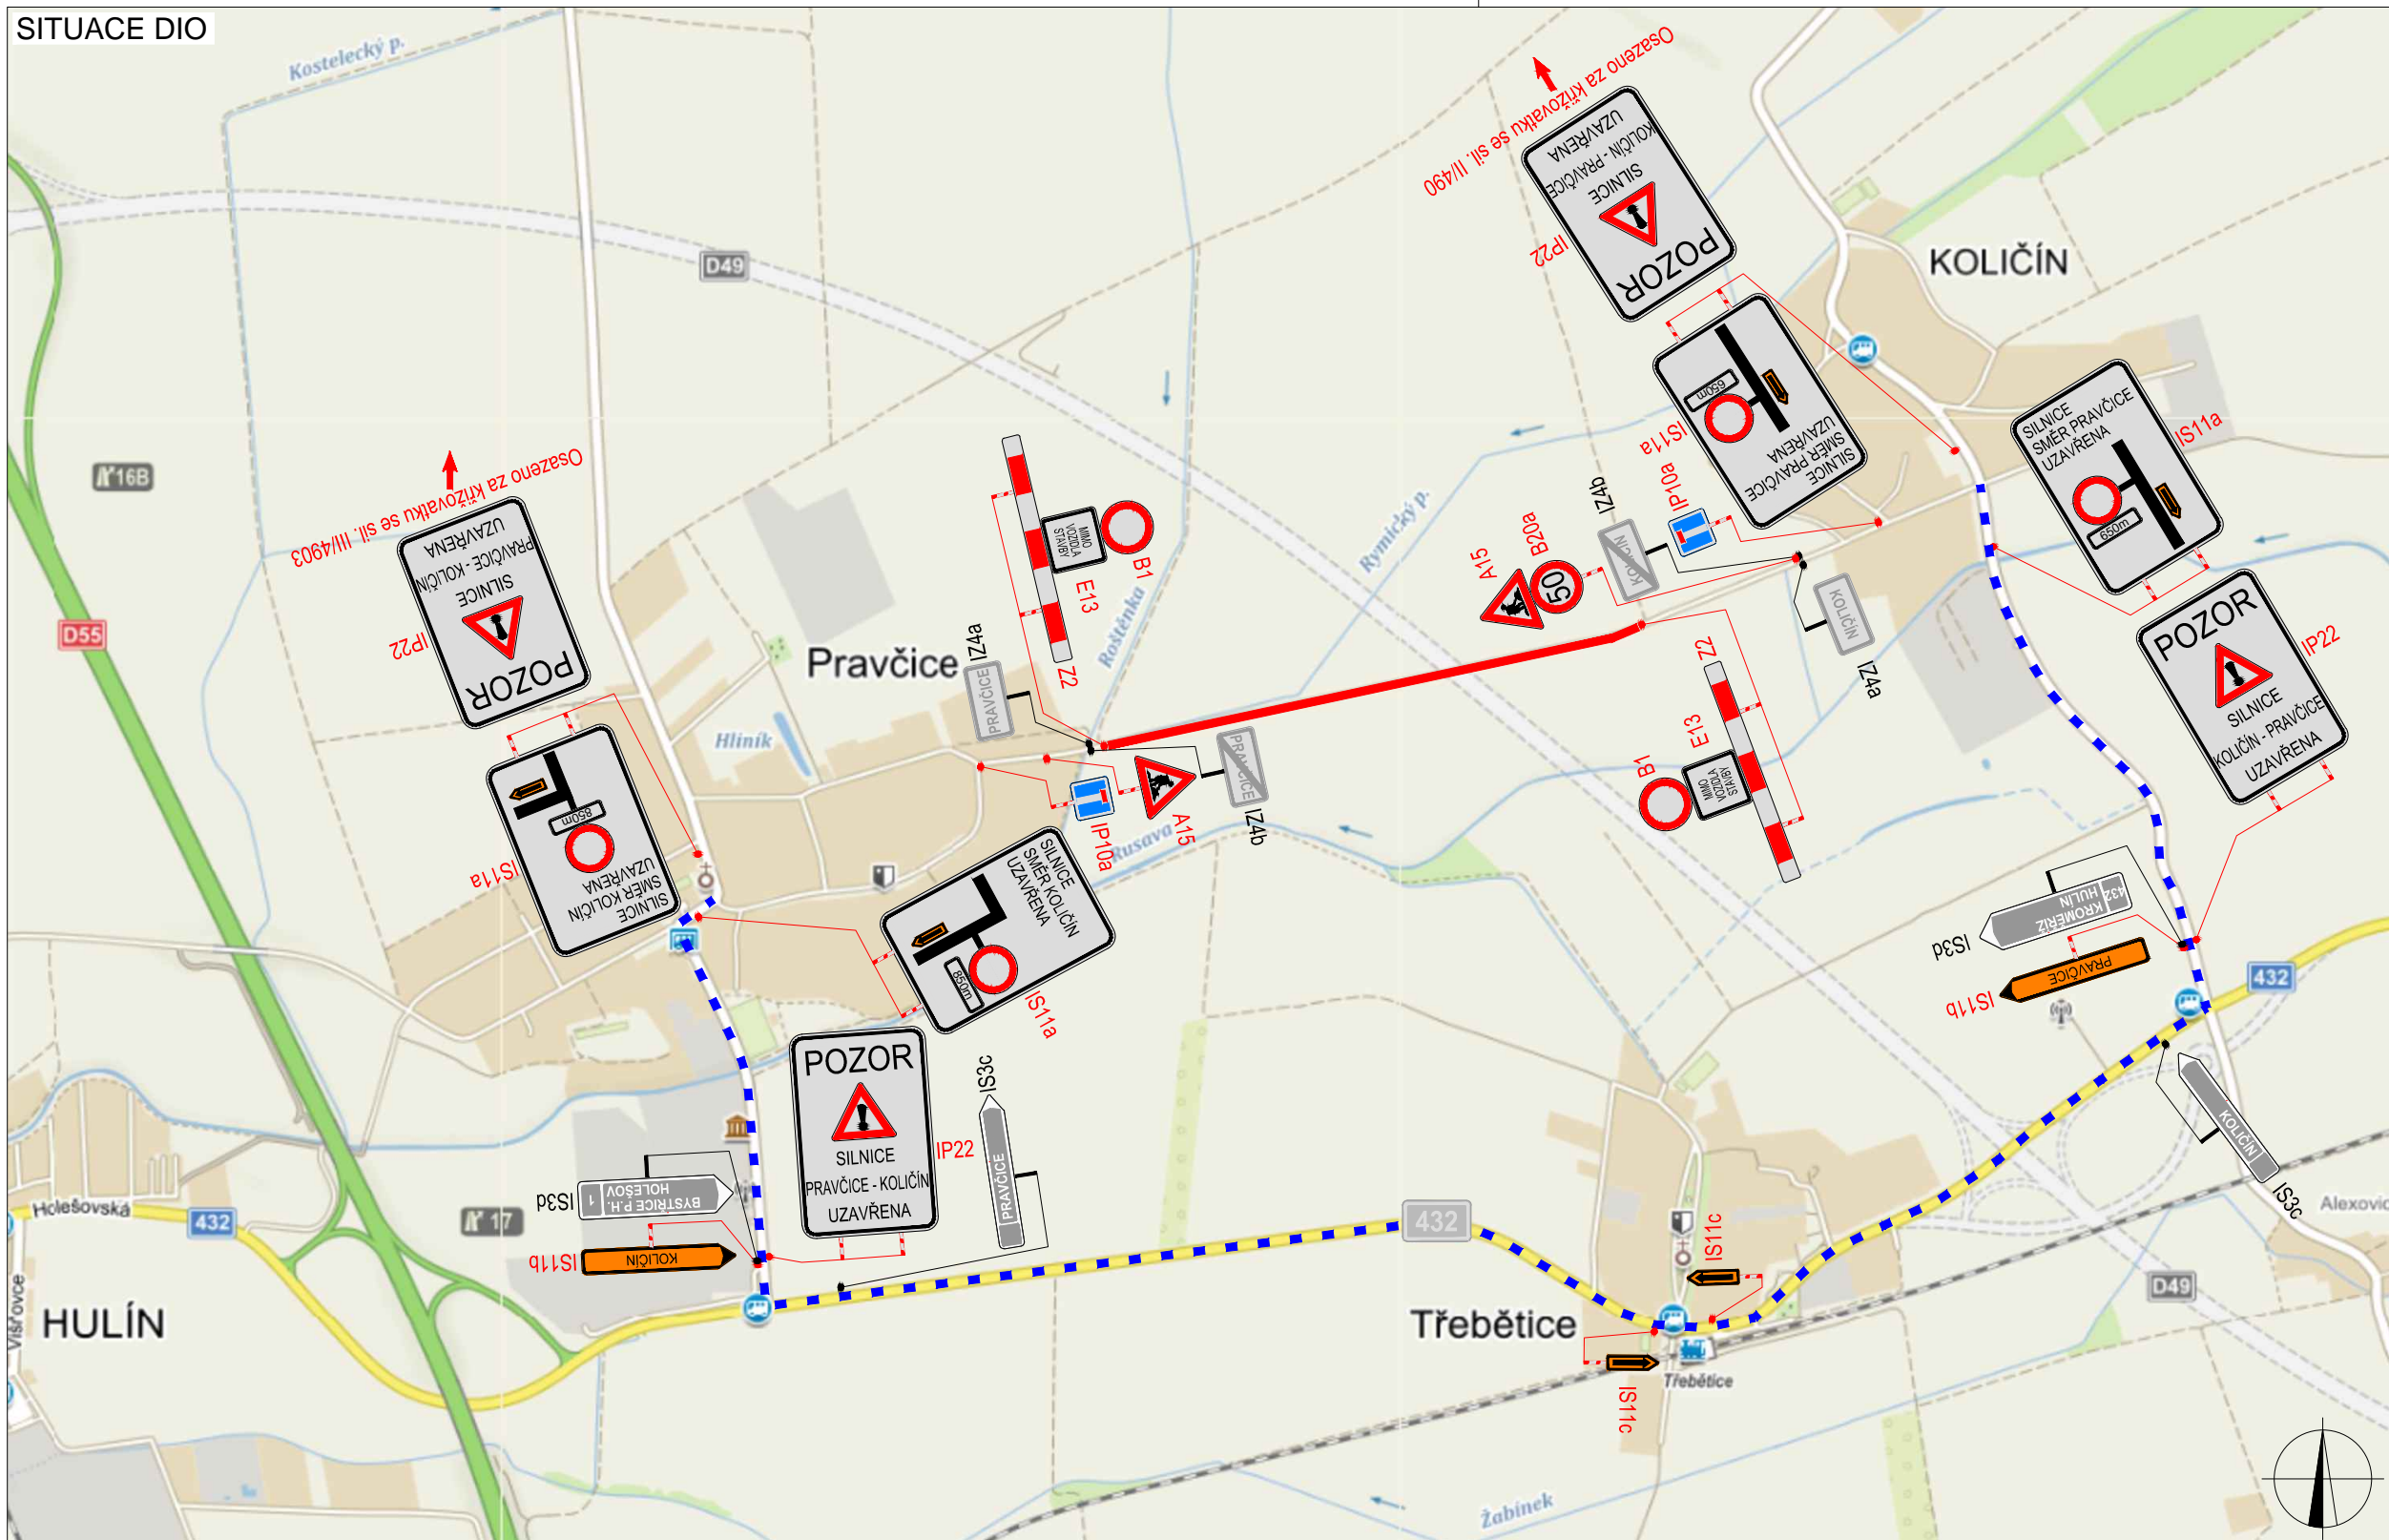

PLATNOST DOKUMENTACE

 

LEGENDA

- P6 TRVALÉ SVISLÉ DOPRAVNÍ ZNAČENÍ
- P6 DOČASNĚ ZNEPLATNĚNÉ TRVALÉ DOPRAVNÍ ZNAČENÍ
- P6 NAVRŽENÉ PŘECHODNÉ DOPRAVNÍ ZNAČENÍ
- UZAVŘENÝ ÚSEK SILNICE
- OBJÍZDNÁ TRASA

SITUACE ŠIRŠÍCH VZTAHŮ



| | | | |
|------------------------|---|--|-------------------------|
| ZODPOVĚDNÝ PROJEKTANT: | Richard Peška | | |
| VYPRACOVAL: | Jaroslav Martynek | | |
| KONTROLOVAL: | František Doupovec | | |
| NÁZEV STAVBY: | Uzavírka sil. Pravčice - Količín v rámci stavby D49 4901 Hulín - Fryšták | | ČÍSLO ZAKÁZKY: 021/2023 |
| OBSAH: | Situace dopravně-inženýrských opatření | | DATUM: 03/2023 |
| | | | FORMÁT: A3 |
| | | | MĚŘITKO: - |
| | | | ÚČEL: RDS |
| | | | ČÍSLO PŘÍLOHY: 1 |
| | | | SOUPRAVA: |

GEFAB[®]

GEFAB CS spol. s r.o.
Švédská 5, 620 00 Brno
<http://www.gefab.cz>

ČÍSLO PŘÍLOHY: 1

SOUPRAVA: