


Břest

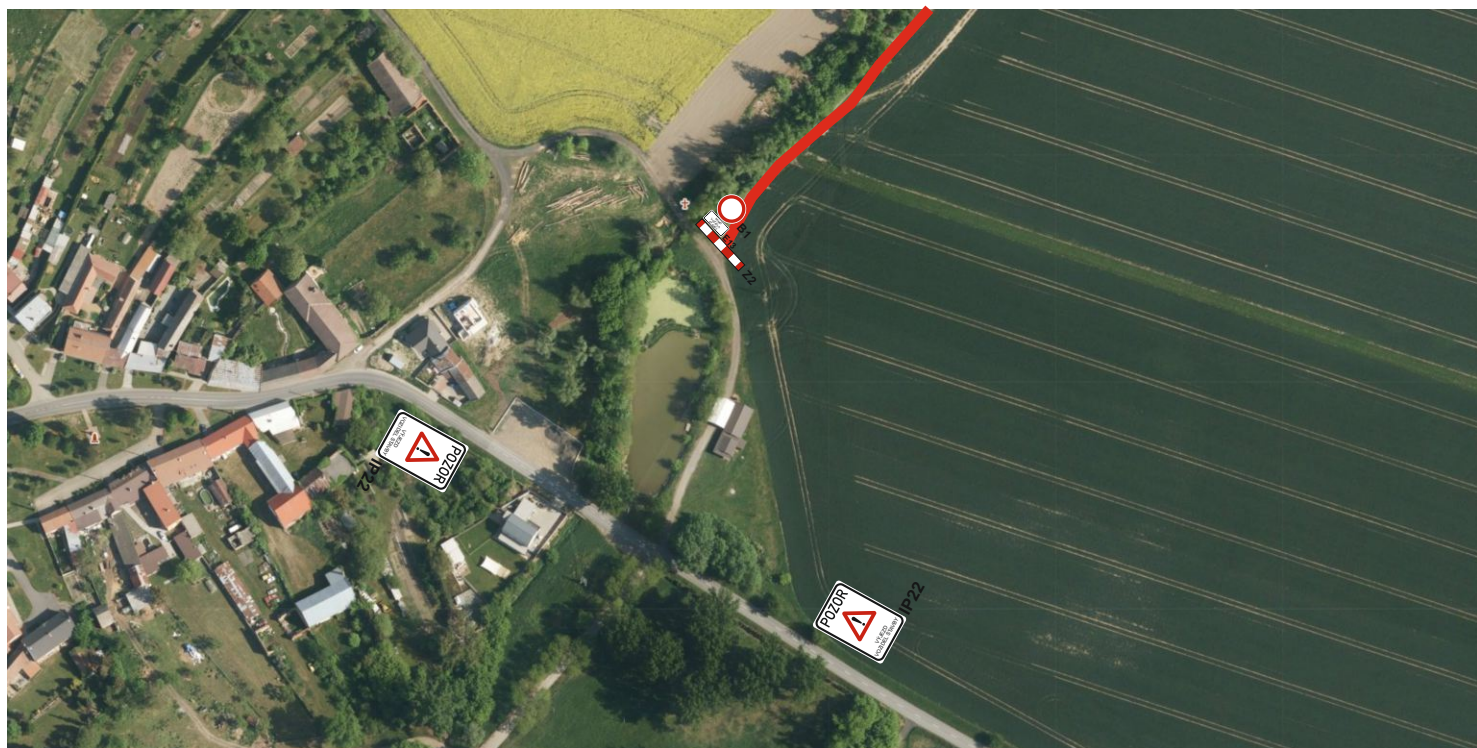

DZ budou užity
v pracovní dny

Skaštice



Hulín III/4328

Stavba cyklostezky Břest - Skaštice




provozovna:
Bílanská 1934
767 01 Kroměříž
mob.tel.: 608 777 491
www.manadz.cz
e-mail: radimmana@seznam.cz

žadatel: Strabag a.s.

obec: datum: 28.3.2024

místo: zpracoval: Radim Mana

SITUAČNÍ VÝKRES ŠIRŠÍCH VZTAHŮ

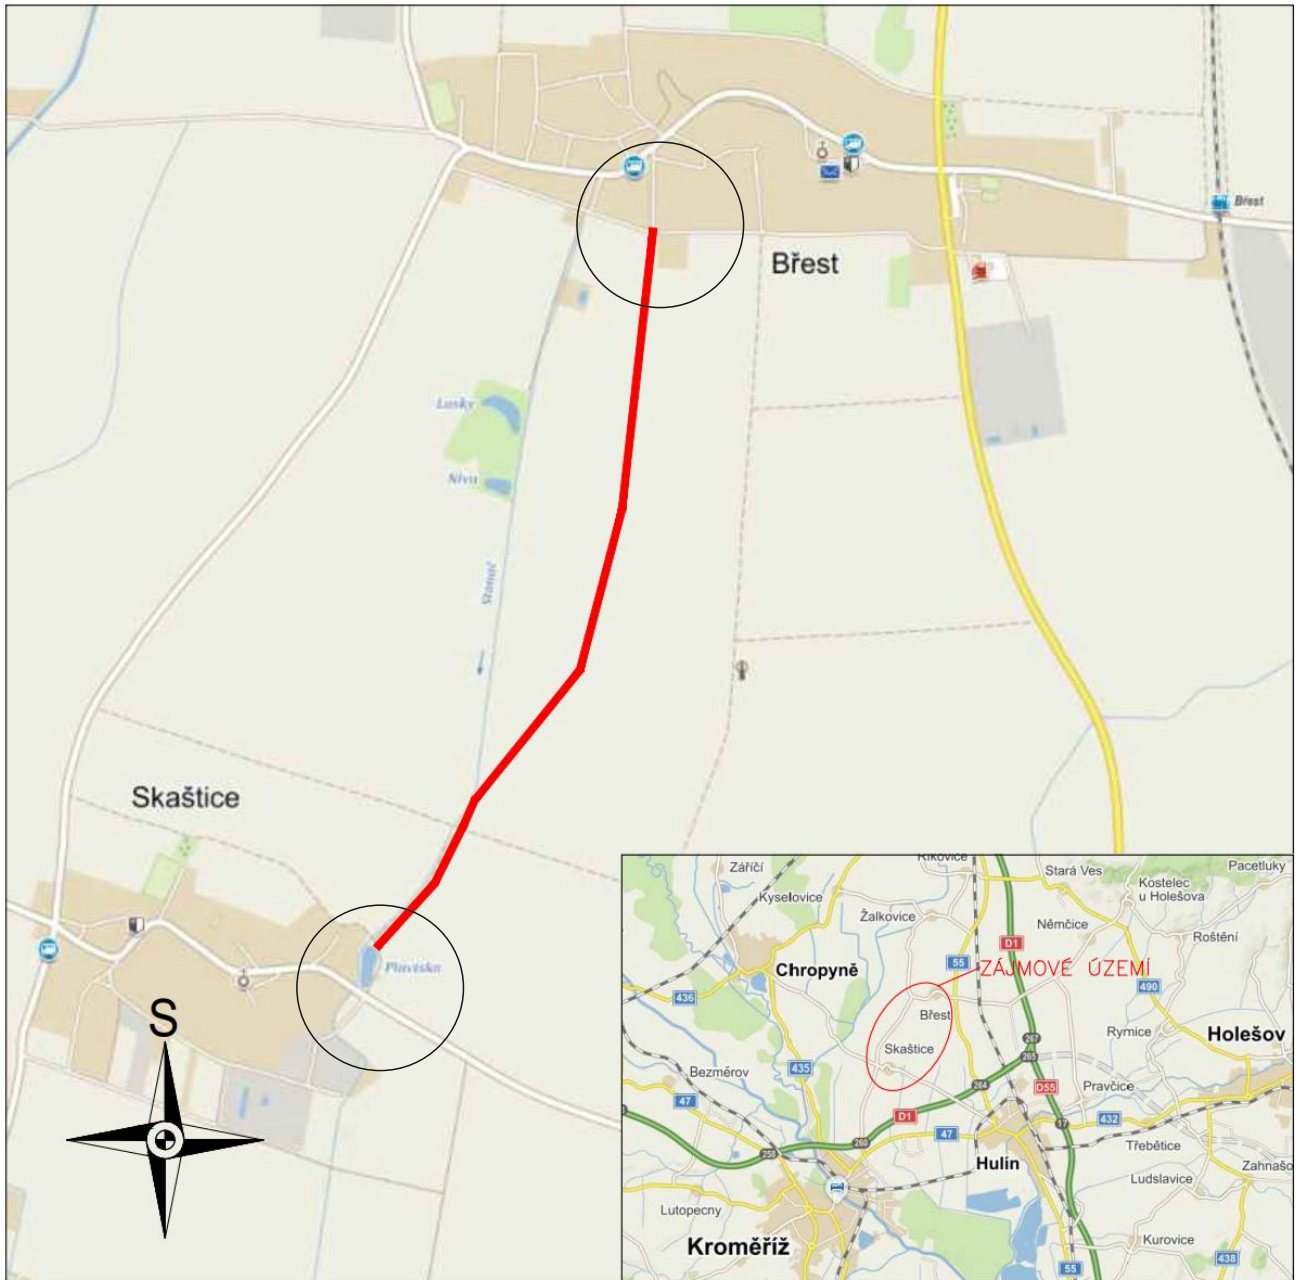

LEGENDA:

— NAVRHOVANÁ STEZKA

ZODPOVĚDNÝ PROJEKTANT : ING. PAVEL TOMAN				
INVESTOR :	OBEC BŘEST			DATUM : 02/2024
KATASTR :	BŘEST [613797], SKAŠTICE [748226]			STUPEŇ : DPS
STAVBA:		MĚŘÍTKO :	PŘÍLOHA :	PARÉ Č. :
CYKLOSTEZKA BŘEST - SKAŠTICE				
PŘÍLOHA :	SITUAČNÍ VÝKRES ŠIRŠÍCH VZTAHŮ	-	C 1	