

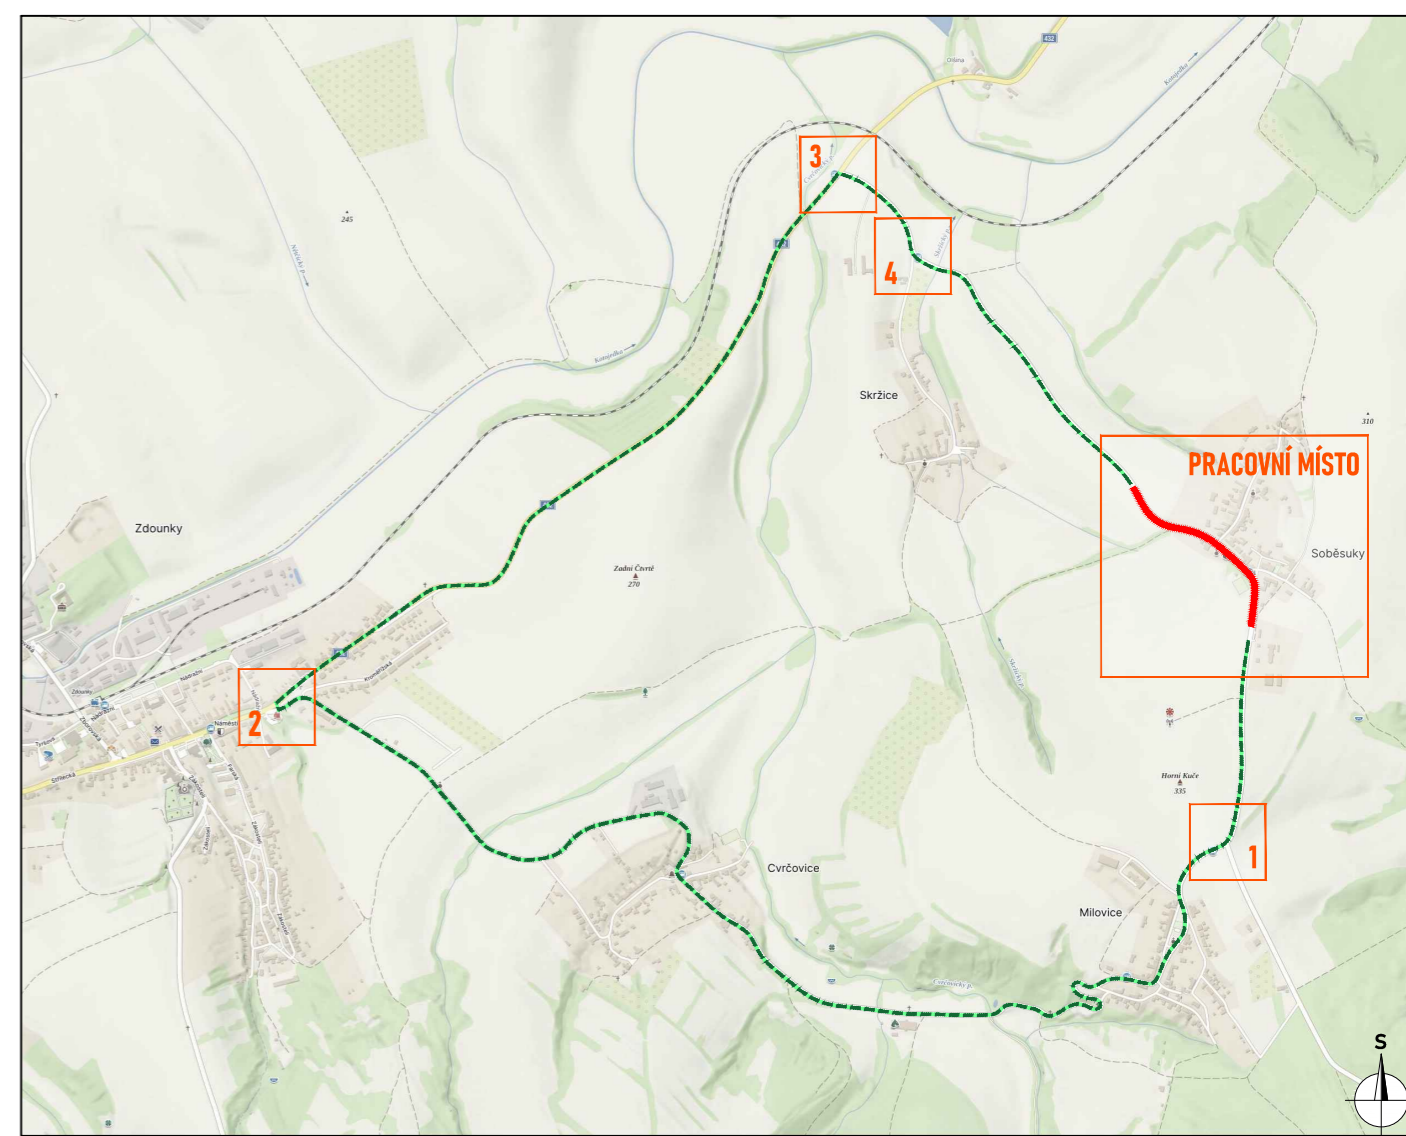
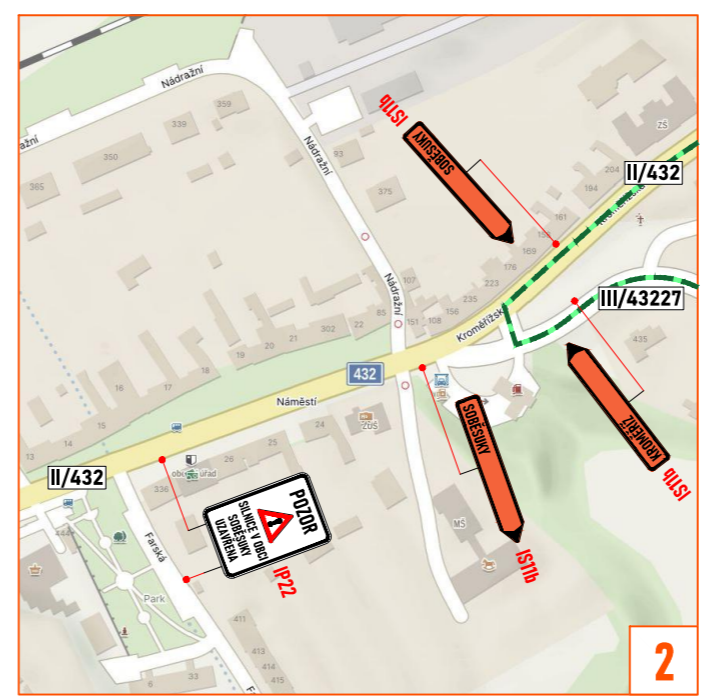


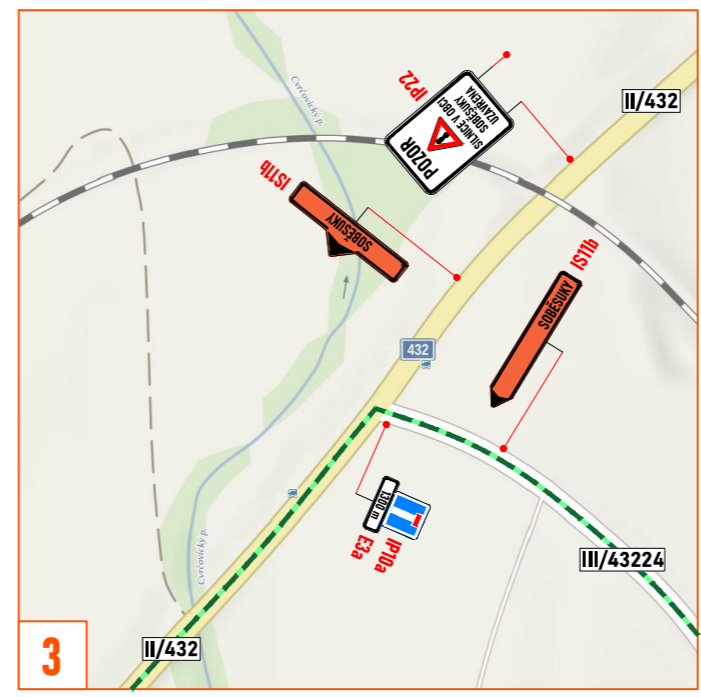



DETAIL PRACOVNÍHO MÍSTA

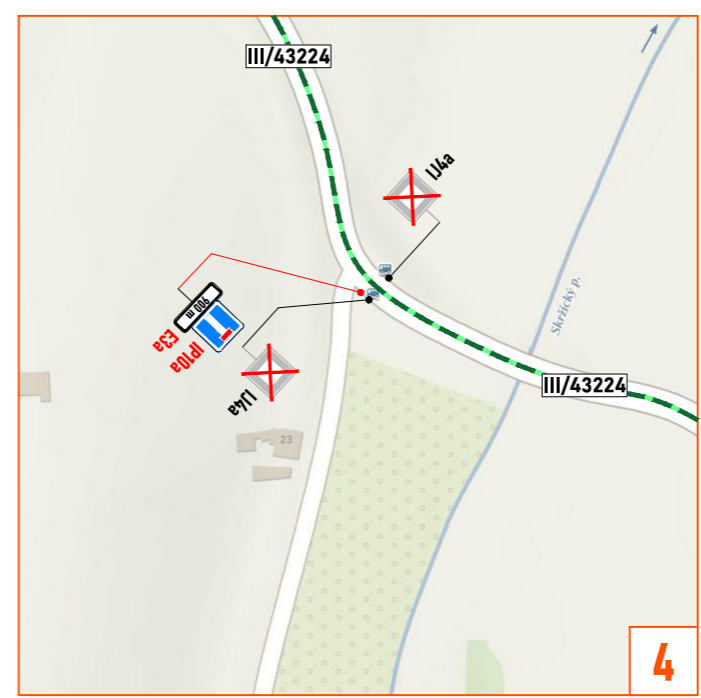

- LEGENDA:**
- - pracovní místo (úplná uzavírka silnice III/43224)
  - - - - navržená objízdná trasa
  - - směr otáčení autobusové dopravy
  - P2 - navržené přechodné svítlé dopravní značení
  - P2 - stávající svítlé dopravní značení
  - P2 - zneplatněné stávající svítlé dopravní značení

Souhlasíme s přechodnou úpravou provozu, uzavírkou a zvláštním užíváním pozemní komunikace, a navrženou objízdnou trasou  
 V souladu s ustanovením § 36 odst. 3 zák. č. 500/2004 Sb. Správního řádu se vzdáváme práva vyjádřit se k podkladům rozhodnutí.  
 Dopravní značení, které bude v rozporu s přechodným dopravním značením, bude dočasně zneplatněno.

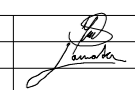ZDROJ MAPOVÝCH PODKLADŮ		Mapy.cz; © Seznam.cz, a.s.	
VYPRACOVAL	ZIMÁK		
KONTROLOVAL	JANATA		
UPRAVIL		NVB LINE s.r.o. Cukrovar 716 768 21 Kvasice www.nvbline.cz zimak@nvbline.cz tel. 770 187 111	
INVESTOR	ŘSZK, p.o.		
ZHOTOVITEL	SMO a.s.		
NÁZEV STAVBY	<b>SILNICE III/43224: SOBĚSUKY</b>		
DOPRAVNÍ INŽENÝRSKÁ OPATŘENÍ		FORMÁT	590 x 297
<b>ÚPLNÁ UZAVÍRKA</b>		DATUM	24. 4. 2024
		Č. ZAKÁZKY	ZK-24-0319