

zastávky zrušeny a přemístěny
na ul. Ovocnou,
budou označeny označником


zastávka zrušena

zastávka zrušena

umístit v předstihu před
uzavírkou a před provizorní
B28 zastávkou

MIMO VOZIDLA
S POVOLENÍM
STAVBY **E13**

CU		
MK Braunerova, Kroměříž - oprava kanalizace		
Žadatel : Rovina Stavební a.s.		Prov. : Bílanská 1934 767 01 Kroměříž Mob.tel.: 608 777 491 www.manadz.cz E-mail: radimmana@seznam.cz
Místo :	Obec :	Zpracoval: Mana Radim
Datum : 28.4.2024		

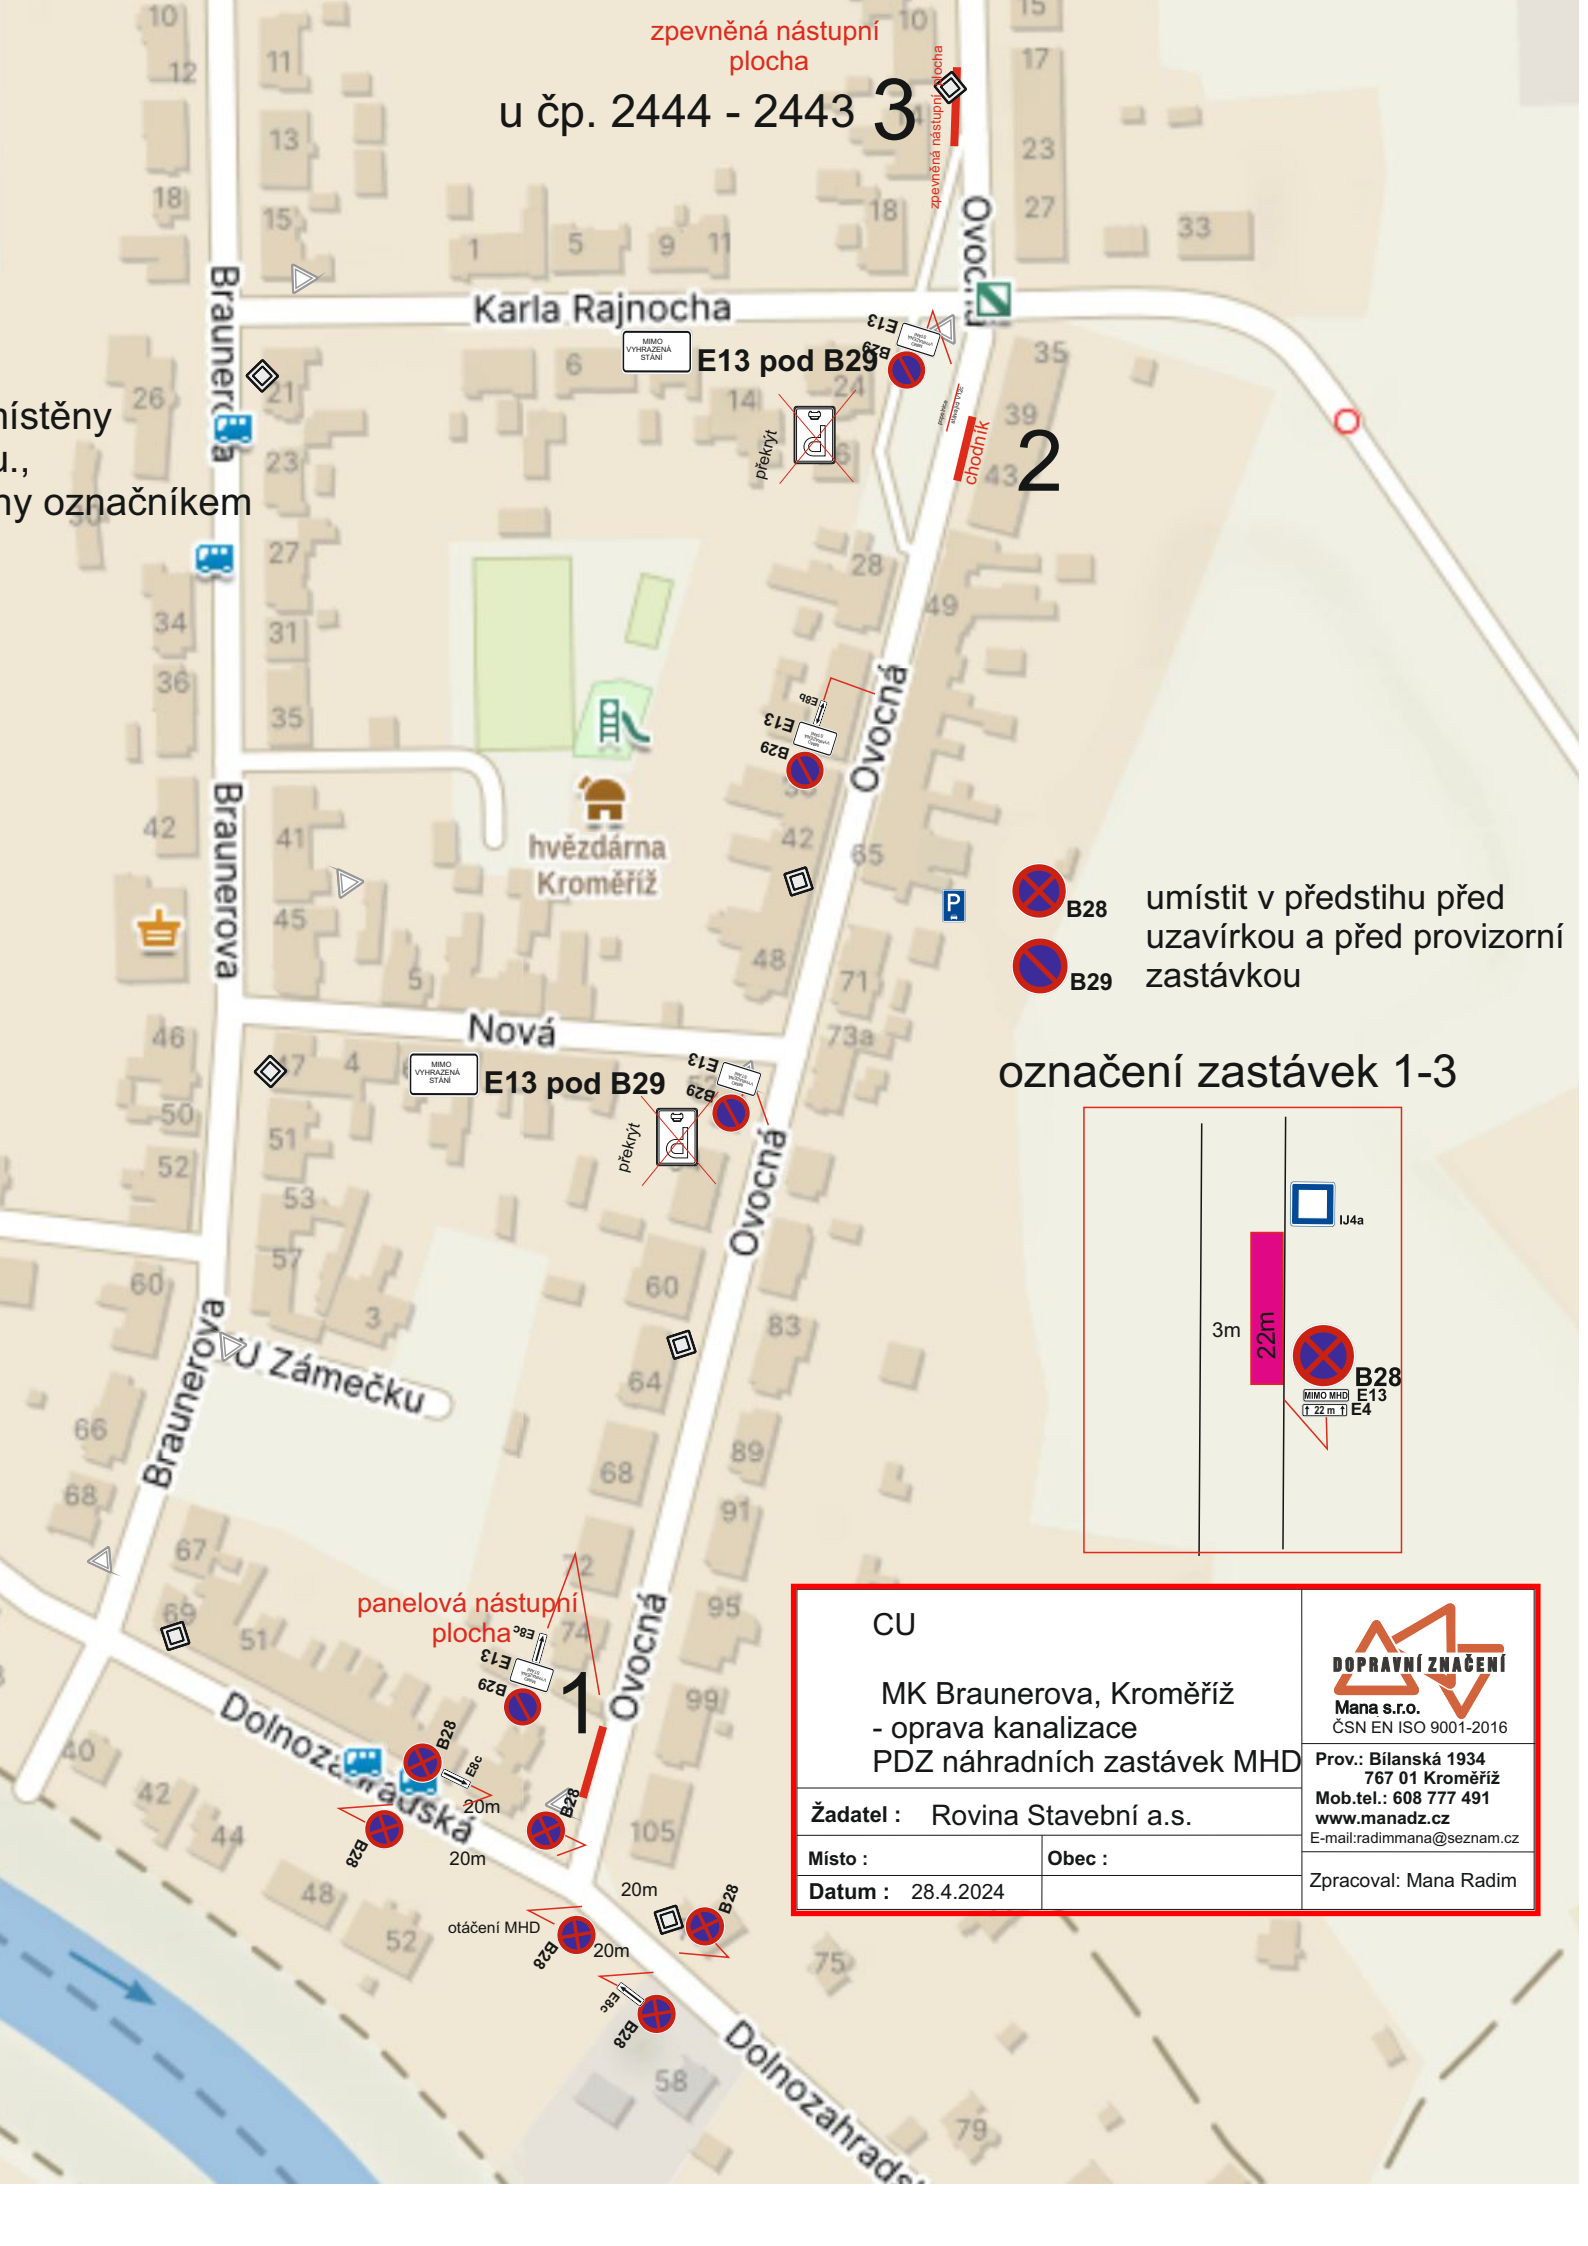


zpevněná nástupní plocha
u čp. 2444 - 2443 3

místěny
I.,
ny označником

B28 umístit v předstihu před uzavírkou a před provizorní zastávkou
B29

označení zastávek 1-3

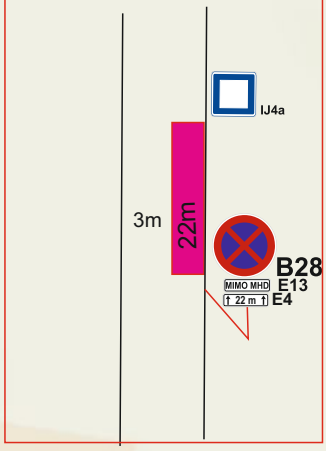

CU		<p>DOPRAVNÍ ZNAČENÍ Mana s.r.o. ČSN EN ISO 9001-2016</p>
MK Braunerova, Kroměříž - oprava kanalizace PDZ náhradních zastávek MHD		
Žadatel : Rovina Stavební a.s.		
Místo :	Obec :	Prov.: Bilanská 1934 767 01 Kroměříž Mob.tel.: 608 777 491 www.manadz.cz E-mail: radimmana@seznam.cz
Datum : 28.4.2024		Zpracoval: Mana Radim