


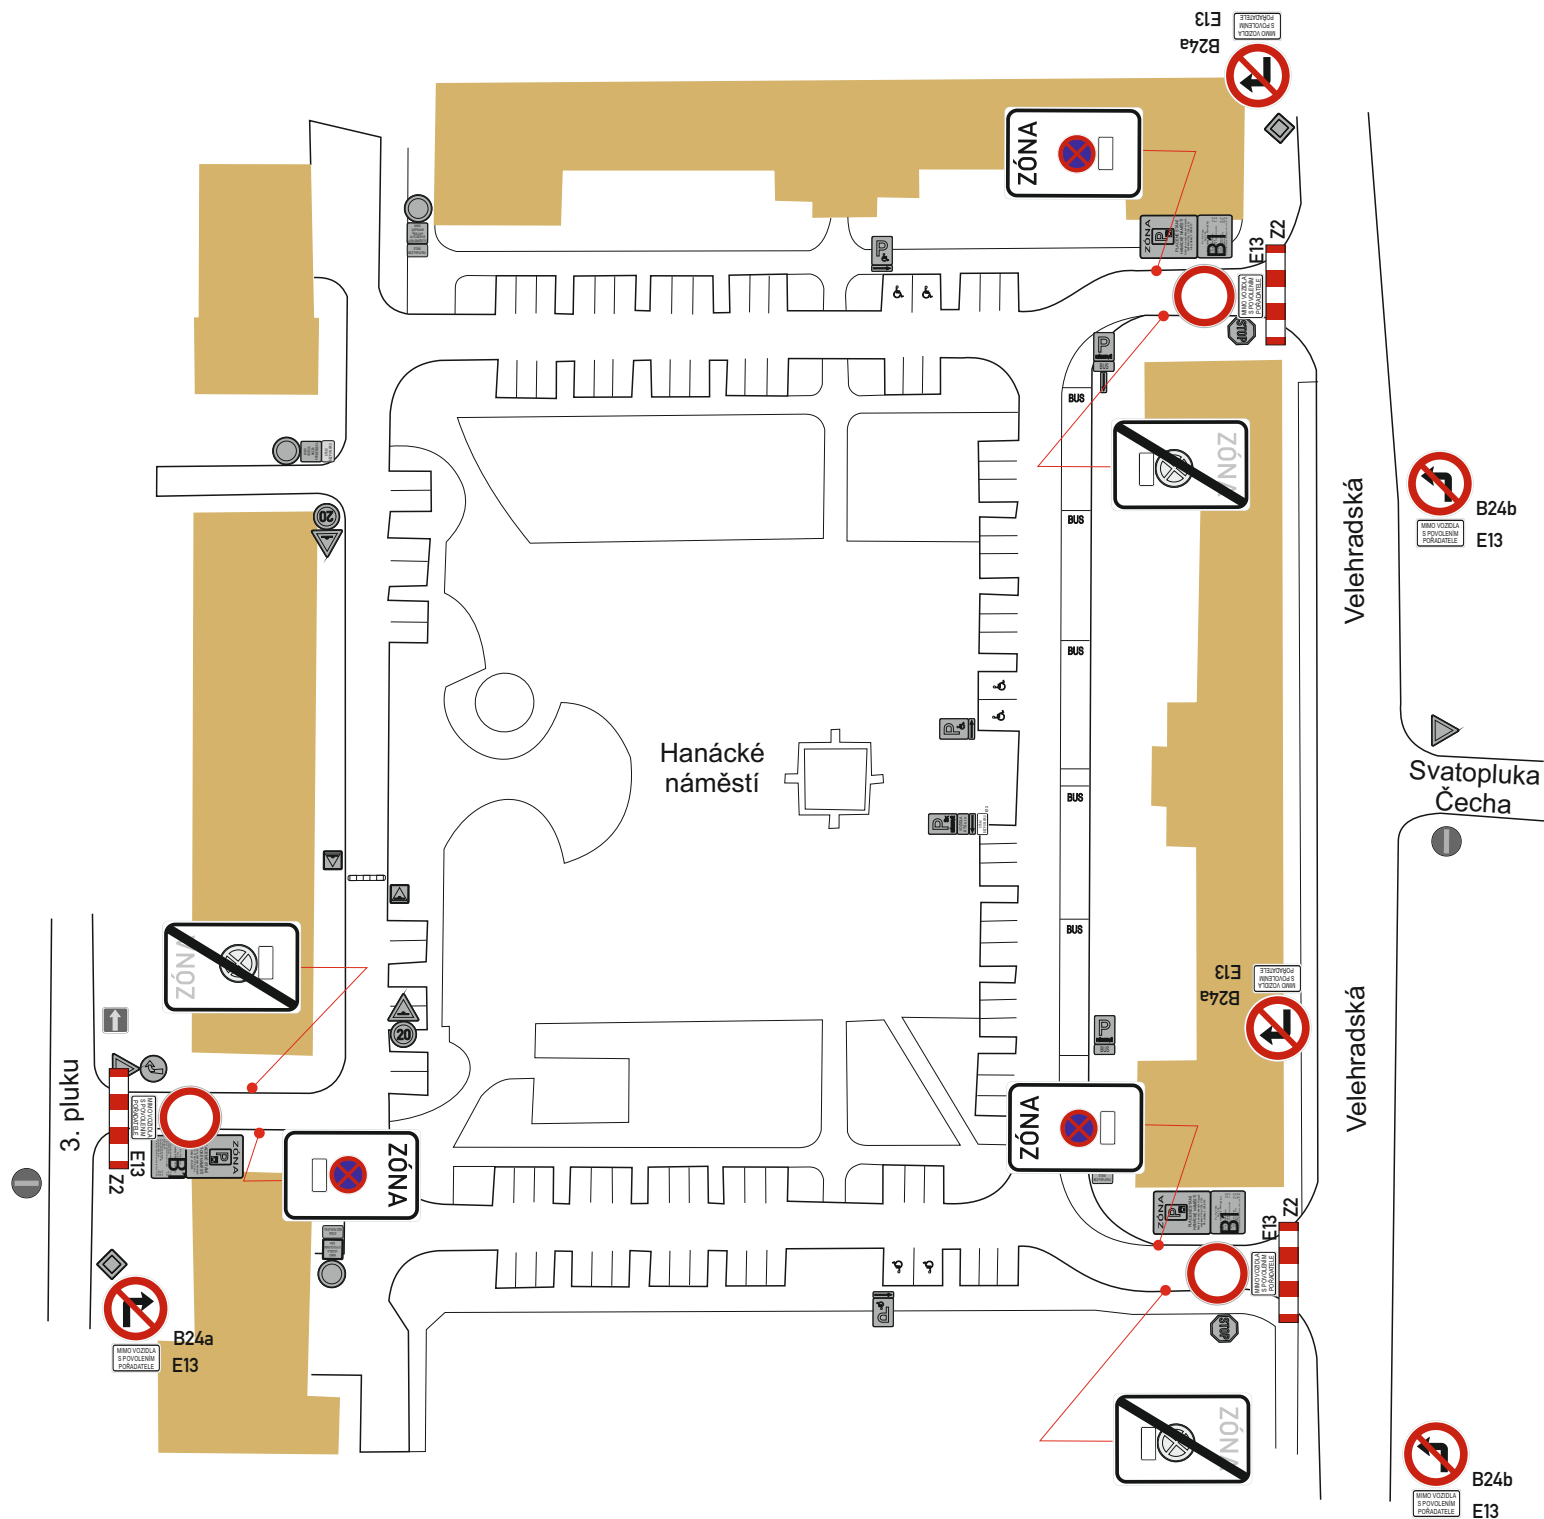

Dodatková tabulka E13
bude obsahovat text:
**MIMO VOZIDLA
S POVOLENÍM
POŘADATELE**

Dodatková tabulka E13 pod B28 v IZ8
bude obsahovat text:

17.5.2025 5-18h
**PLATÍ V CELÉM PROSTORU
HANÁCKÉHO NÁMĚSTÍ**

DZ IZ8 budou osazeny v předstihu

CU, PDZ MK Hanácké náměstí, Kroměříž

AKCE: HANÁCKÝ DEN

Žadatel : Dům kultury

Místo : Kroměříž

Datum : 28.4.2025

Obec : Kroměříž



Prov.: Bílanská 1934
767 01 Kroměříž
Mob.tel.: 608 777 491
www.manadz.cz
E-mail: radimmana@seznam.cz

Zpracoval: Richard Buršík
Tomáš Osička