
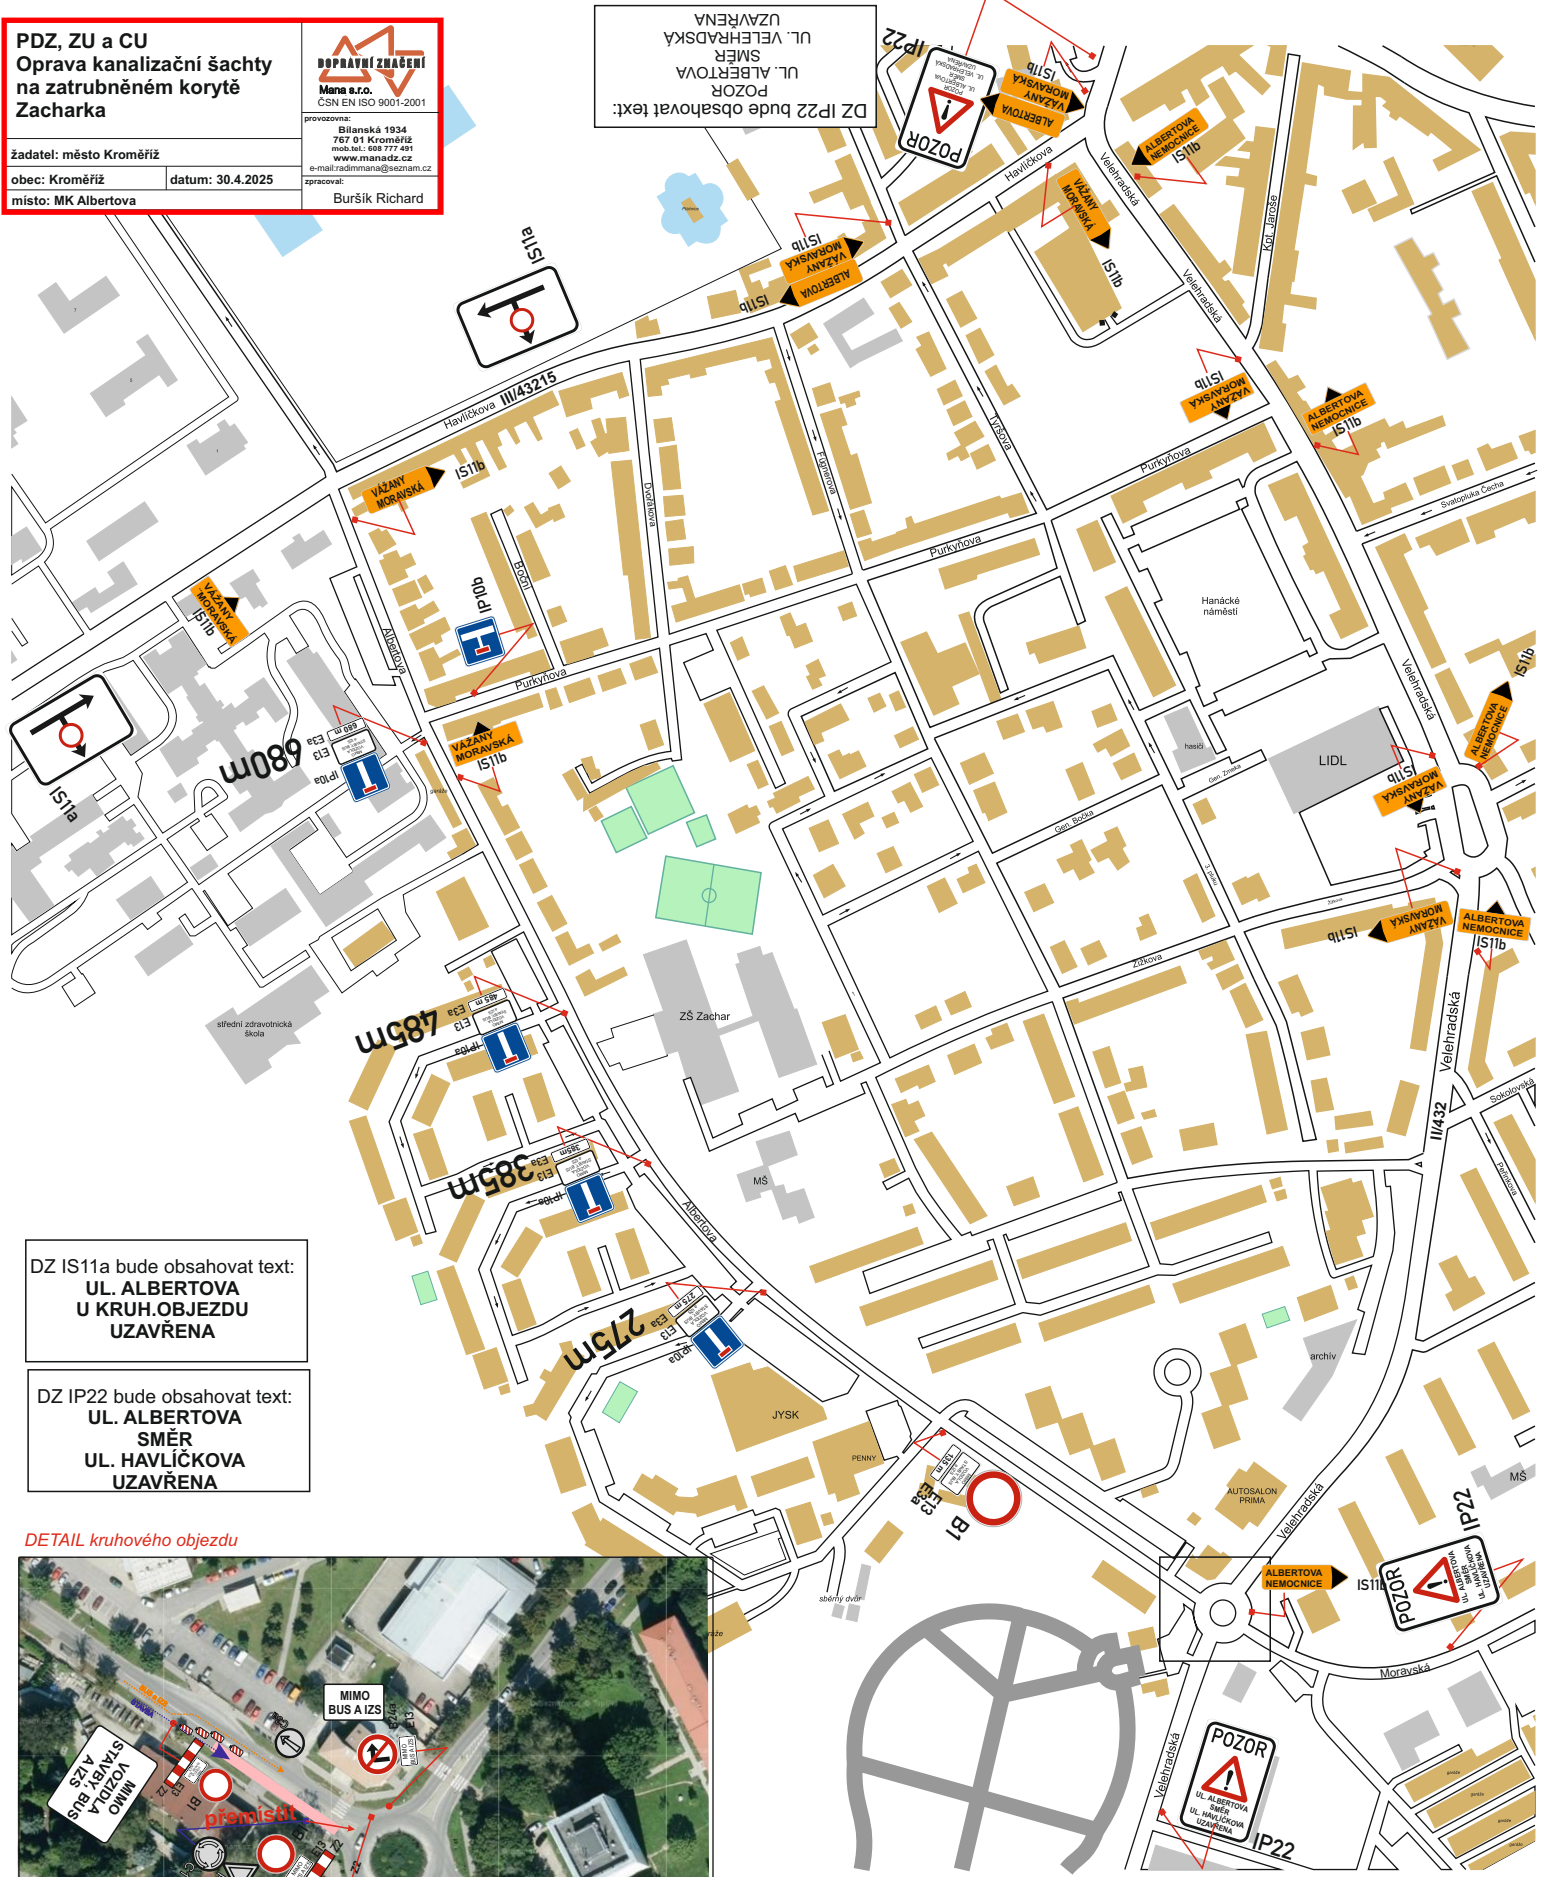


PDZ, ZU a CU Oprava kanalizační šachty na zatrubněném korytě Zacharka		 DOPRAVNÍ ZNAČENÍ Mana s.r.o. CSN EN ISO 9001:2001
žadatel: město Kroměříž obec: Kroměříž datum: 30.4.2025 místo: MK Albertova		
provozovna: Bilanská 1934 767 01 Kroměříž mob.tel.: 608 777 491 www.manadz.cz e-mail: radimmana@seznam.cz		zpracovatel: Buršík Richard


DZ IP22 bude obsahovat text:
 UL. VELEHRADSKÁ
 UL. ALBERTOVA
 SMĚR
 POZOR
 UL. ALBERTOVA NEMOCNICE



DZ IS11a bude obsahovat text:
 UL. ALBERTOVA
 U KRUH.OBJEZDU
 UZAVŘENA

DZ IP22 bude obsahovat text:
 UL. ALBERTOVA
 SMĚR
 UL. HAVLÍČKOVA
 UZAVŘENA

DETAIL kruhového objezdu

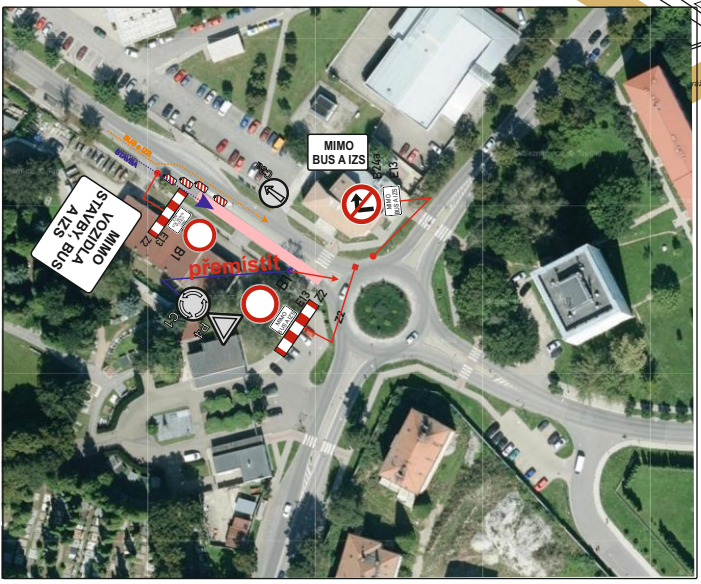

průjezd BUS konzultován s vedením MHD