




PDZ, ZU, CU	
Rekonstrukce plynovodu Obnova povrchu komunikace	
Žadatel : Plynosystém s.r.o.	
Místo : MK Brežinova	Obec : Kroměříž
Datum : 9.5.2025	

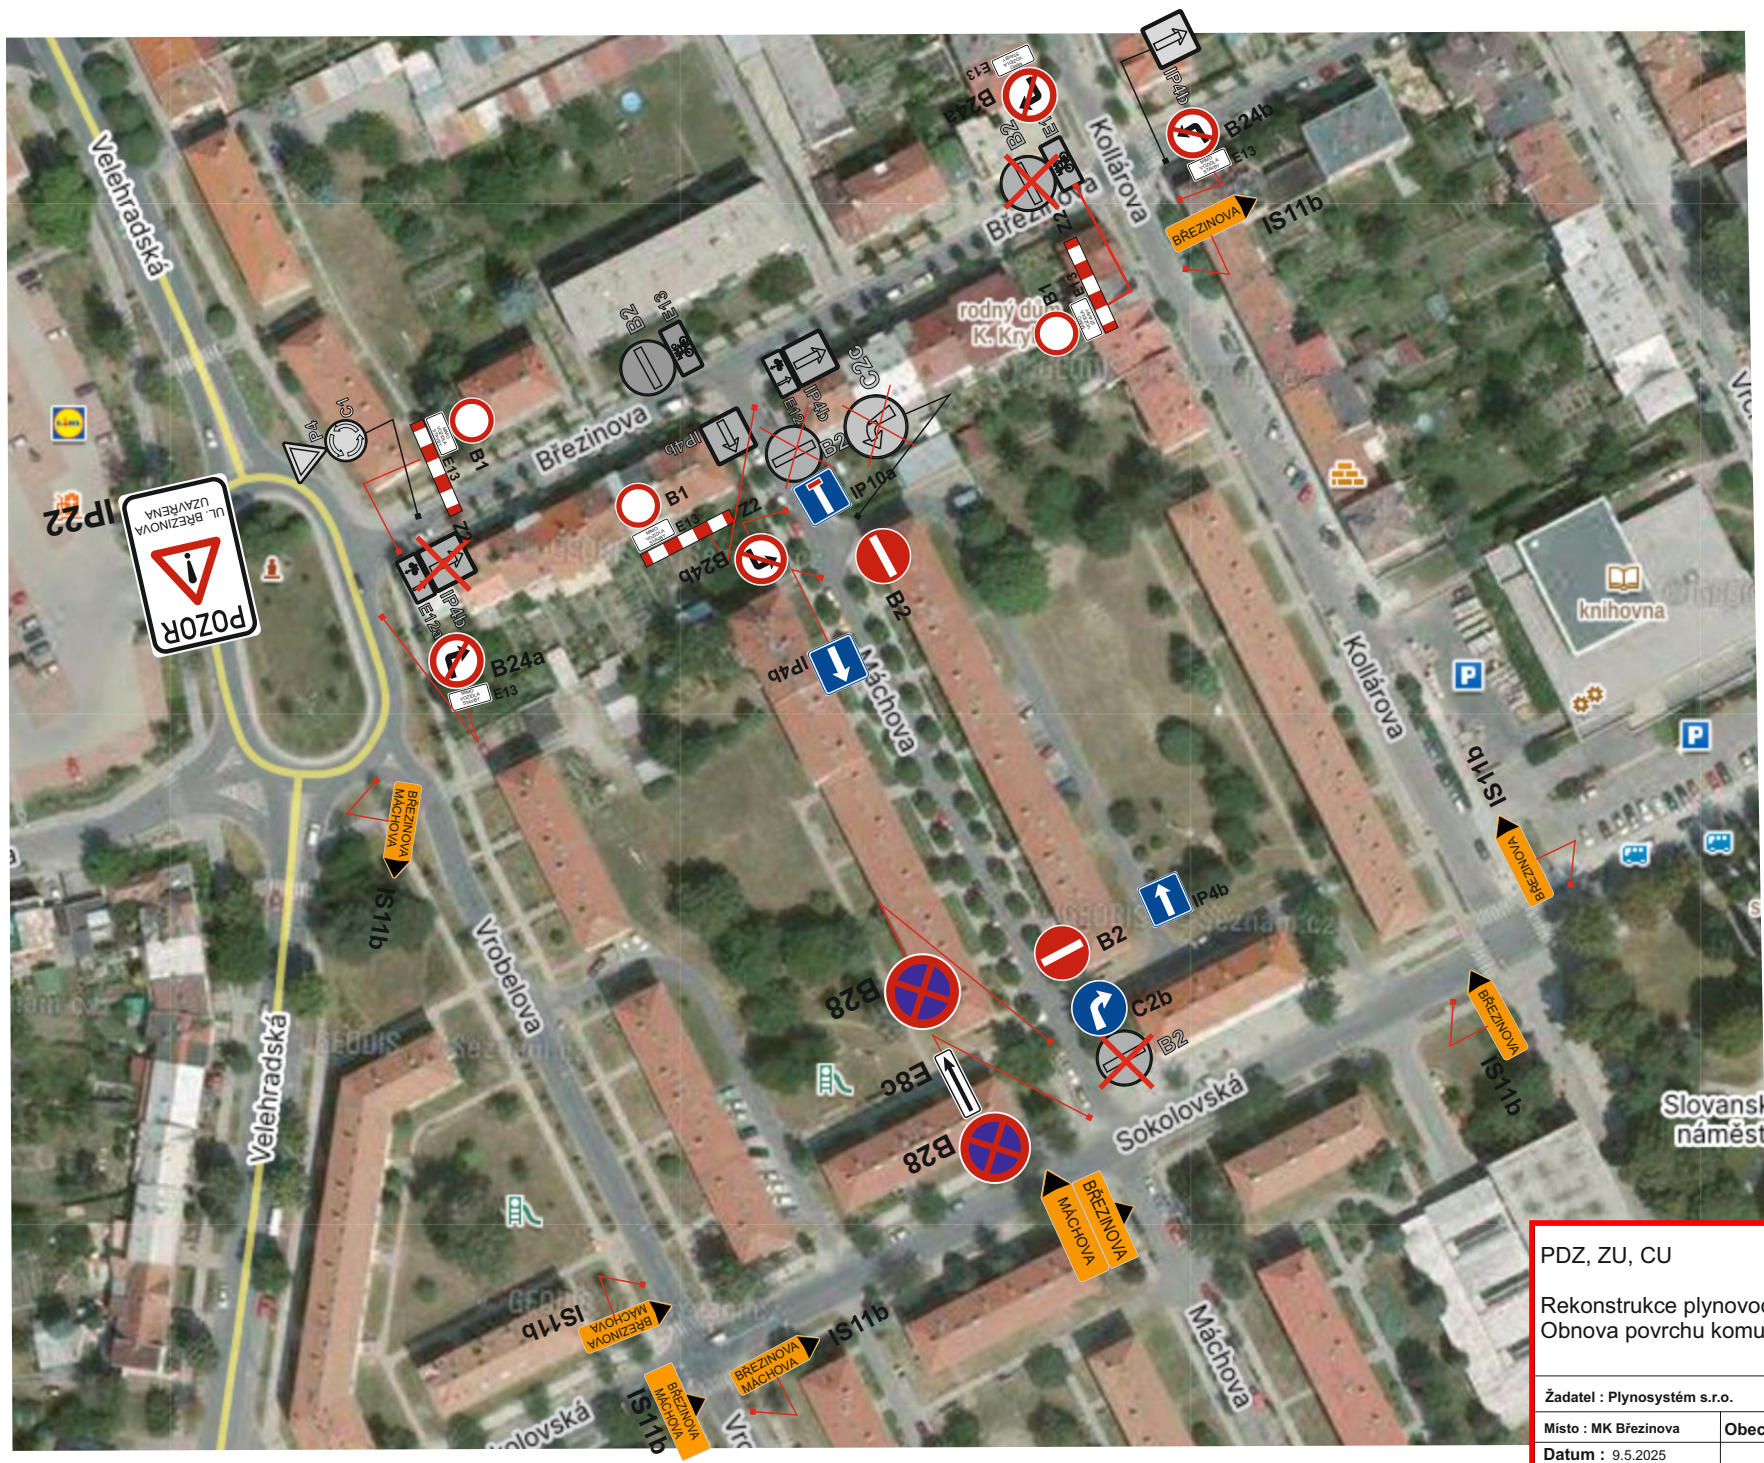

DOPRAVNÍ ZNAČENÍ
Mana s.r.o.
ČSN EN ISO 9001-2001

Prov.: Bilanská 1934
767 01 Kroměříž
Mob.tel.: 608 777 491
www.manadz.cz
E-mail: radimmana@seznam.cz

Zpracoval:
Osička Tomáš