



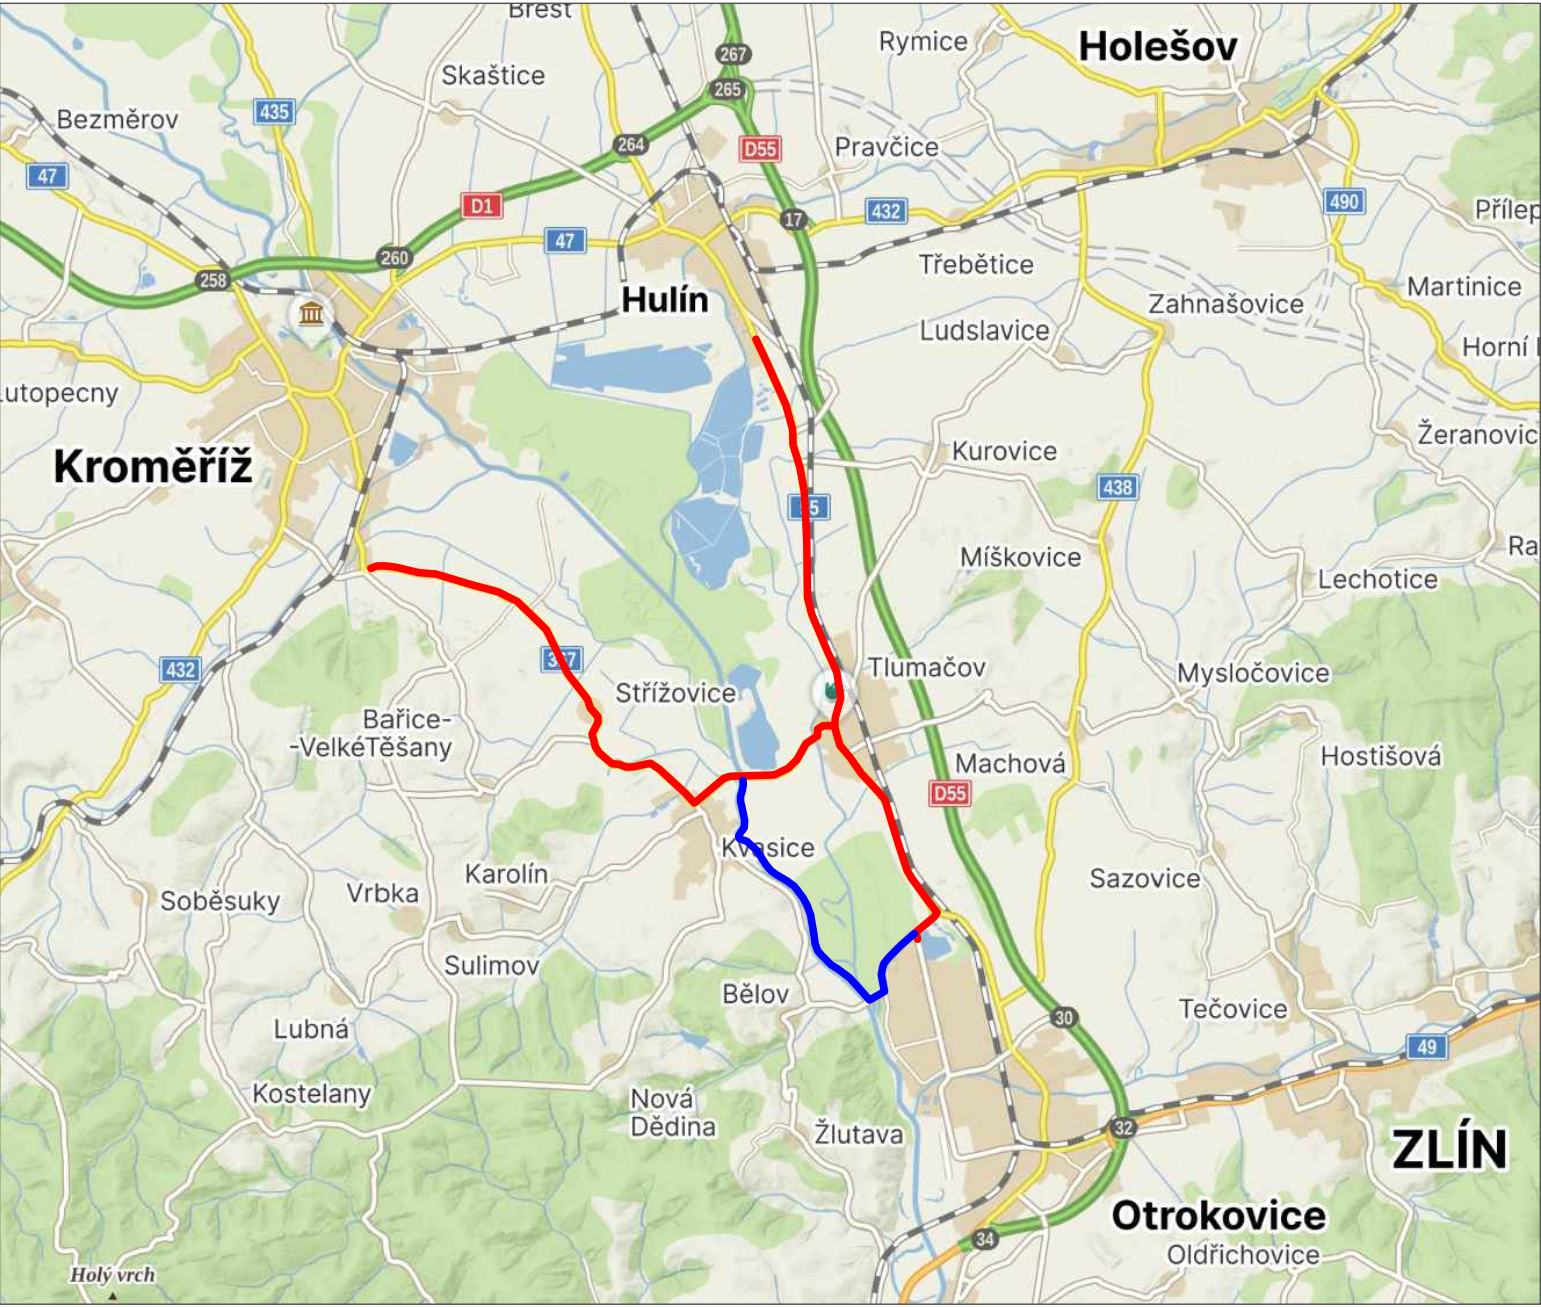

LEGENDA:


TRIATLONOVÝ ZÁVOD - ČÁST CYKLISTÉ

TRIATLONOVÝ ZÁVOD - ČÁST BEŽCI

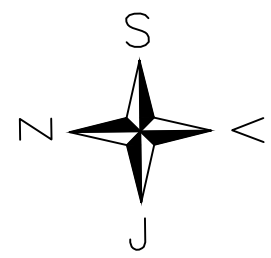

|                |                          |            |               |
|----------------|--------------------------|------------|---------------|
| OBJEDNATEL:    | MORAVIAMAN TEAM, z.s.    | ROAD MARK  |               |
| NÁZEV ZAKÁZKY: | MORAVIAMAN 2025          | KRESLIL:   | Bc. Jan ŠVARC |
|                |                          | DATUM:     | 03/2025       |
|                |                          | FORMÁT:    | 2xA4          |
| NÁZEV OBJEKTU: | PŘECHODNÁ ÚPRAVA PROVOZU | STUPEŇ:    | TP            |
|                |                          | Č.ZAKÁZKY: | 25ZAK003      |
| NÁZEV VÝKRESU: | PŘEHLEDNÁ SITUACE        | Č.VÝKRESU: | 01            |



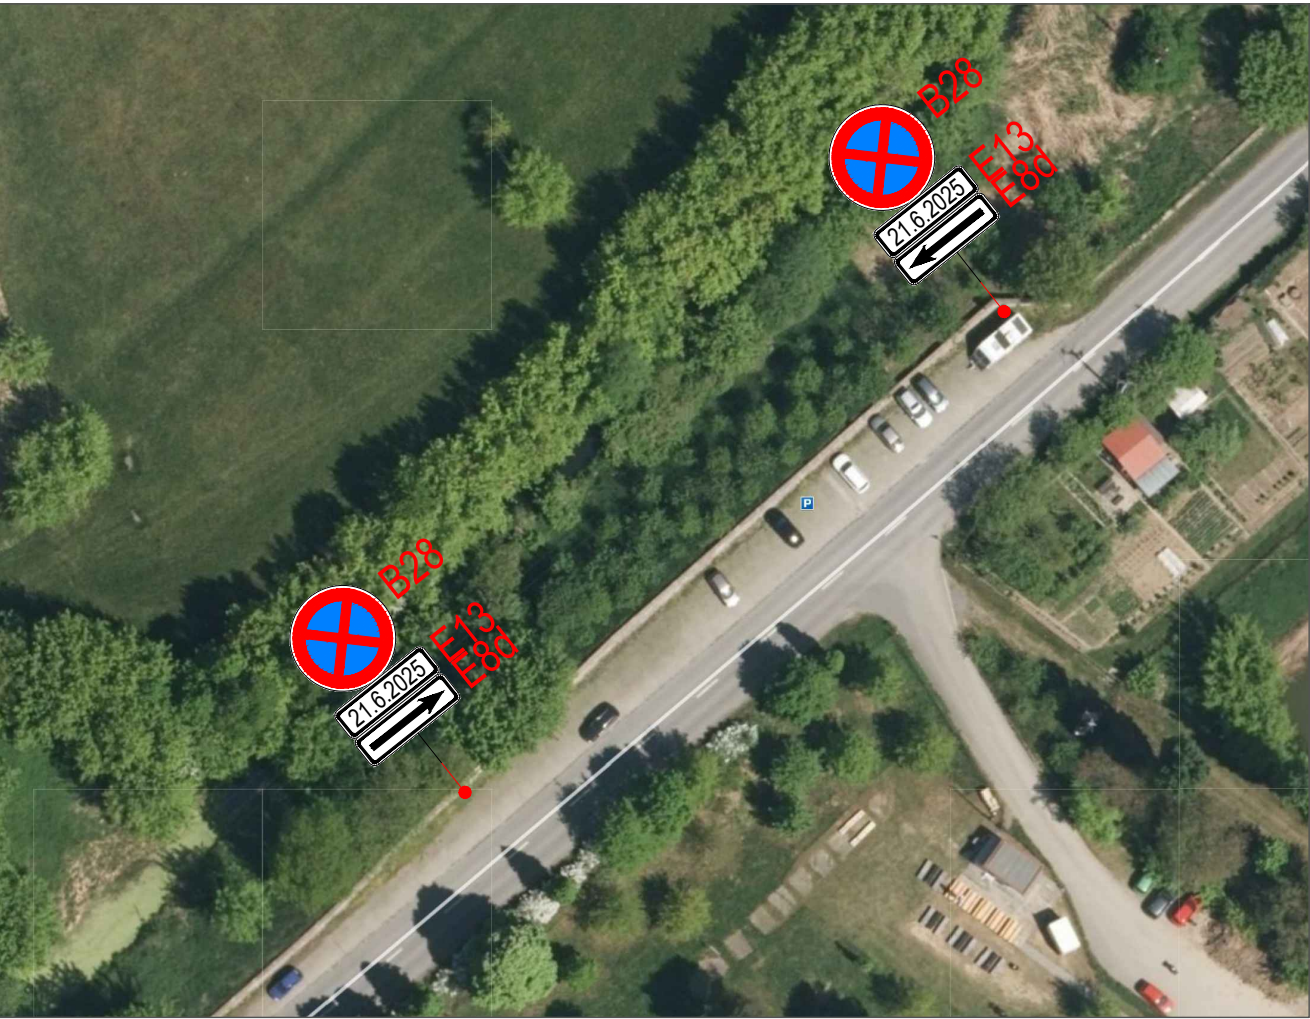







|                |                                 |            |               |
|----------------|---------------------------------|------------|---------------|
| OBJEDNATEL:    | MORAVIAMAN TEAM, z.s.           | ROAD MARK  |               |
| NÁZEV ZAKÁZKY: | MORAVIAMAN 2025                 | KRESLIL:   | Bc. Jan ŠVARC |
|                |                                 | DATUM:     | 03/2025       |
|                |                                 | FORMÁT:    | 2xA4          |
| NÁZEV OBJEKTU: | PŘECHODNÁ ÚPRAVA PROVOZU        | STUPEŇ:    | TP            |
|                |                                 | Č.ZAKÁZKY: | 25ZAK003      |
| NÁZEV VÝKRESU: | III/36745 - VYKLIZENÍ PARK.MÍST | Č.VÝKRESU: | 02            |





|                |                          |                        |
|----------------|--------------------------|------------------------|
| OBJEDNATEL:    | MORAVIAMAN TEAM, z.s.    | ROAD MARK              |
| NAZEV ZAKÁZKY: | MORAVIAMAN 2025          | KRESLIL: Bc. Jan ŠVARC |
| NAZEV OBJEKTU: | PŘECHODNÁ ÚPRAVA PROVOZU | DATUM: 03/2025         |
| NAZEV VÝKRESU: | ČÁST CYKLISTÉ+BEŽCI      | FORMÁT: A4             |
|                |                          | STUPEŇ: TP             |
|                |                          | ČÍSLO VÝKRESU: 03      |



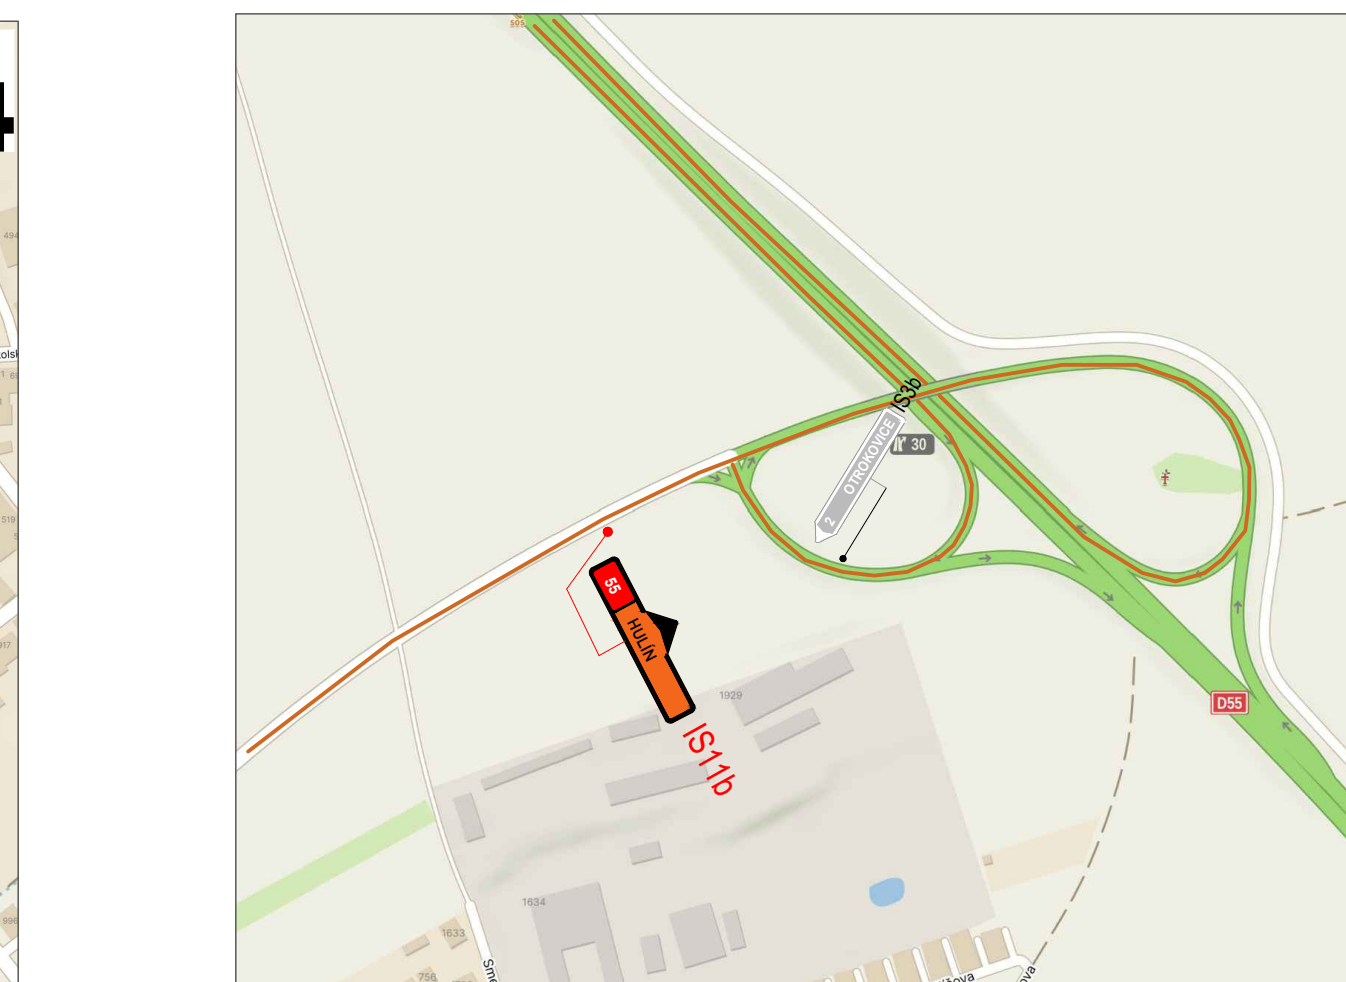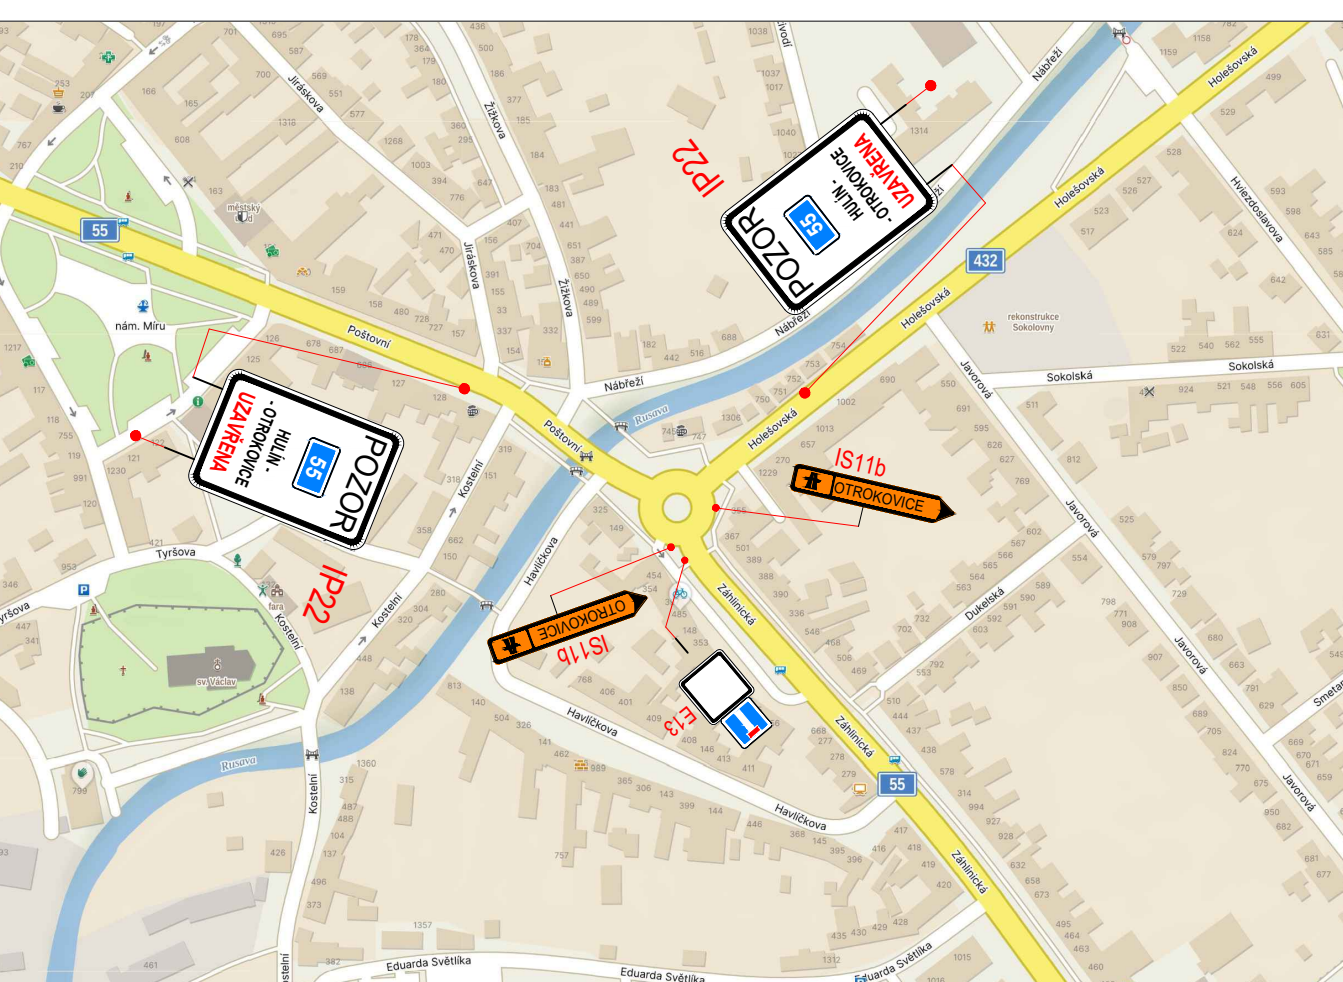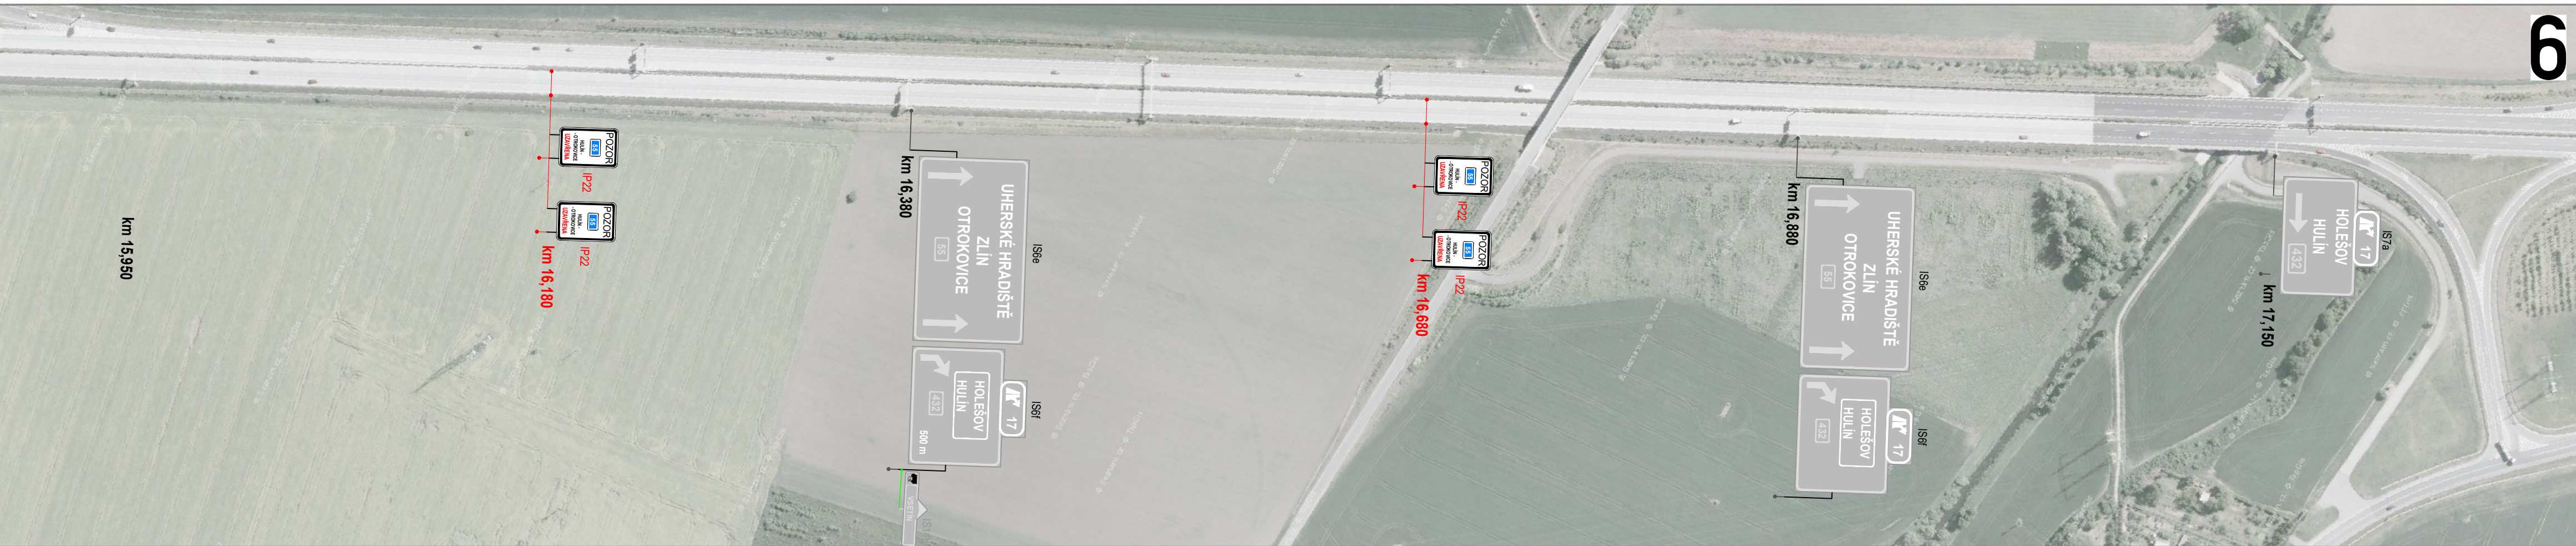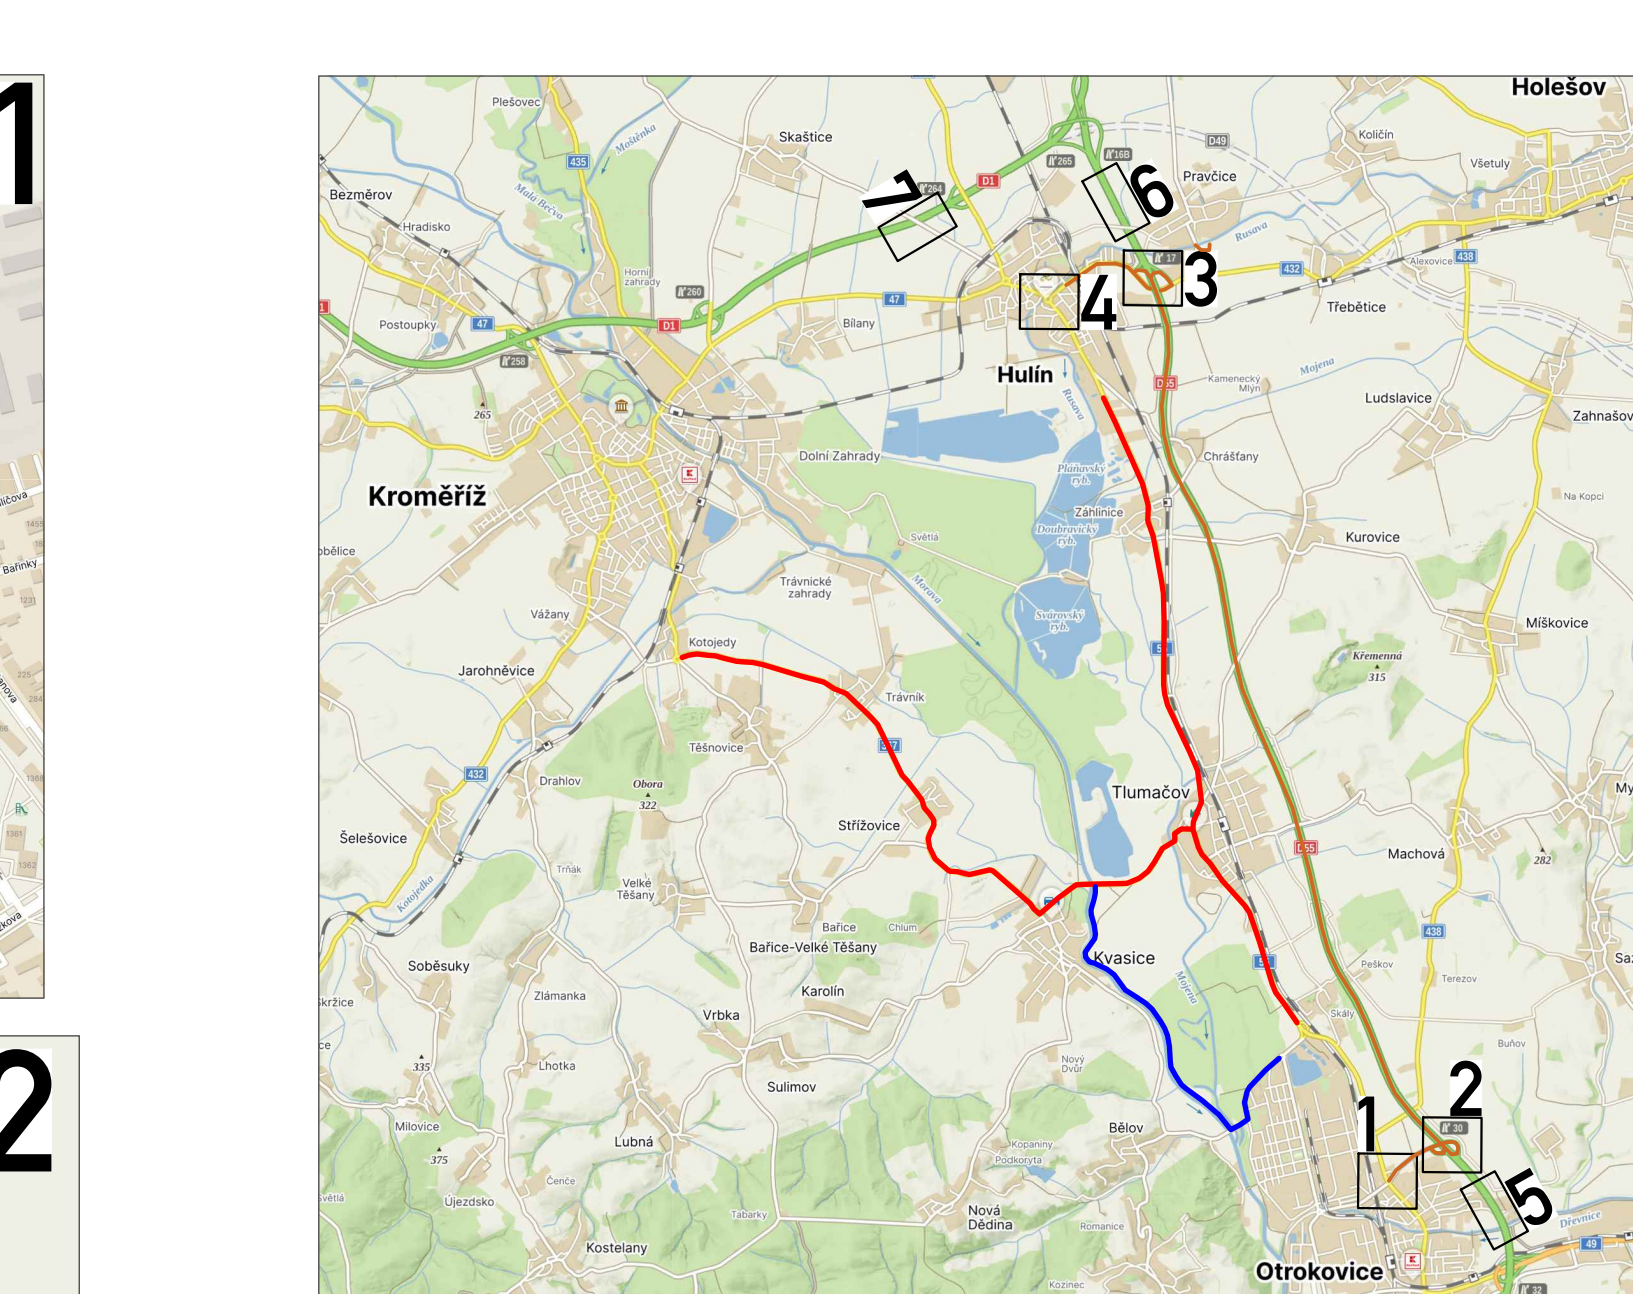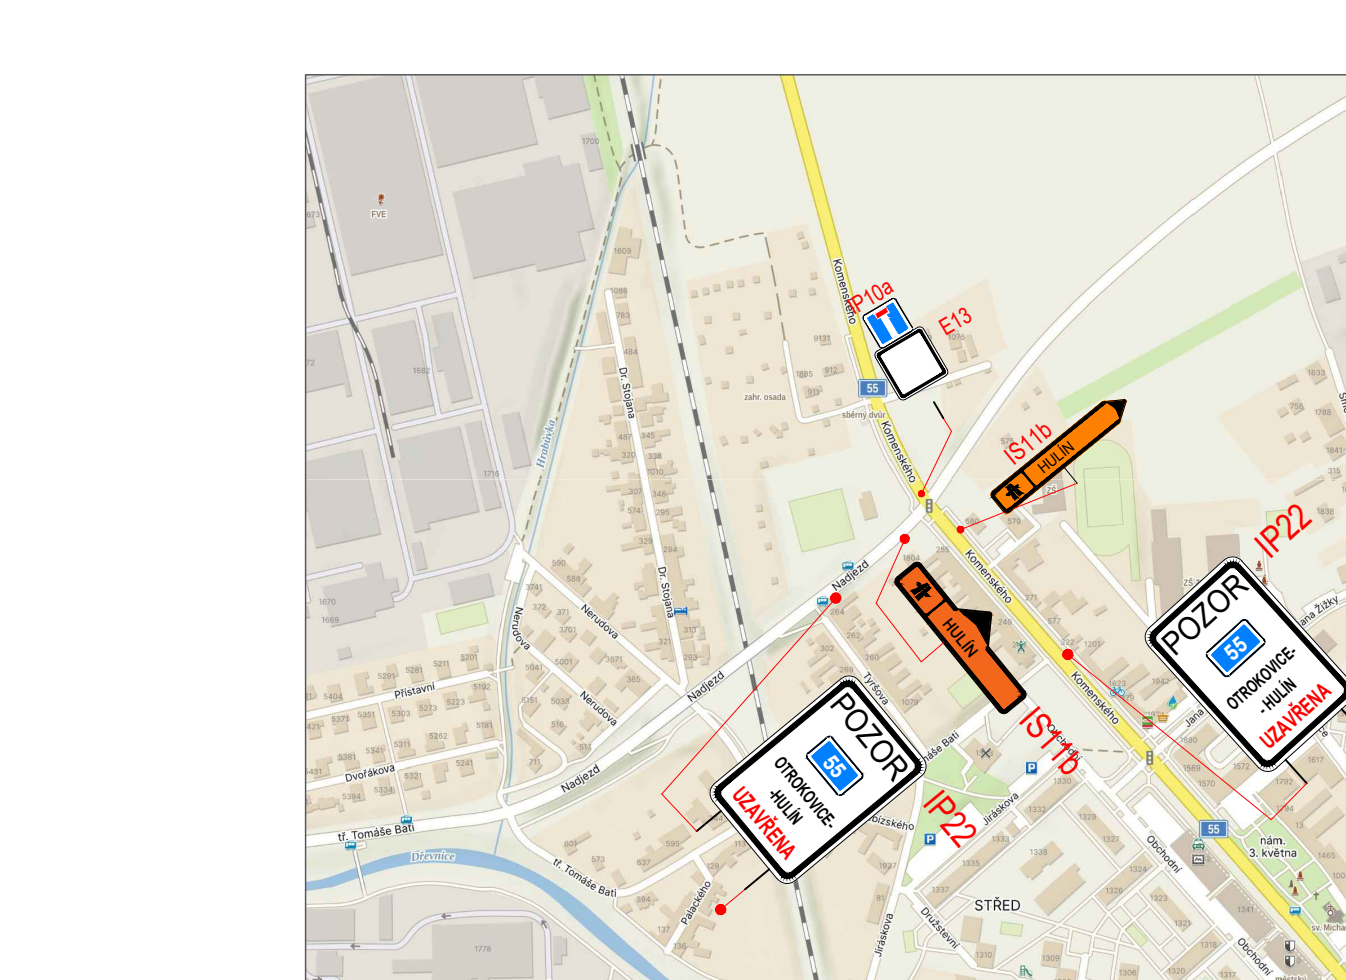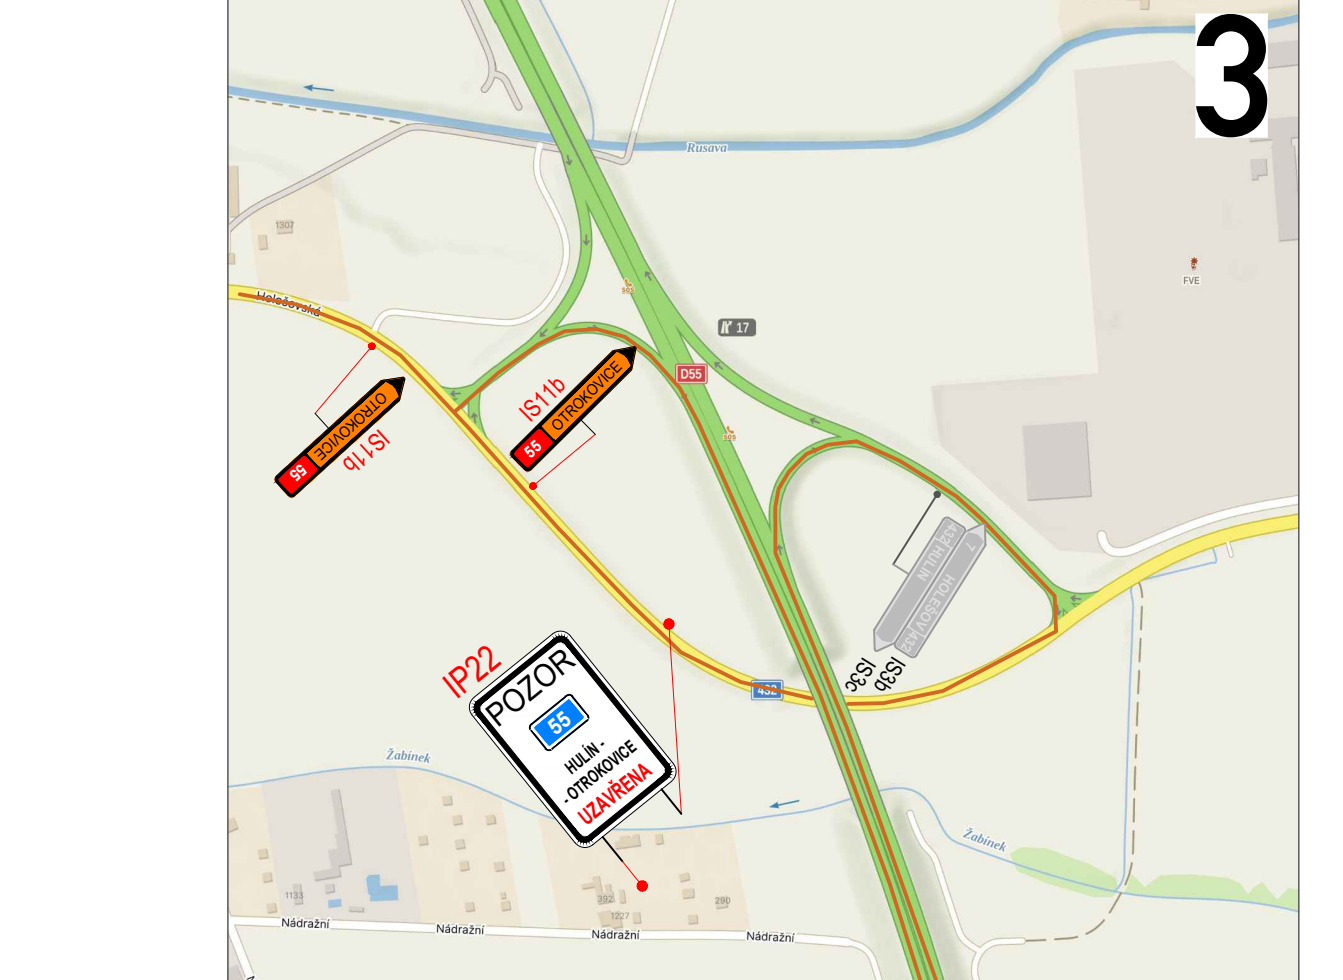

**LEGENDA:**

- TRIATLONOVÝ ZÁVOD - ČÁST CYKLISTÉ
- TRIATLONOVÝ ZÁVOD - ČÁST BEŽCI
- OBJÍZDNÁ TRASA PO DÁLNICI D55
- STÁVAJÍCÍ DOČASNÉ DOPR.ZNAČENÍ V RÁMCI JINÉ ZAKÁZKY
- NOVĚ NAVRŽENÉ DOČASNÉ DOPRAVNÍ ZNAČENÍ

**E13** VŠECHNY DZ E 13 S TEXTEM "MIMO POVOLENÍ PORADATELEM"

|                |                          |             |               |
|----------------|--------------------------|-------------|---------------|
| OBJEDNATEL:    | MORAVIAMAN TEAM, z.s.    | KRESLIL:    | Bc. Jan ŠVARC |
| NÁZEV ZAKÁZKY: | MORAVIAMAN 2025          | DATUM:      | 03/2025       |
| NÁZEV OBJEKTU: | PŘECHODNÁ ÚPRAVA PROVOZU | FORMÁT:     | 9xA4          |
| NÁZEV VÝKRESU: | D1, D55                  | Č. ZAKÁZKY: | 25ZAK003      |
|                |                          | Č. VÝKRESU: | 04            |