


SITUACE DZ PŘI STAVBĚ PŘEDPROSTORU KNIHOVNY



Legenda:

- výkop pro kanalizaci
- stávající místo stavby
- výjezd ze stavby
- A15 navržené DZ

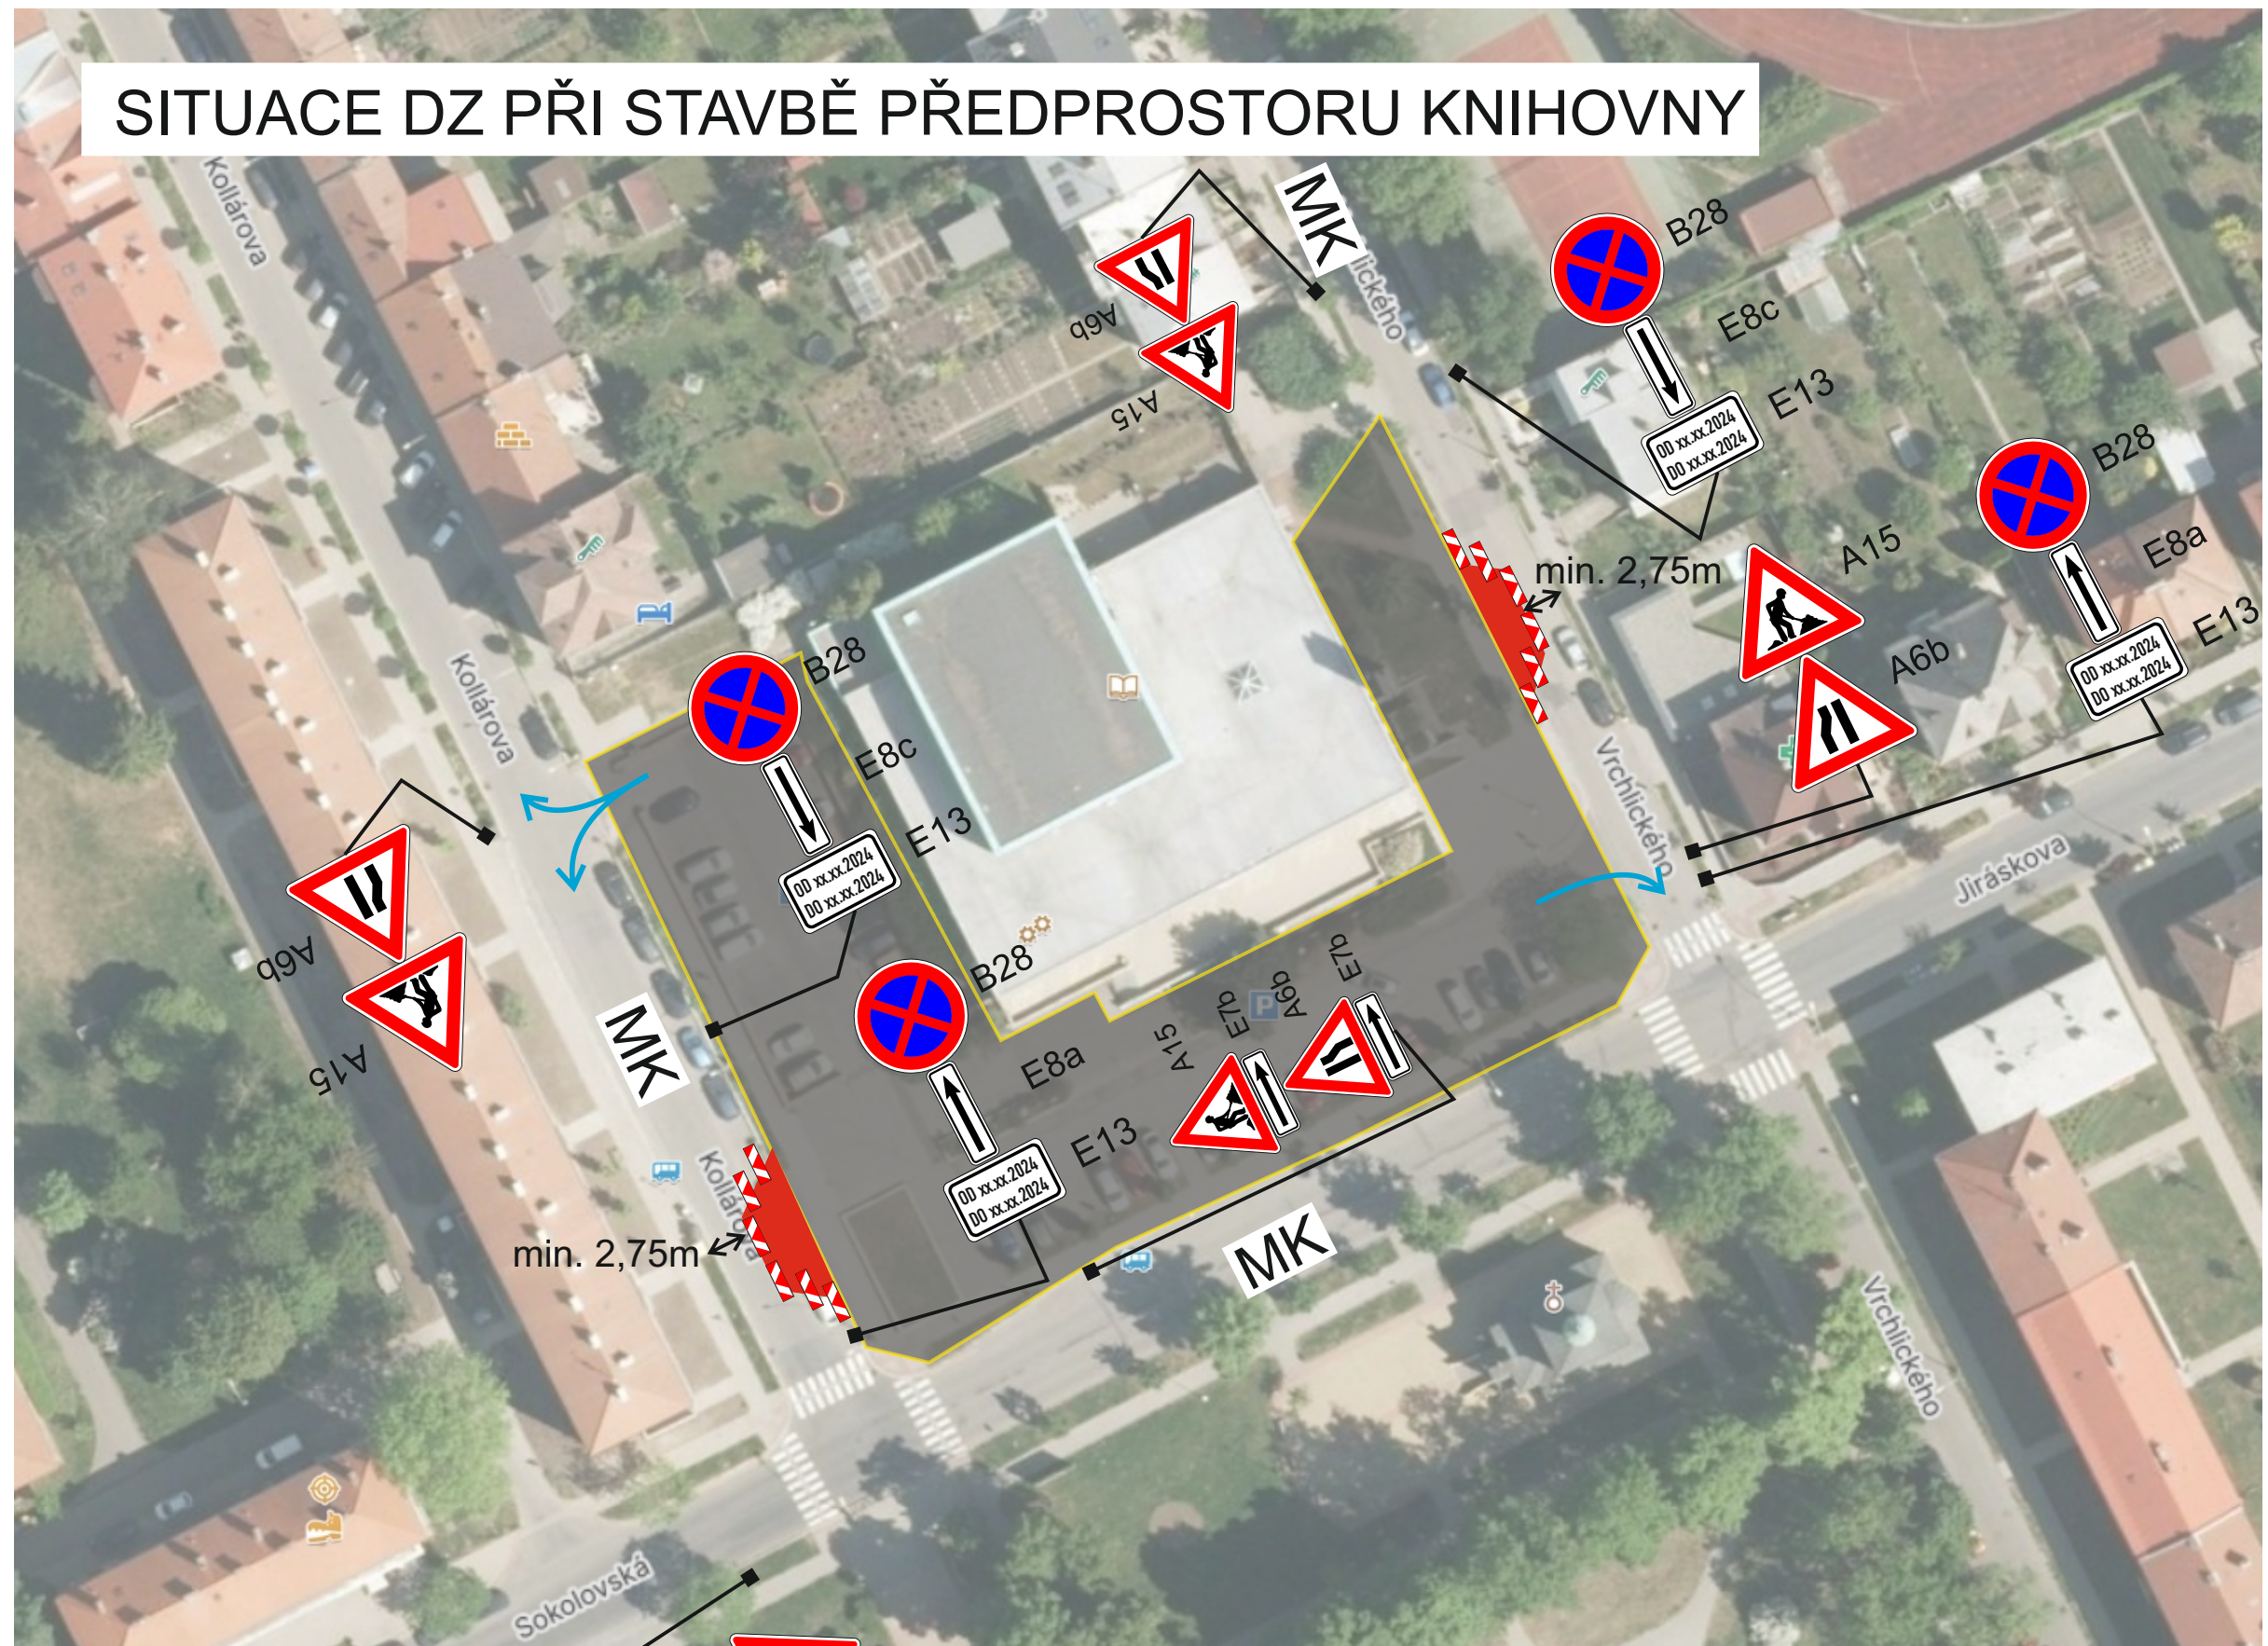

VÝDOZ s.r.o. VÝROBA DOPRAVNÍCH ZNAČEK Parková 488, 768 21 Kvasice, tel.: 775 716 377 www.vydoz.cz	Zadavatel:	SMO a.s.
	Datum:	7.5.2025
	Zpracoval:	Bc. David Zelenka
Název stavby: „Úprava předprostoru Knihovny Kroměřížska, výkop pro připojení kanalizace” PŘECHODNÉ DOPRAVNÍ ZNAČENÍ		