


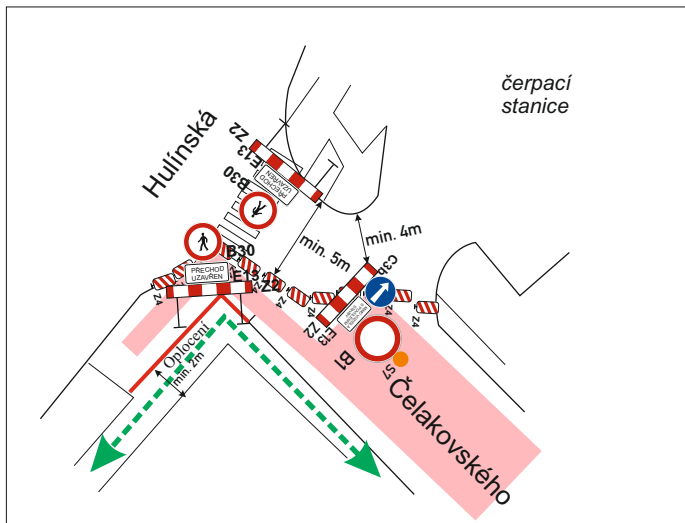



MIMO VOZIDLA
S POVOLENÍM
STAVBY

E13

DZ IS11a DZ IP22 bude obsahovat text:
ul. Čelakovského UZAVŘENA

trasa chodců

DZ B28 osazeno v předstihu min. 7dnů
a bude obsahovat datum a text:
MIMO VOZIDLA STAVBY

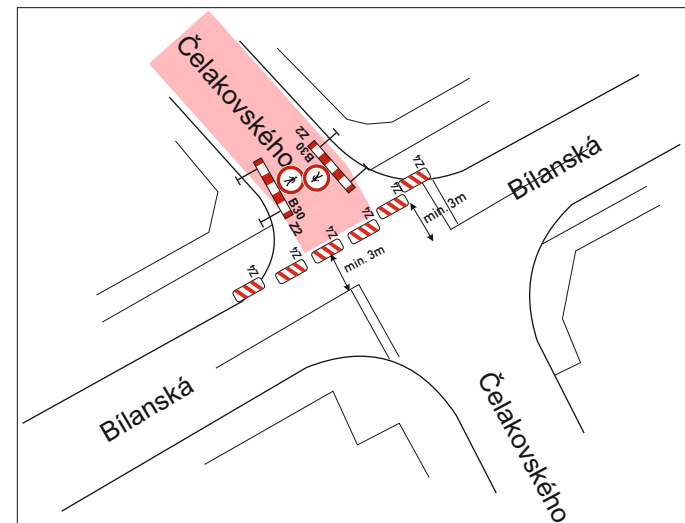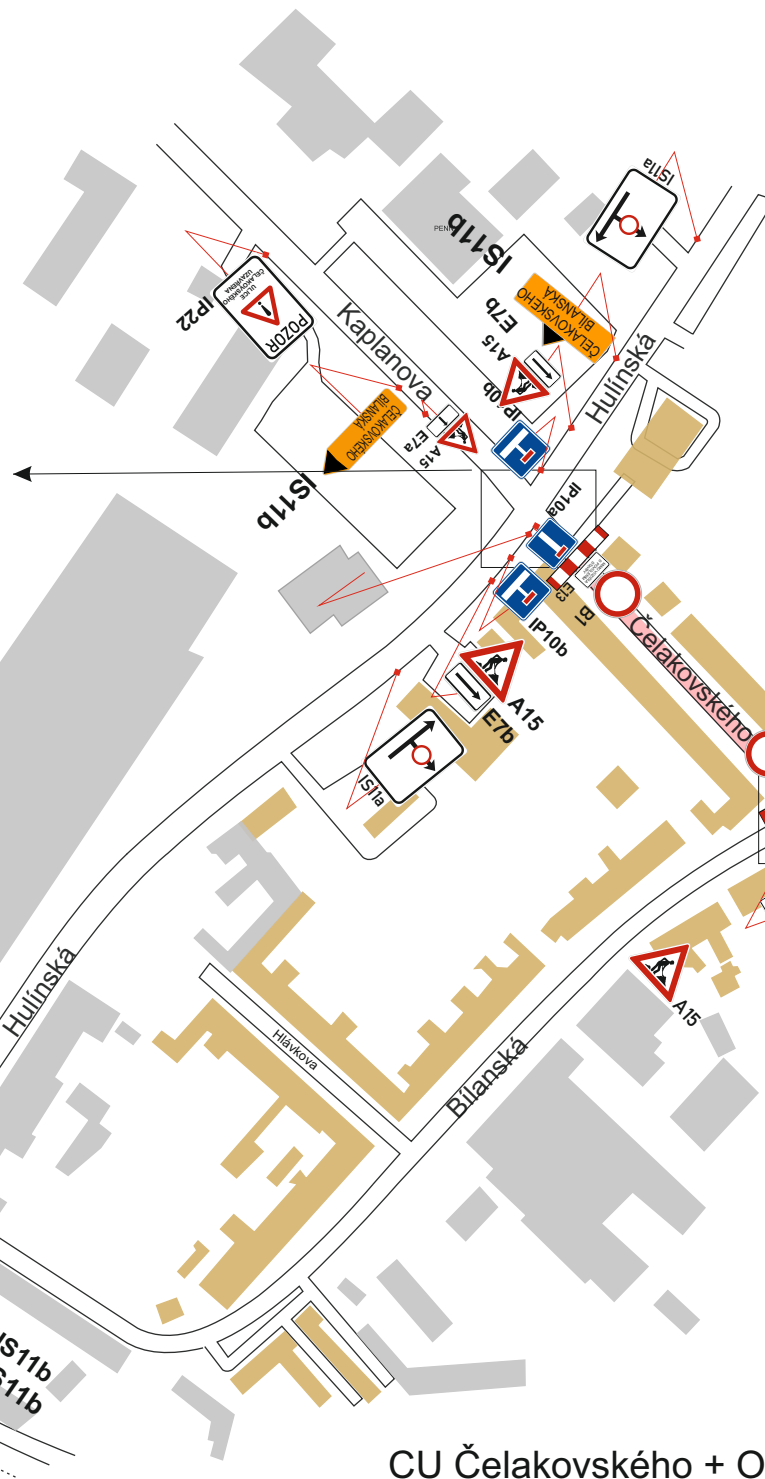

CU Čelakovského + OT

PDZ, ZU a CU		 Mana s.r.o. ČSN EN ISO 9001:2001
KROMĚŘÍŽ – UL. ČELAKOVSKÉHO, ŘAD 3-2-4 – OPRAVA VODOVODU		
žadatel: VHS Brno a.s.		
obec: Kroměříž	datum: 27.3.2025	
místo: MK Čelakovského		provizorna: Bilanská 1934 767 01 Kroměříž mob.tel.: 608 777 491 www.manadz.cz e-mail:radimmana@seznam.cz
		zpracoval: Buršík Richard Osička Tomáš

DZ IS11a DZ IP22 bude obsahovat text:
ul. Čelakovského UZAVŘENA

šířka komunikace 6m
PDZ jednosměrná komunikace

PDZ, ZU a CU

KROMĚŘÍŽ – UL. ČELAKOVSKÉHO,
ŘAD 3-2-4 – OPRAVA VODOVODU

žadatel: VHS Brno a.s.

obec: Kroměříž


datum: 9.4.2025

místo: MK Čelakovského



provizovna:
Bílanská 1934
767 01 Kroměříž
mob.tel.: 608 777 491
www.manadz.cz
e-mail: radimmana@seznam.cz

zpracoval:
Buršík Richard
Osička Tomáš

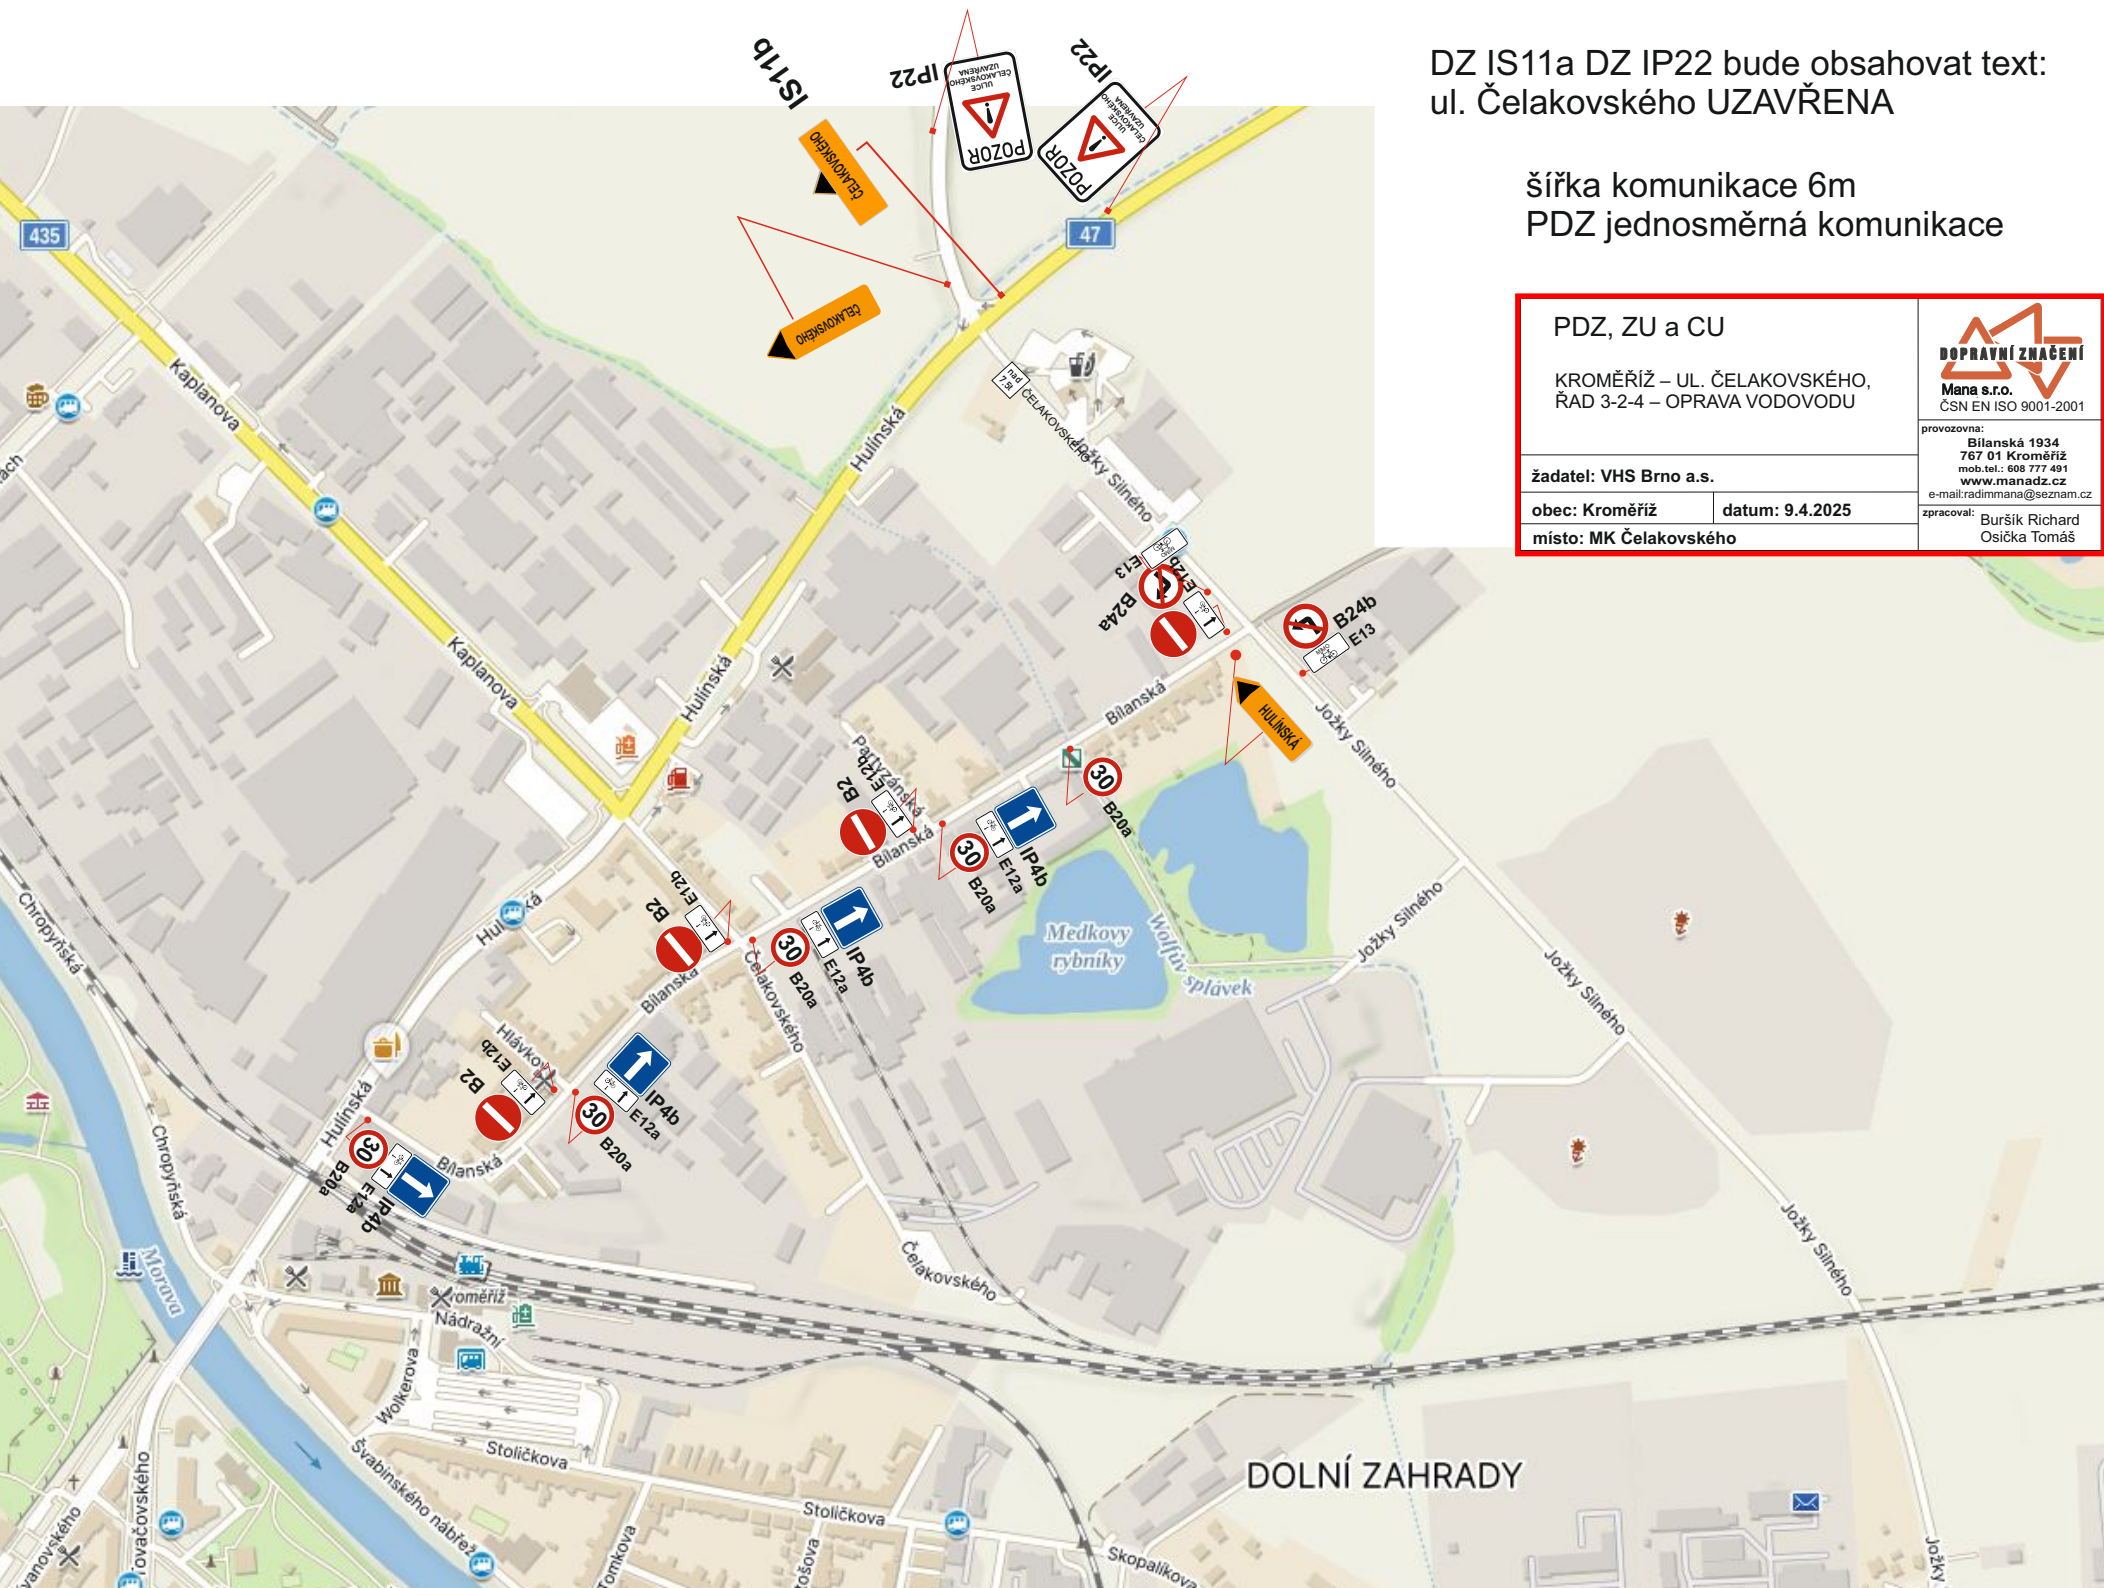



DZ B28,b osazeno v předstihu min. 7dnů
a bude obsahovat datum



křižovatka s ul. J.Silného



křižovatka s ul.ČELAKOVSKÉHO



Bilanská u Tradixu

ul. Bilanská 2. část

PDZ, ZU a CU

KROMĚŘÍŽ – UL. ČELAKOVSKÉHO,
ŘÁD 3-2-4 – OPRAVA VODOVODU

žadatel: VHS Brno a.s.

obec: Kroměříž

datum: 27.3.2025

místo: MK Čelakovského



provozovna:
Bilanská 1934
767 01 Kroměříž
mob.tel.: 608 777 491
www.manadz.cz
e-mail: radimmana@seznam.cz

zpracoval: Buršík Richard
Osička Tomáš

Plán je zobrazen v předstihu min. 7dnů

ul. Bílanská

PDZ, ZU a C

KROMĚŘÍŽ – UL. BÍLANSKÁ
ŘAD 3-2-4 – OPR

žadatel: VHS Brno a.s.

obec: Kroměříž

PDZ, ZU a CU KROMĚŘÍŽ – UL. ČELAKOVSKÉHO, ŘAD 3-2-4 – OPRAVA VODOVODU	OPRAVNÝ ZNAČENÍ Mana s.r.o. ČSN EN ISO 9001-2001
žadatel: VHS Brno a.s.	provazovna: Bilanská 1934 767 01 Kroměříž mob.tel.: 608 777 491 www.manadz.cz e-mail: radimmana@seznam.cz
obec: Kroměříž	zpracoval: Buršík Richard Osička Tomáš
místo: MK Čelakovského	

KROMĚŘÍŽ – UL. ČELAKOVSKÉHO,
ŘAD 3-2-4 – OPRAVA VODOVODU

datum: 9.4.2025

místo: MK Čelakovského



provozovna:
Bílanská 1934
767 01 Kroměříž
mob.tel.: 608 777 491
www.manadz.cz

zpracoval:	Buršík Richard Osička Tomáš
------------	--------------------------------