



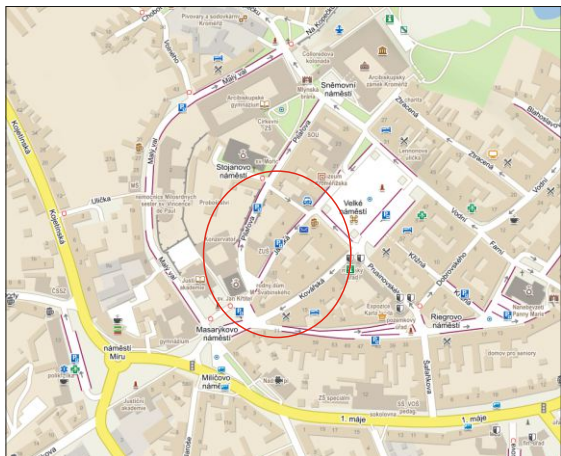

DZ B28 osazeny v předstihu, minimálně 7 dnů

PDZ, ZU a CU chodníku
oprava fasády domu Pilařova č.p.8

lešení

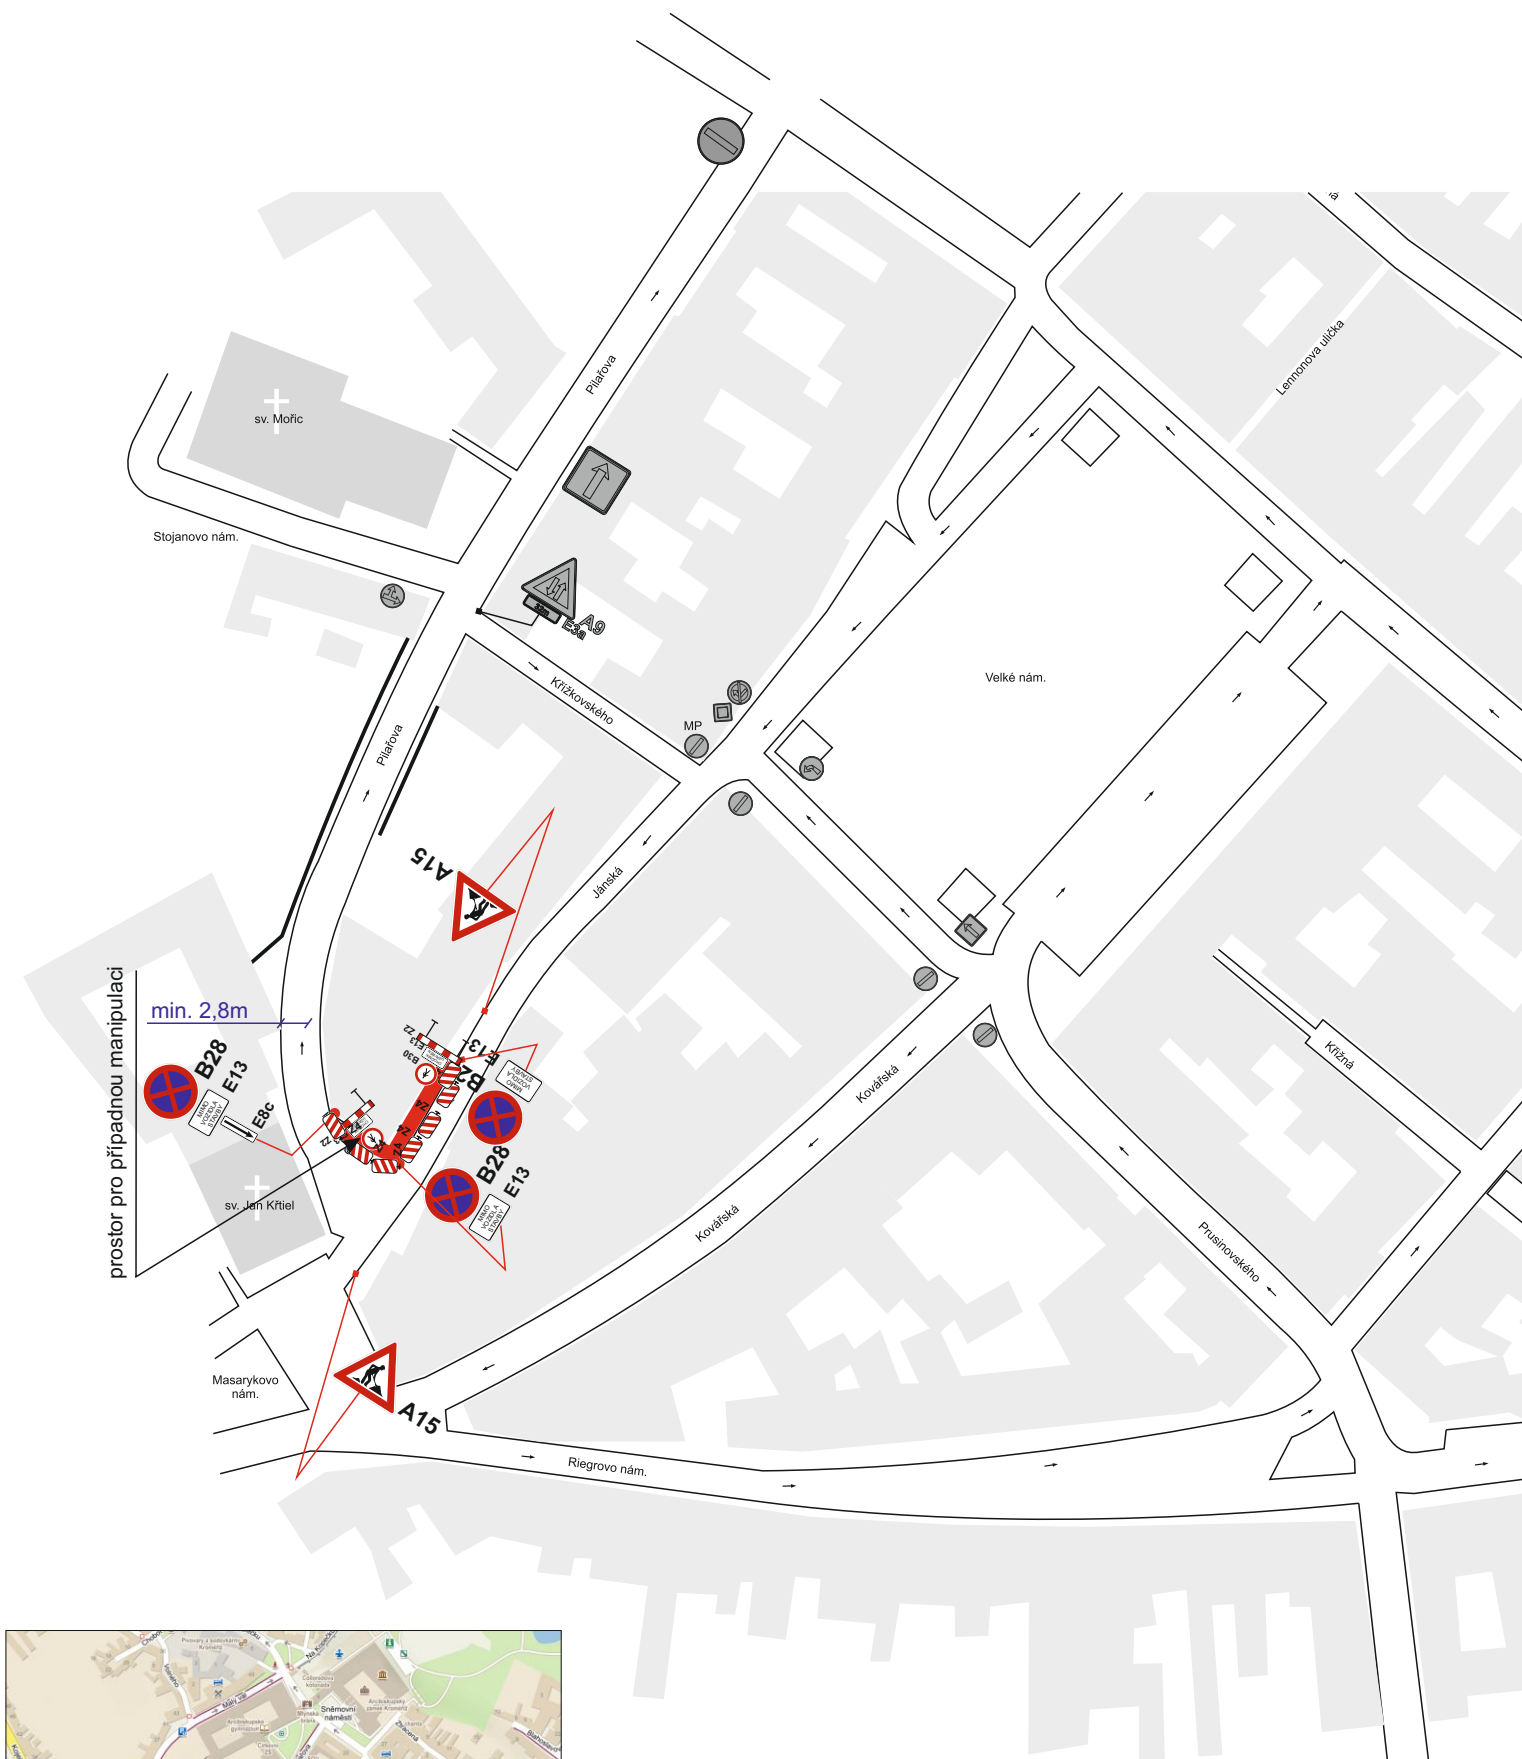

provozovna:
Bílanská 1934
767 01 Kroměříž
mob.tel.: 608 777 491
www.manadz.cz
e-mail: radimmana@seznam.cz
zpracoval:
Osička Tomáš

žadatel : Společenství vlastníků Pilařova 8

obec : Kroměříž

datum : 24.3.2025

místo : ul. Pilařova, Jánovská