
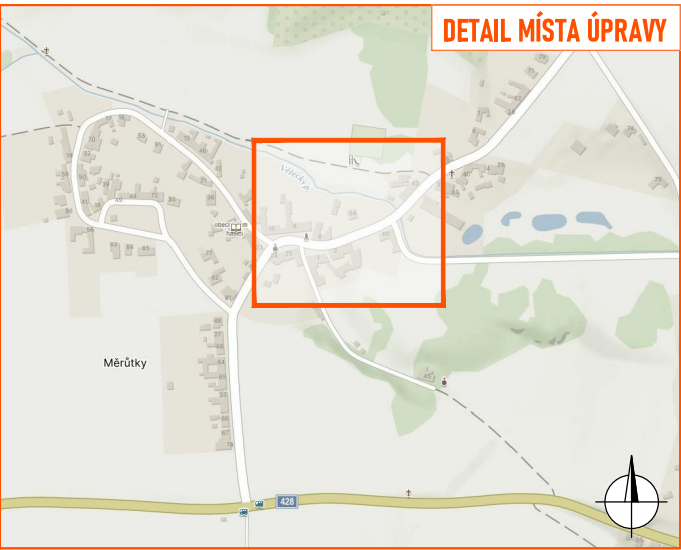
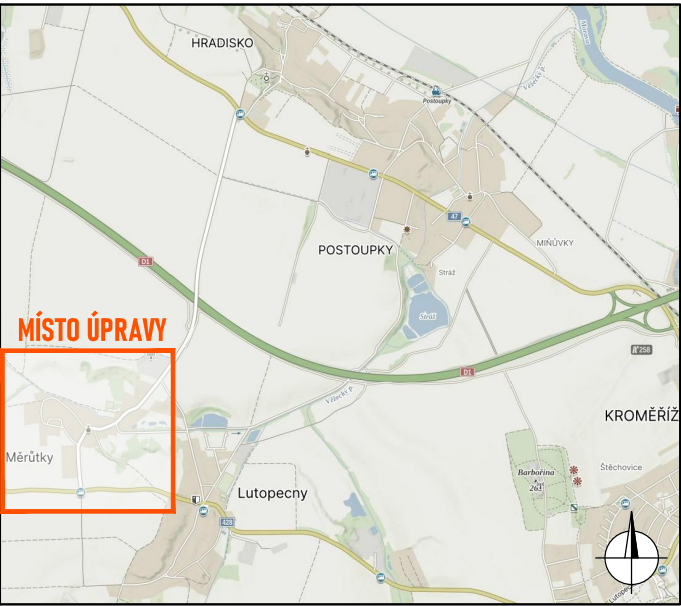
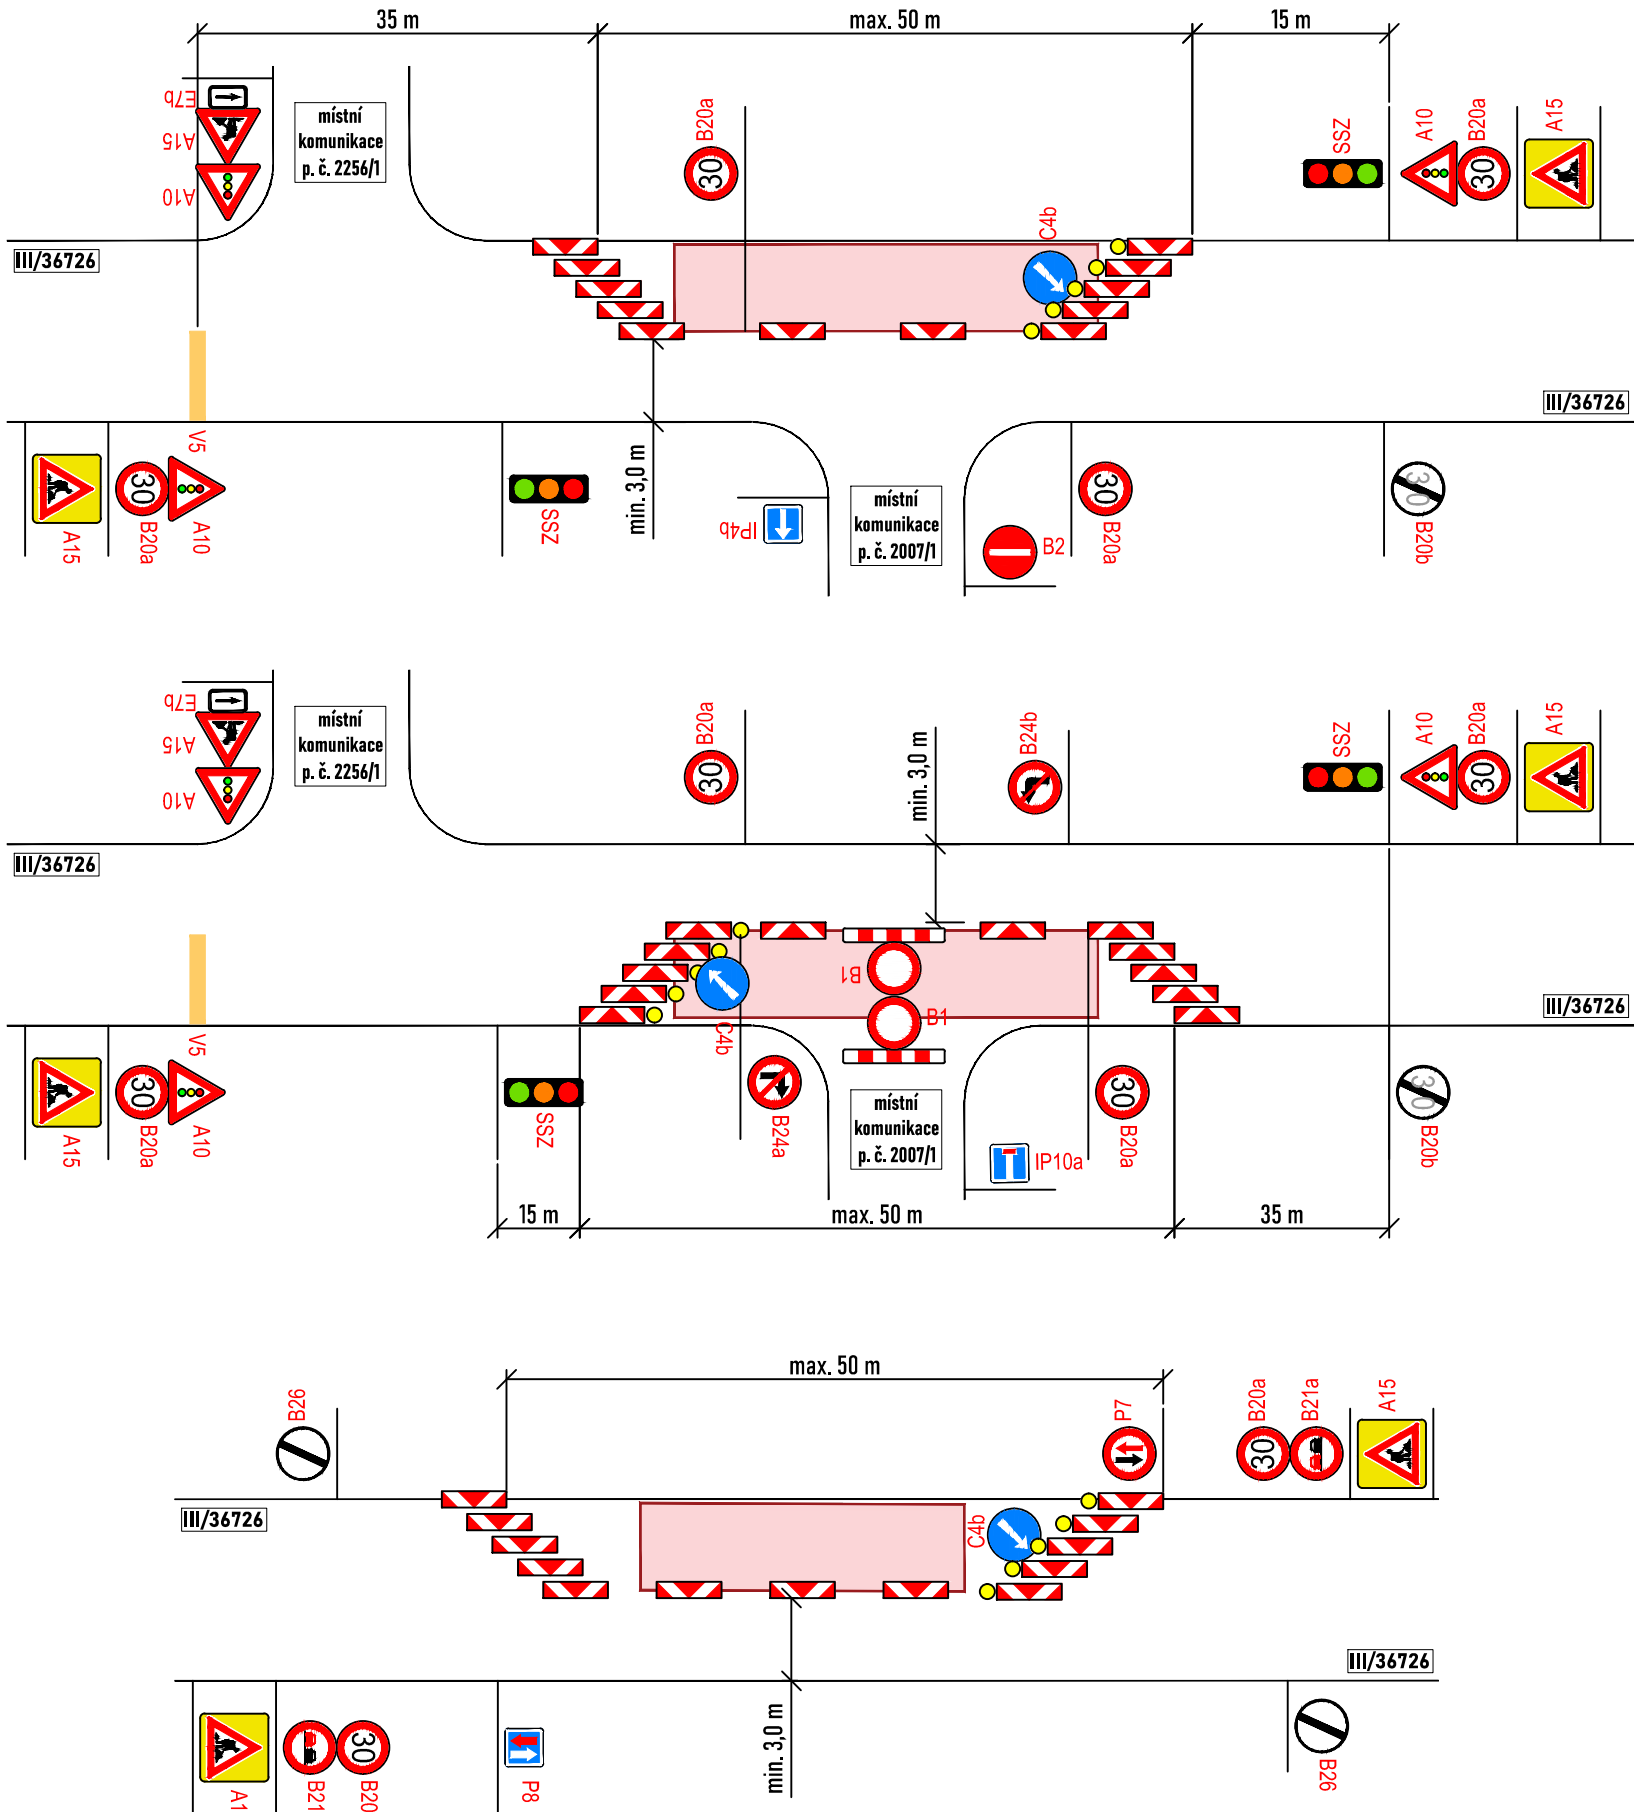


SCHÉMATA PRACOVNÍHO MÍSTA

- silnice III/36726, staničení km 1,695 – km 1,880 (1 695 – 1,880 m)
- délka pracovního místa max. 50 m
- průjezdná šířka min. 3,0 m
- v přehledných úsecích vozidla usměrňována pomocí DZ P7 a P8
- provoz řízen kyvadlově pomocí SSZ jen v případě nutnosti v nepřehledných úsecích

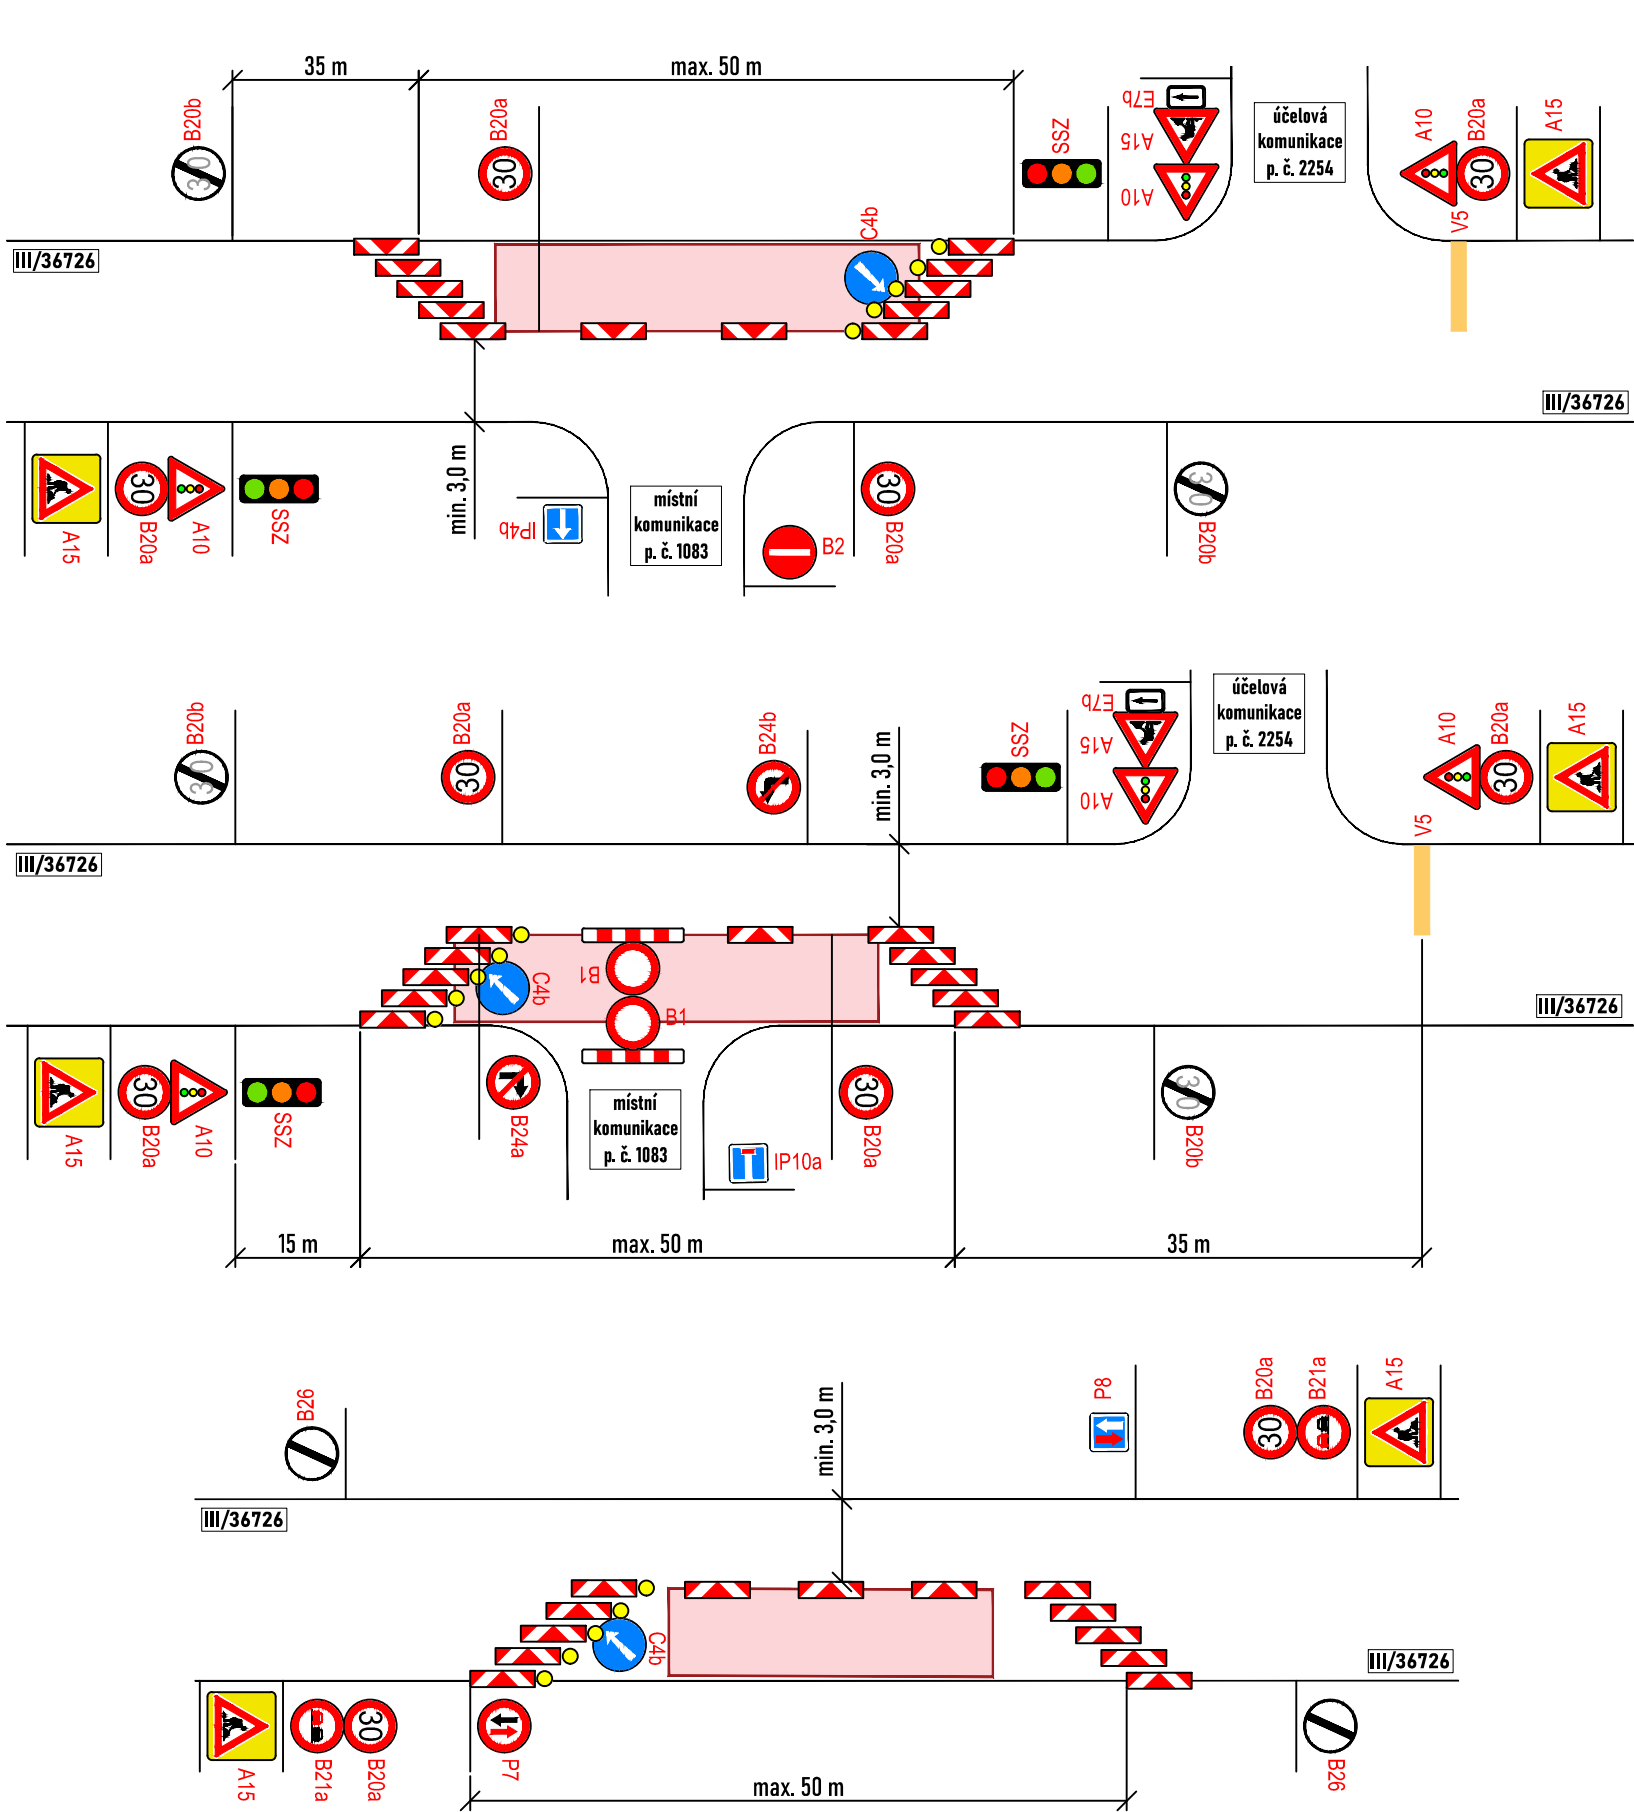

LEGENDA:

- pracovní místo
- navržené přechodné vodorovné dopravní značení
- navržené přechodné svislé dopravní značení
- stávající svislé dopravní značení
- zneplatněné stávající svislé dopravní značení

Souhlasíme s přechodnou úpravou provozu, uzavírkou a zvláštním užíváním pozemní komunikace, a navrženými objízdnými. V souladu s ustanovením § 36 odst. 3 zák. č. 500/2004 Sb. Správního řádu se vzdáváme práva vyjádřit se k podkladům rozhodnutí.

Dopravní značení, které bude v rozporu s přechodným dopravním značením, bude dočasně zneplatněno.

ZDROJ MAPOVÝCH PODKLADŮ		Mapy.cz; © Seznam.cz, a.s.	MARY.CZ
VYPRACOVAL	SMÍDOVÁ		
UPRAVIL			
KONTROLOVAL	JANATA		
INVESTOR	ŘSZK, p.a.		
ZHOTOVITEL	SMD a.s.		
NÁZEV STAVBY			
SILNICE III/36726: MĚŘÍTKY, PRŮJEZDNÍ ÚSEK			
DOPRAVNĚ INŽENÝRSKÁ OPATŘENÍ			
SCHÉMATA – DOKONČOVACÍ PRÁCE			
FORMÁT	570 x 297		
DATUM	20. 5. 2025		
Č. ZAKÁZKY	ZK-25-0160		