
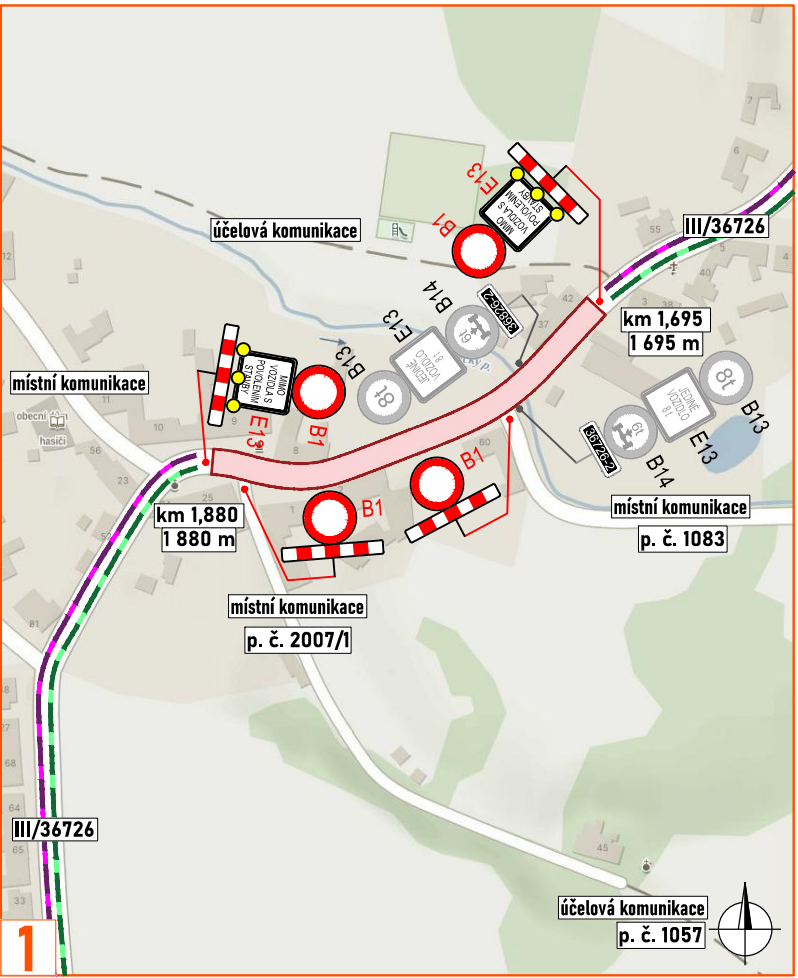
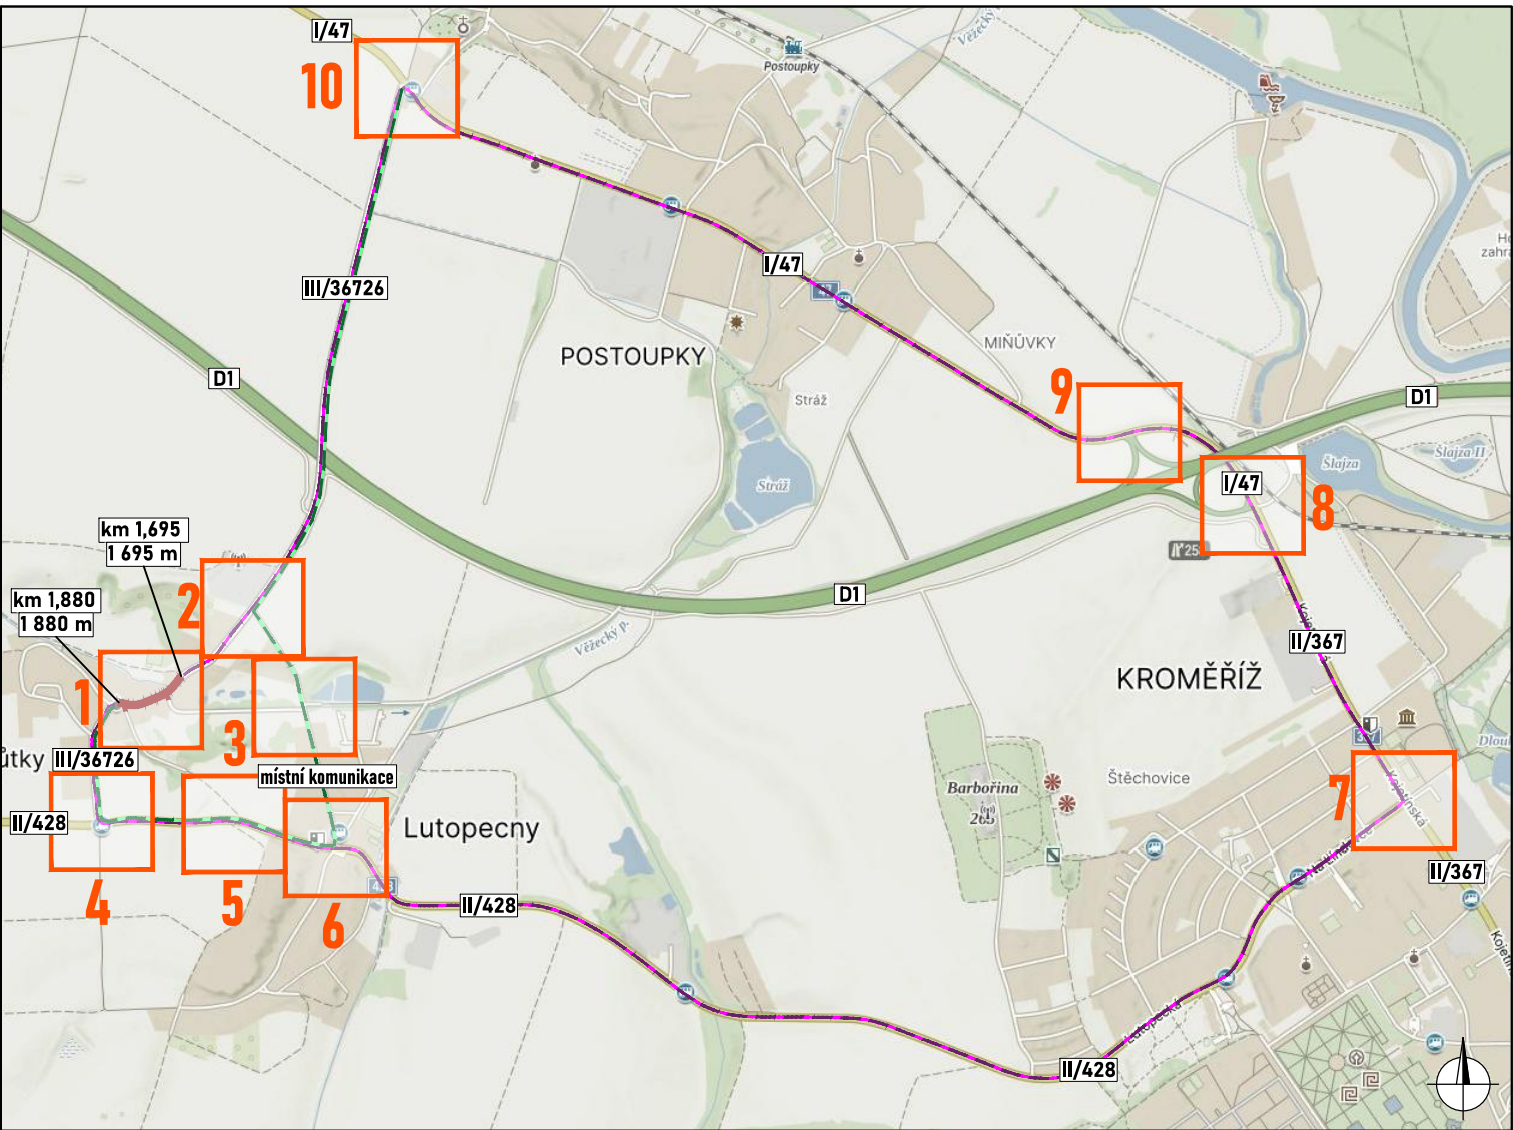
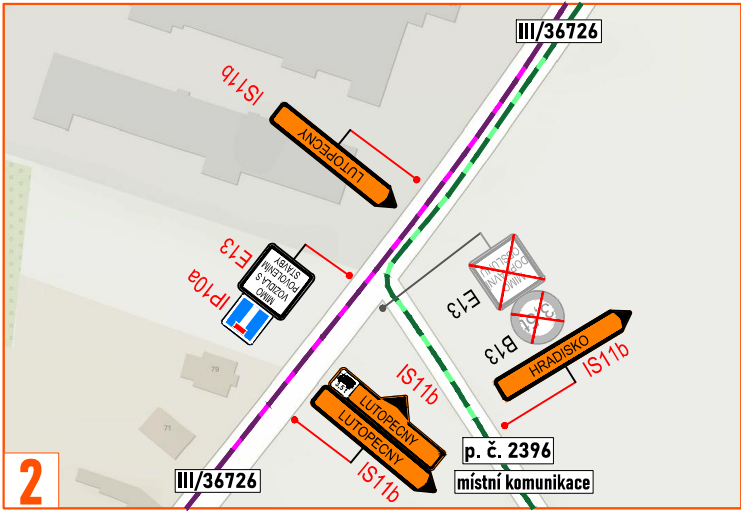
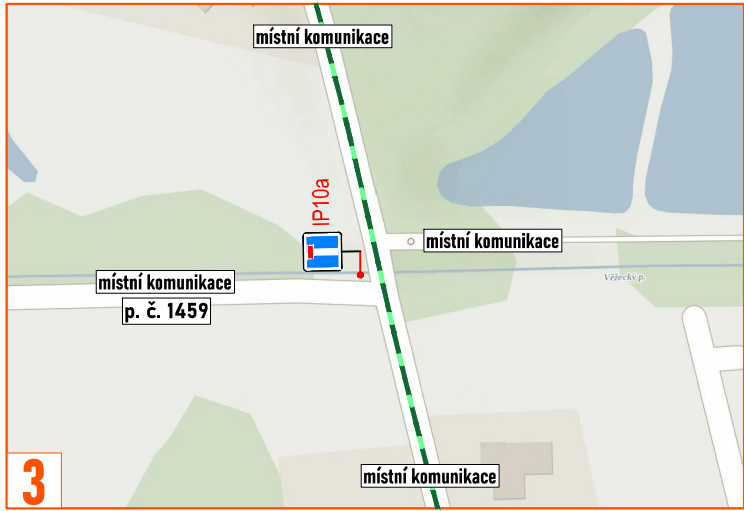
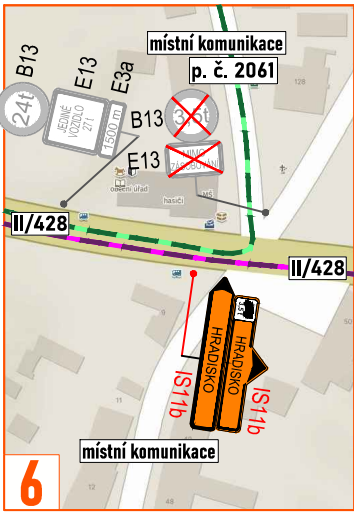
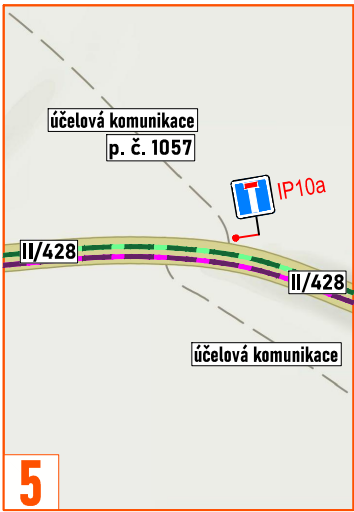
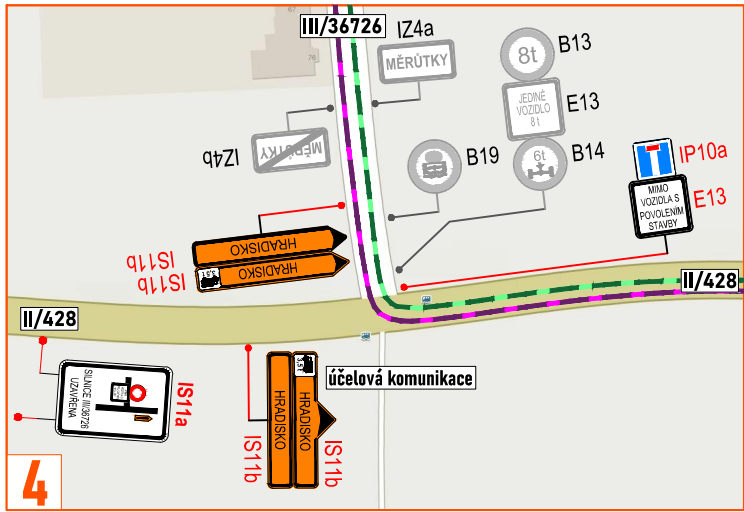
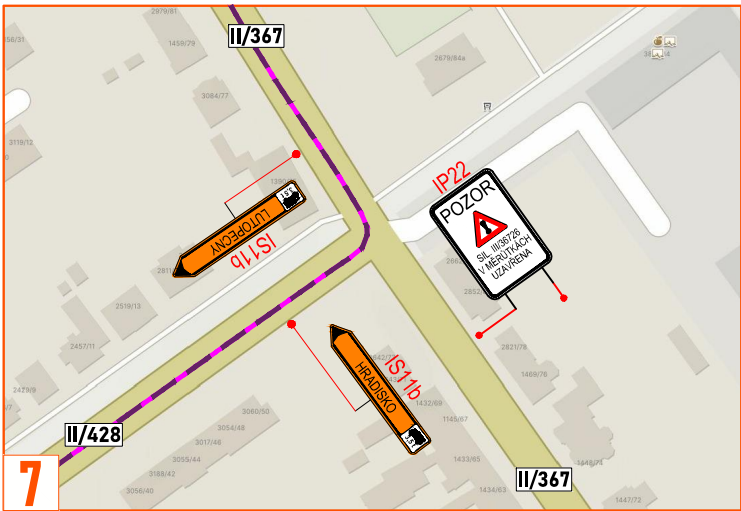
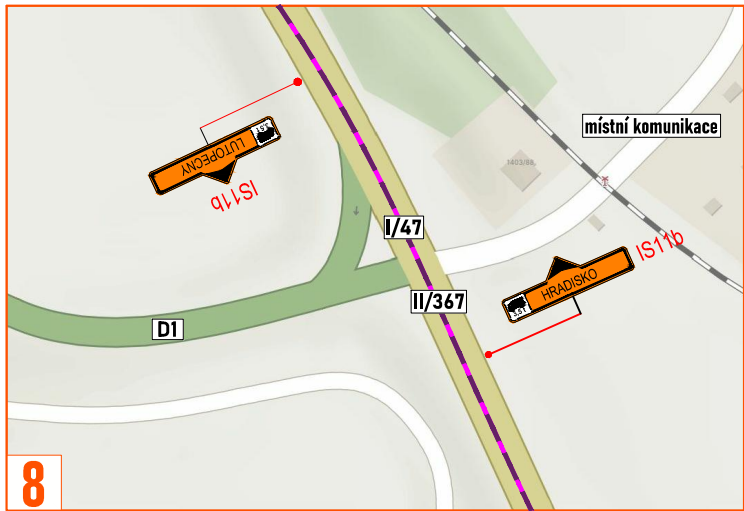
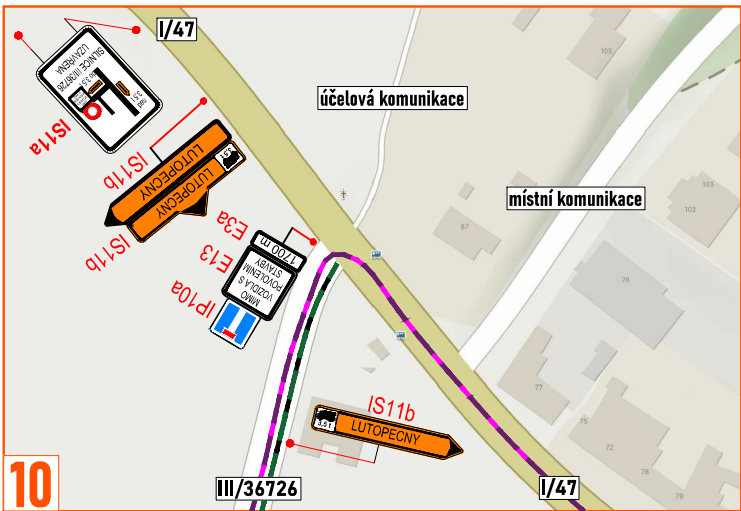


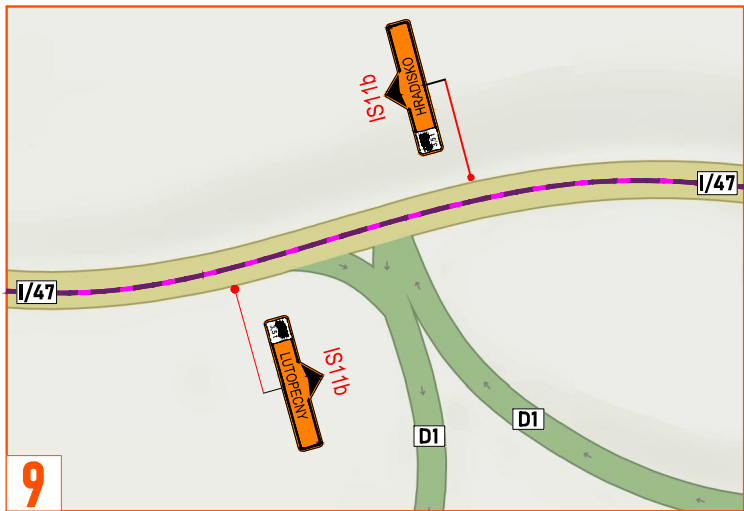

LEGENDA:

- pracovní místo
- objížděná trasa
- objížděná trasa vozidla nad 3,5 t
- navržené přechodné svlédlé dopravní značení
- stávající svlédlé dopravní značení
- zneplatněné stávající svlédlé dopravní značení

Souhlasíme s přechodnou úpravou provozu, uzavírkou a zvláštním užíváním pozemní komunikace, a navrženými objížděnými.
V souladu s ustanovením § 36 odst. 3 zák. č. 500/2004 Sb. Správního řádu se vzdáváme práva vyjádřit se k podkladům rozhodnutí.

Dopravní značení, které bude v rozporu s přechodným dopravním značením, bude dočasně zneplatněno.

ZDROJ MAPOVÝCH PODKLADŮ Mapy.cz; © Seznam.cz, a.s. **MAPY.CZ**

VYPRACOVAL	ŠMÍDOVÁ	 NVB LINE s.r.o. Cukrovar 716 768 21 Kvasice www.nvblne.cz smidova@nvblne.cz tel.: 770 163 047	
UPRAVIL			
KONTROLOVAL	JANATA		
INVESTOR	ŘSZK, p.o.		
ZHOTOVITEL	SMO a.s.		
NÁZEV STAVBY	SILNICE III/36726: MĚRŮTKY, PRŮJEZDNÍ ÚSEK		
DOPRAVNÍ INŽENÝRSKÁ OPATŘENÍ	UZAVÍRKA III/36726		
FORMÁT	A3		
DATUM	20. 5. 2025		
Č. ZAKÁZKY	ZK-25-0160		