
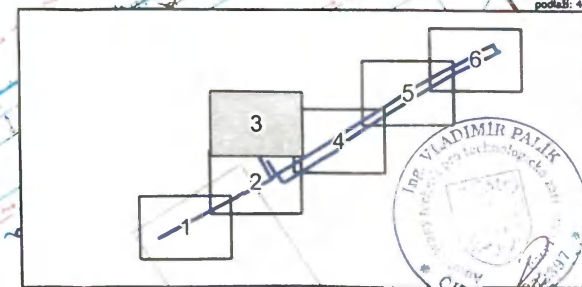


LEGENDA:

- Cetin, a.s.
- Výuká stávající HDPE
 - Výuky nová kytela
 - Výuky na metalické trase
 - Protékaly
- Cetin, a.s.
- Podzemní sdělovací vedení
 - Nadzemní sdělovací vedení
 - Podzemní síť s NN
 - Hmo provoz
- GasNet, s.r.o.
- Plynové potrubí a přípojky
- EG D, a.s.
- Podzemní Nt vedení
 - Podzemní Vlt vedení
- Vodovody a kanalizace Kroměříž, a.s.
- Vodovodní vedení a přípojky
 - Kanalizační vedení a přípojky
- Ostatní
- Větrné ověření
 - Toplovod

Schvaluje se dle rozhodnutí
ze dne 20.05.2025 pod č.j.
02/334/023792/544/12/2024/Mar

Ing. Josef Koplík
vedoucí odboru stavebního úřadu
a životního prostředí
Městského úřadu Kroměříž

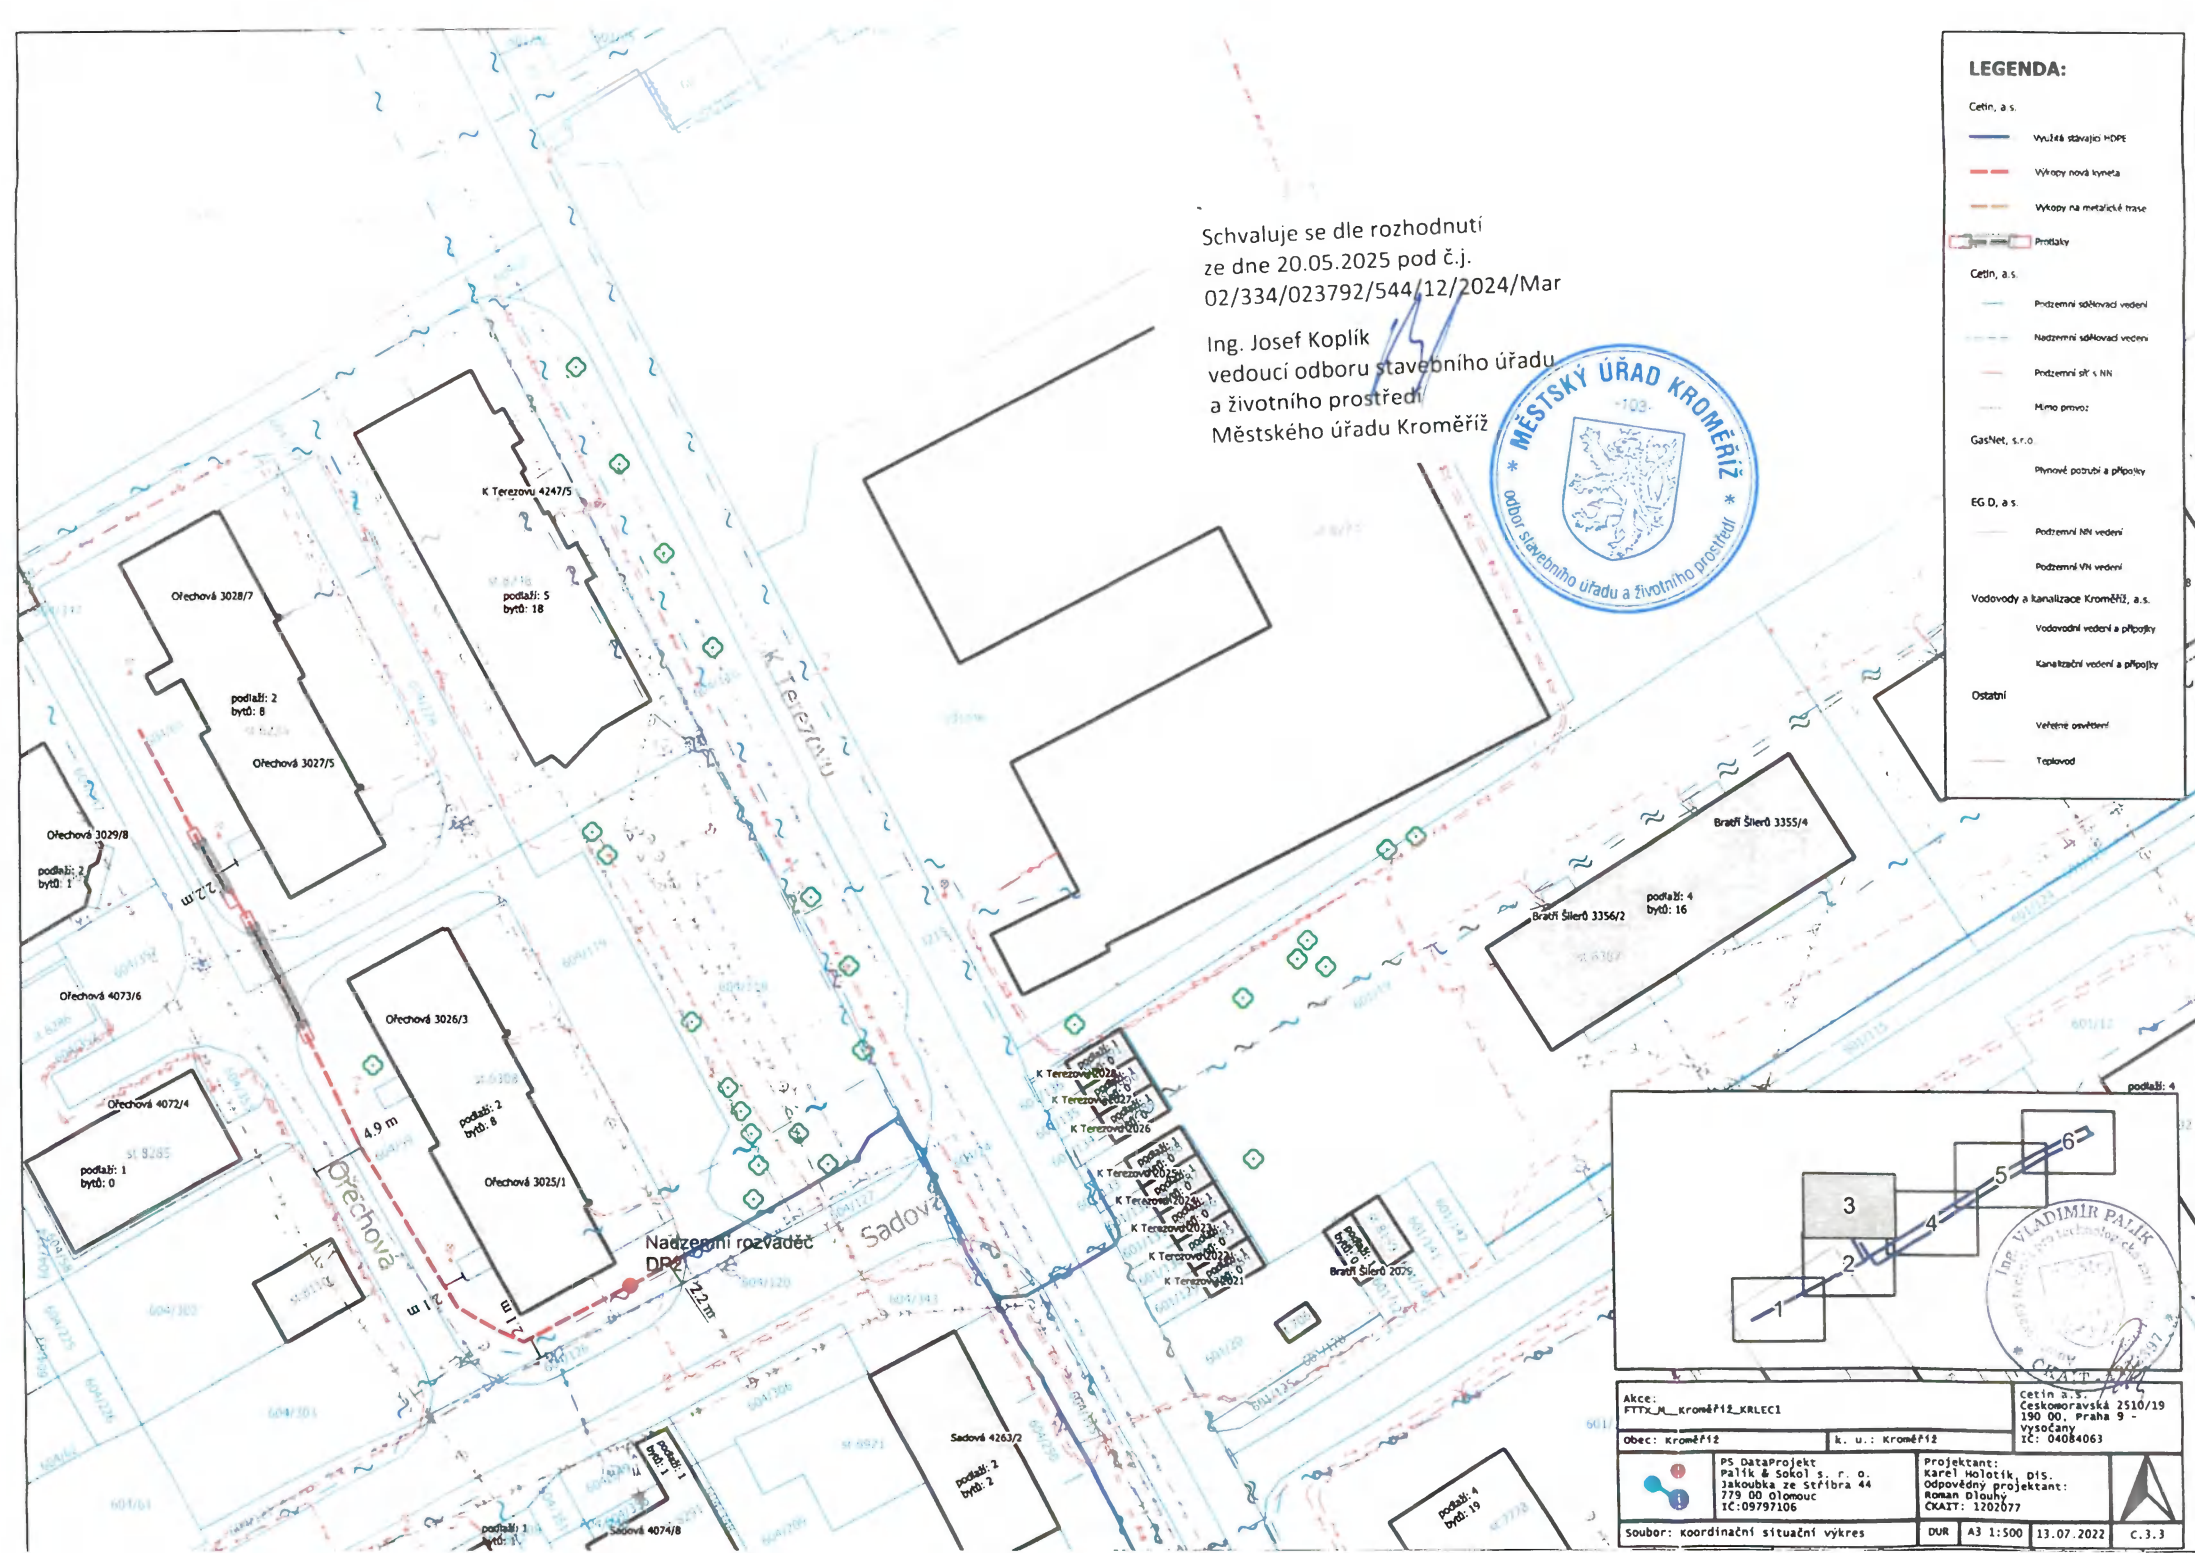

Akce: FTTX_M_Kroměříž_KALEC1		Cetin a.s. Českomoravská 2510/19 190 00, Praha 9 - Výstaviště IČ: 04084063	
Obec: Kroměříž		k. u.: Kroměříž	
	PS DataProjekt Palík & Sokol s. r. o. Jakoubka ze Stříbra 44 779 00 Olomouc IČ: 09797106	Projektant: Karel Holotík, DiS. Odpovědný projektant: Roman Dlouhý ČKAIT: 1202677	
		Soubor: koordinační situační výkres	
DUR		A3 1:500	13.07.2022 C.3.3