


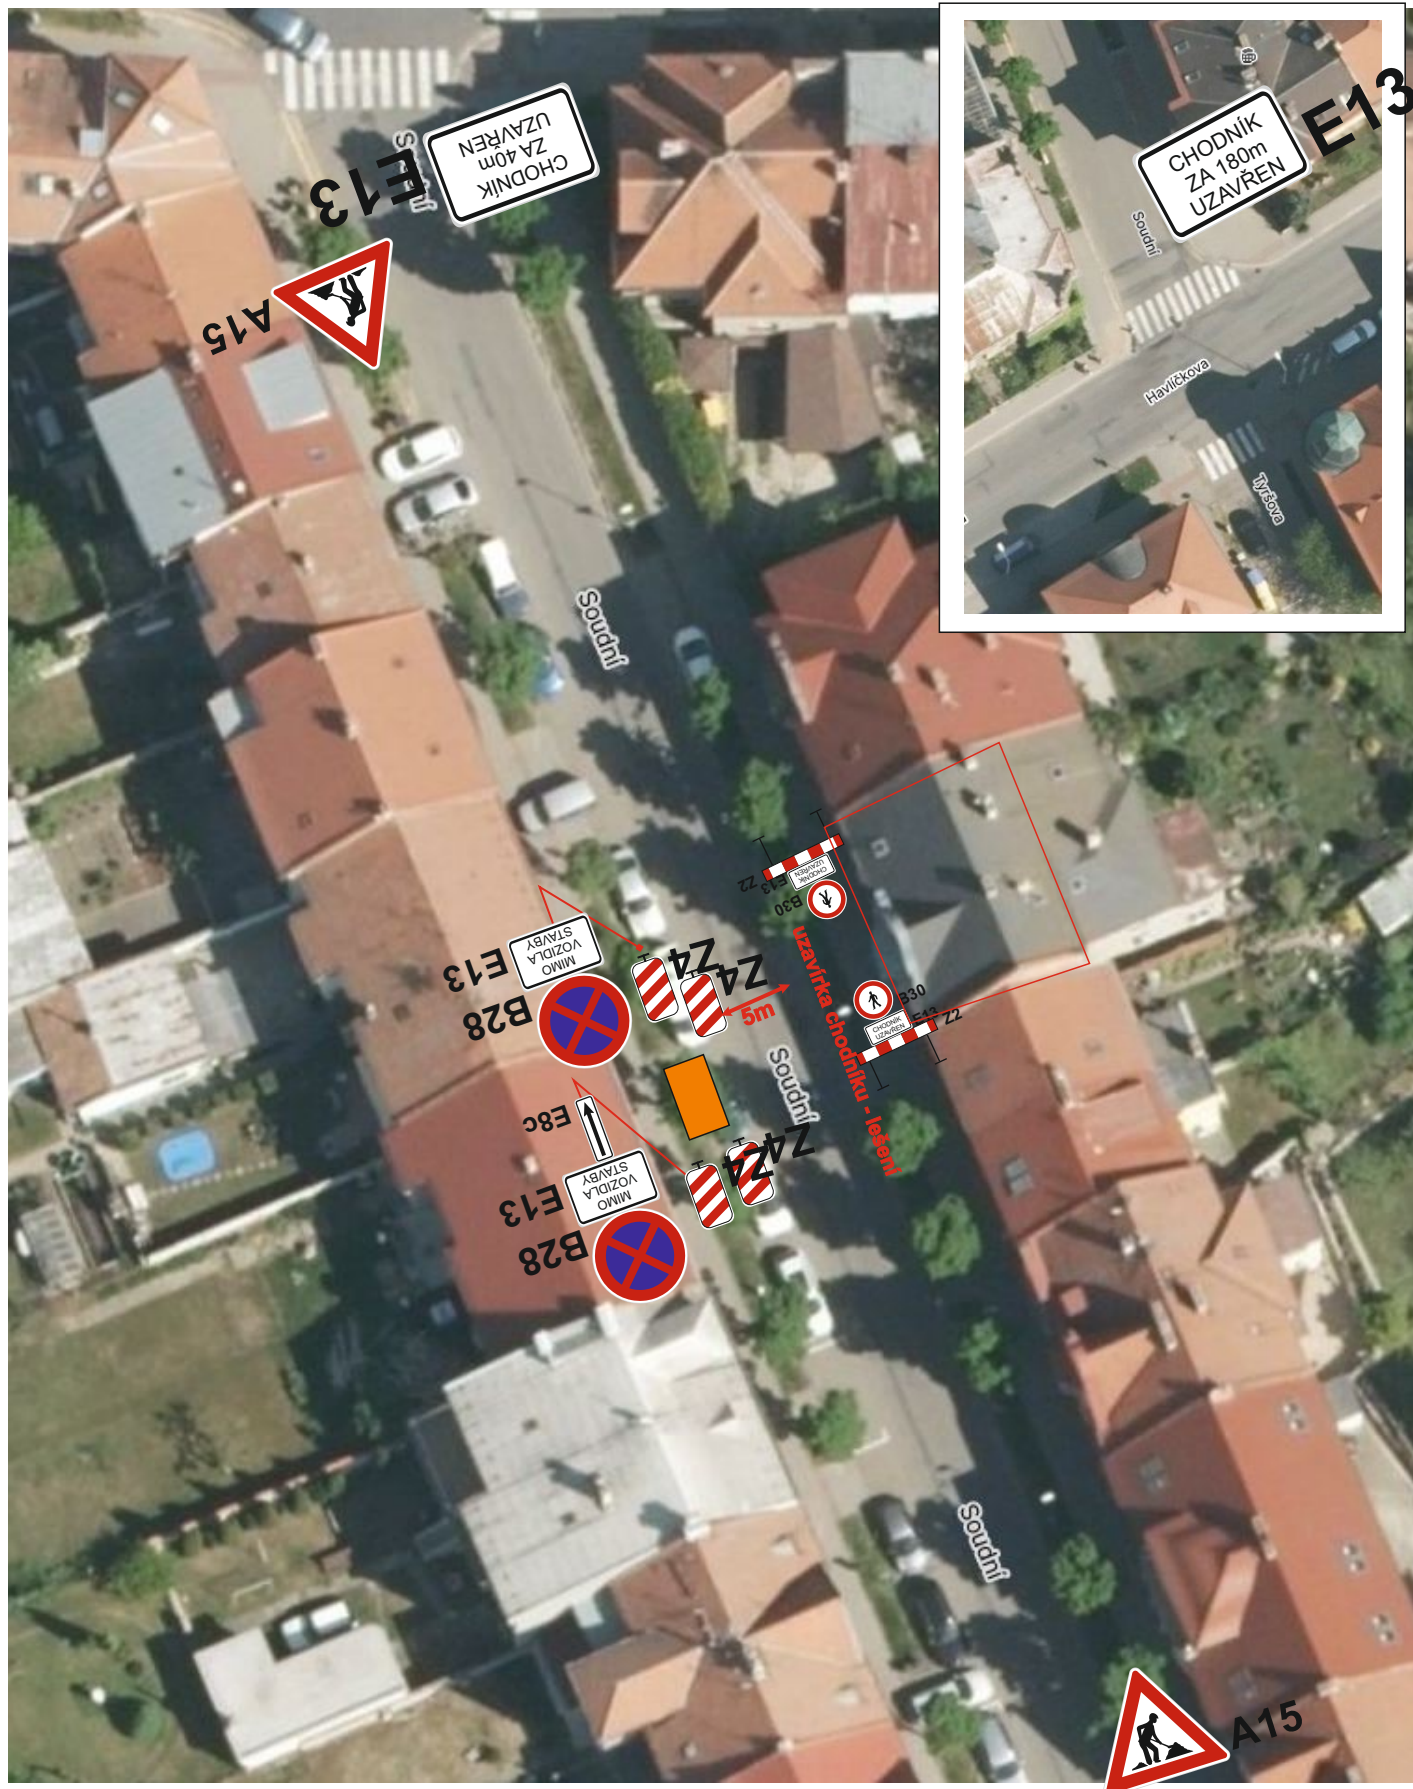

DZ B28 osazeno v předstihu min. 7 dnů
a bude obsahovat datum

PDZ, ZU		
oprava rodinného domu č.p. 1277 stání pro vozidla stavby/kontejner		
žadatel : Petr Svoboda		provozovna: Bilanská 1934 767 01 Kroměříž mob.tel.: 608 777 491 www.manadz.cz e-mail:radimmana@seznam.cz
obec : Kroměříž	datum :28.5.2025	zpracoval: Buršík Richard
místo : ul. Soudní		