
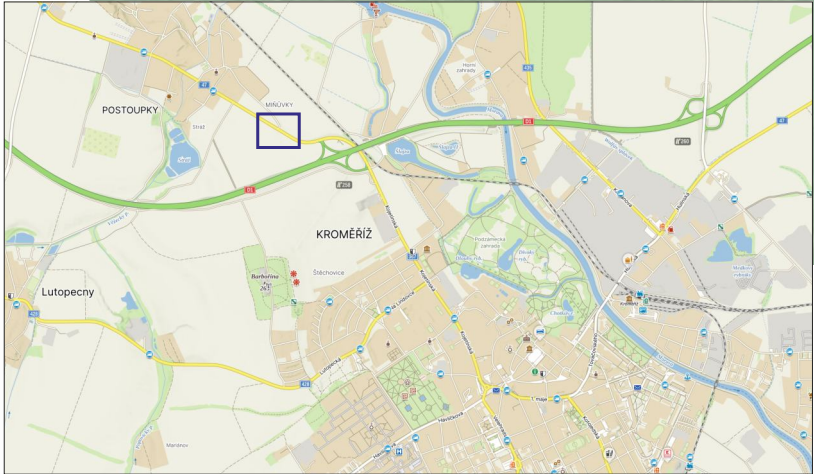


SITUACE DOPRAVNÍHO OPATŘENÍ KROMĚŘÍŽ - MIŇŮVKY

ETAPA I

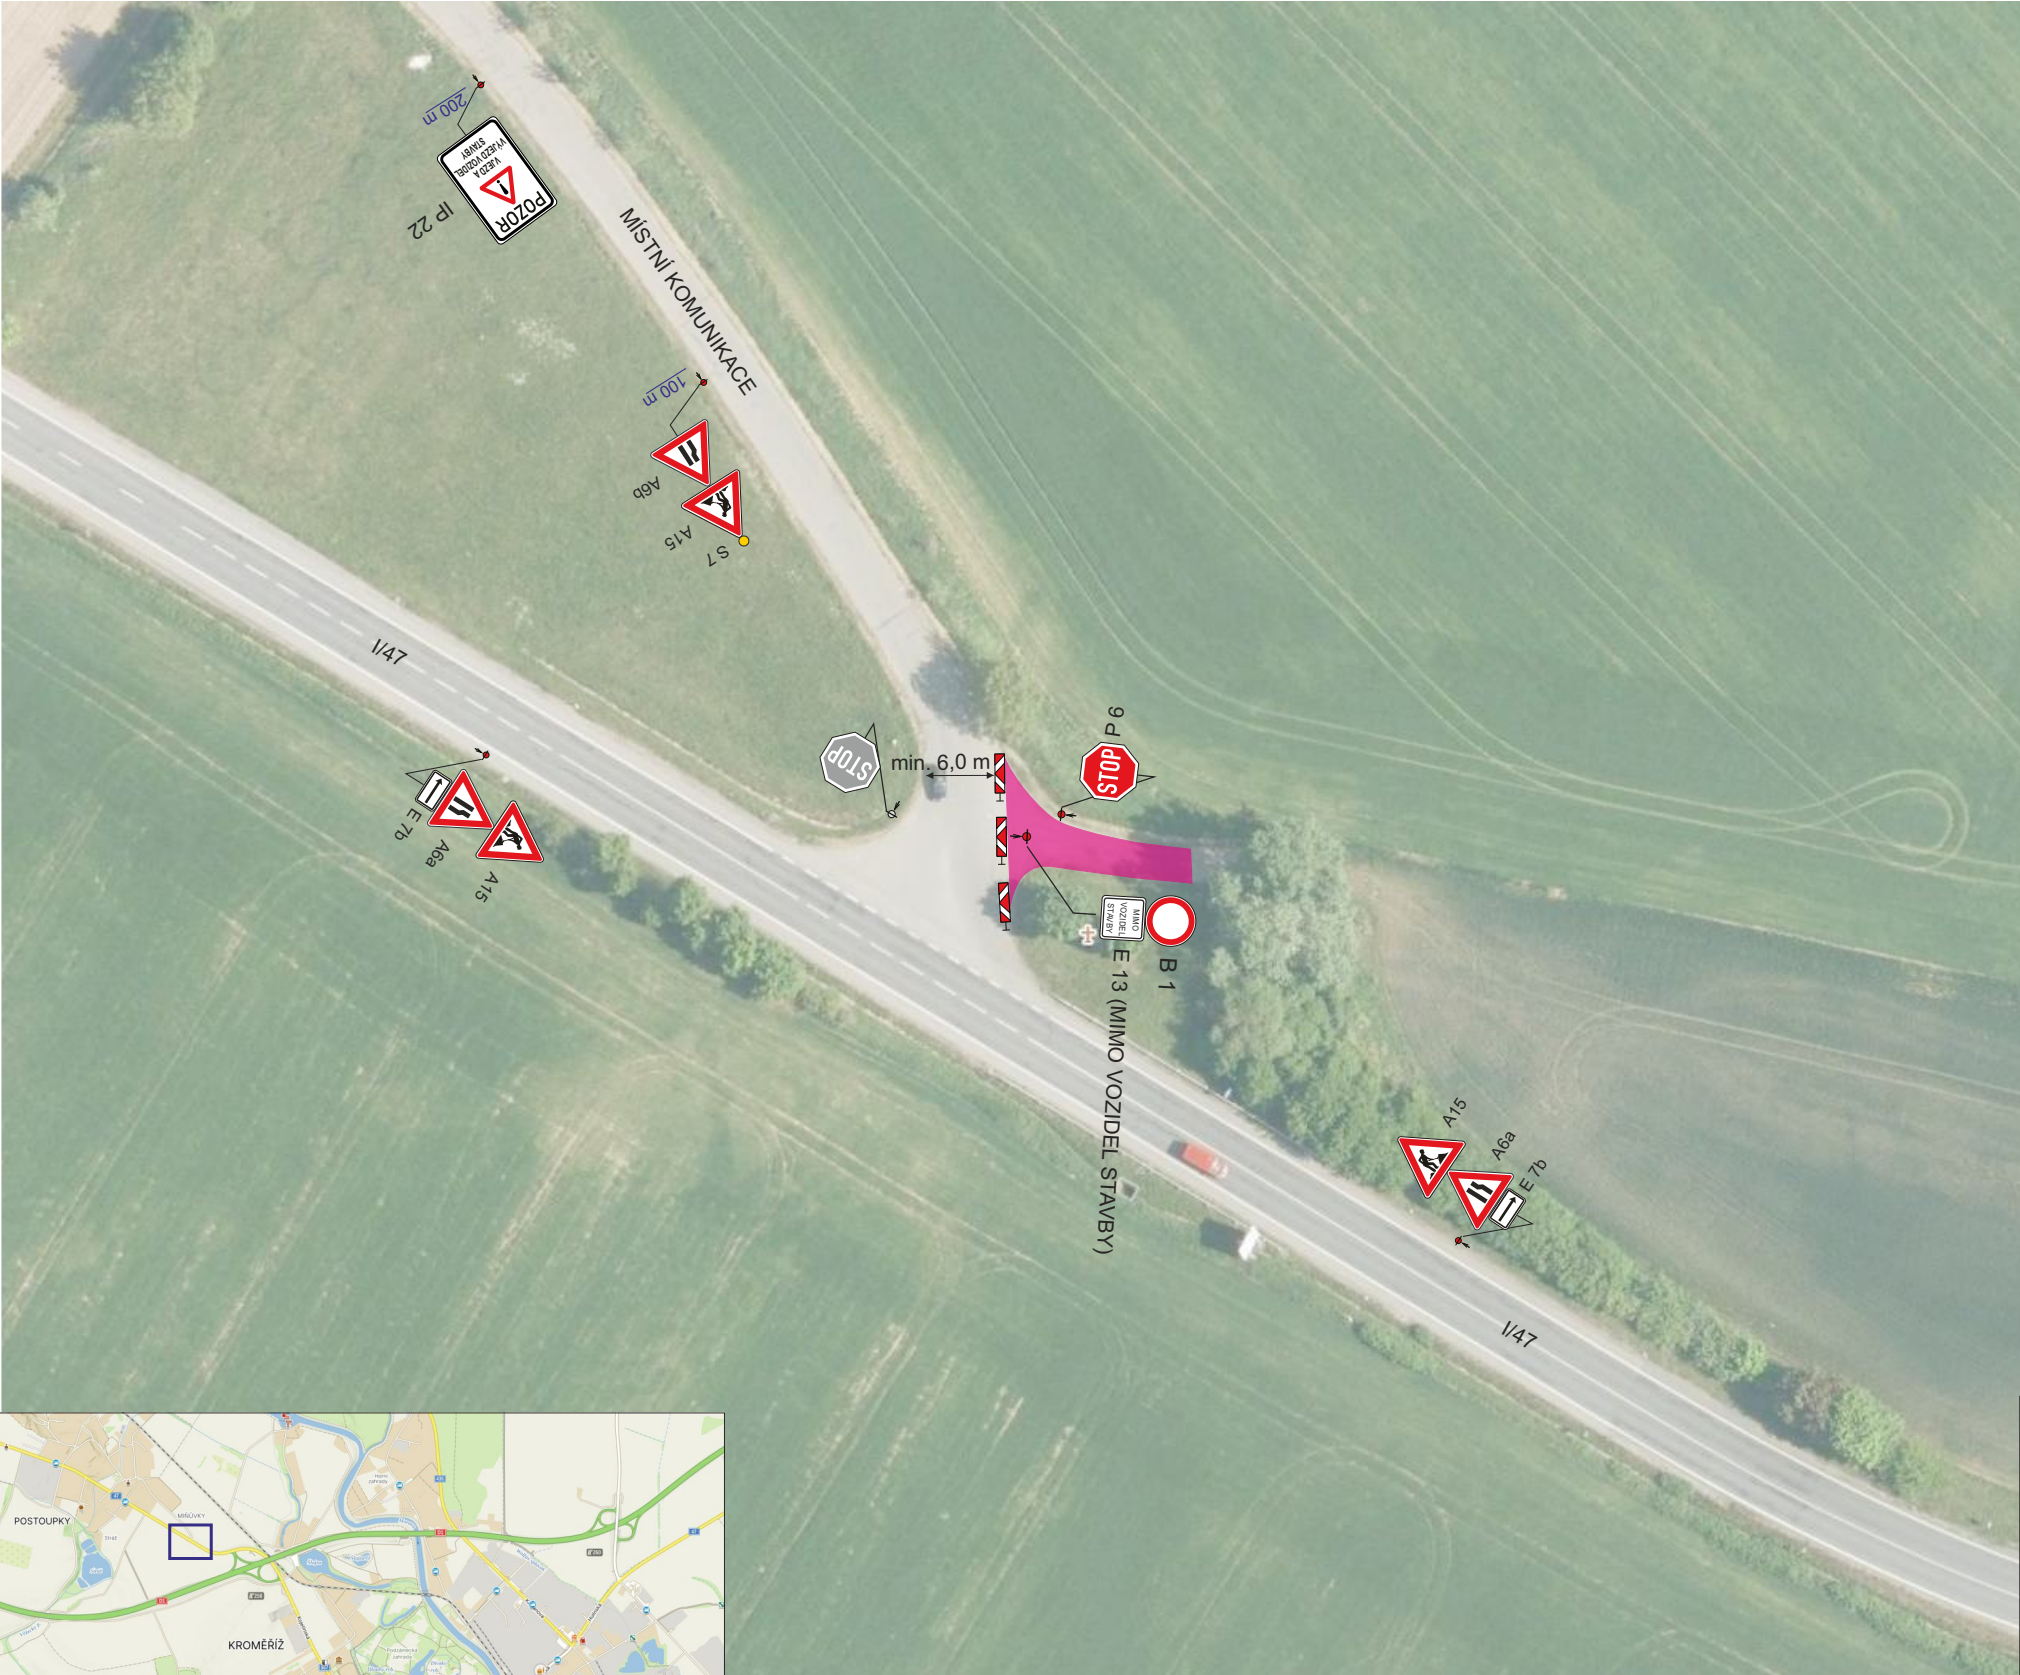

LEGENDA ZNAČENÍ:

-  - NAVRŽENÉ PŘECHODNÉ DOPRAVNÍ ZNAČENÍ
-  - STÁVAJÍCÍ DOPRAVNÍ ZNAČENÍ
-  - PRACOVNÍ MÍSTO - VÝSTAVBA STEZKY PRO CYKLISTY A CHODCE

POZNÁMKA:
STÁVAJÍCÍ DOPRAVNÍ ZNAČENÍ, KTERÉ BUDE V ROZPORU S PŘECHODNOU ÚPRAVOU PROVOZU BUDE ZNEPLATNĚNO
NAVRŽENÉ PŘECHODNÉ DOPRAVNÍ ZNAČENÍ BUDE PROVEDENO DLE TP 66



ZODP. PROJEKTANT: ING. MARTIN SEDMÁK		 Kojetínská 3881 767 01 Kroměříž tel.: 731 189 992, e-mail: gloza@vacutec.cz	
TEL: 777 879 796, E-MAIL: SEDMAK@VACUTEC.CZ			
KRAJ: ZLÍNSKÝ KRAJ		OKRES: KROMĚŘÍŽ	MĚÚ/OÚ: KROMĚŘÍŽ
UMÍSTĚNÍ:			
MĚSTO KROMĚŘÍŽ - MIŇŮVKY		DATUM:	19.05.2025
OBLAST:		FORMÁT:	1 x A3
PŘECHODNÁ ÚPRAVA PROVOZU		VERZE:	1
NÁZEV:		STUPEŇ DOK.:	RDS
SITUACE DOPRAVNÍHO ZNAČENÍ		Č. VÝKRESU:	01