

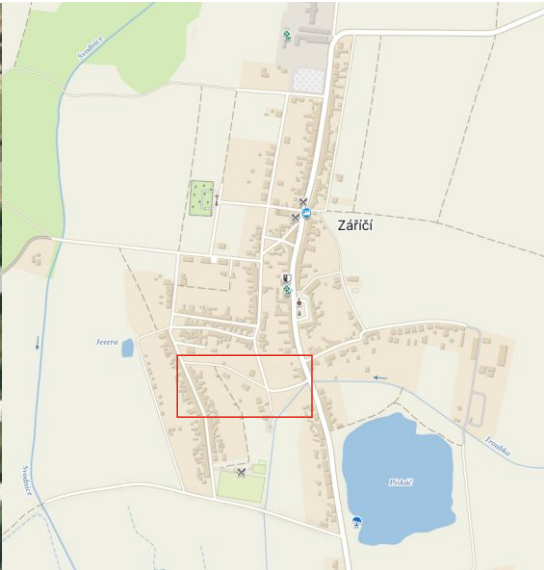


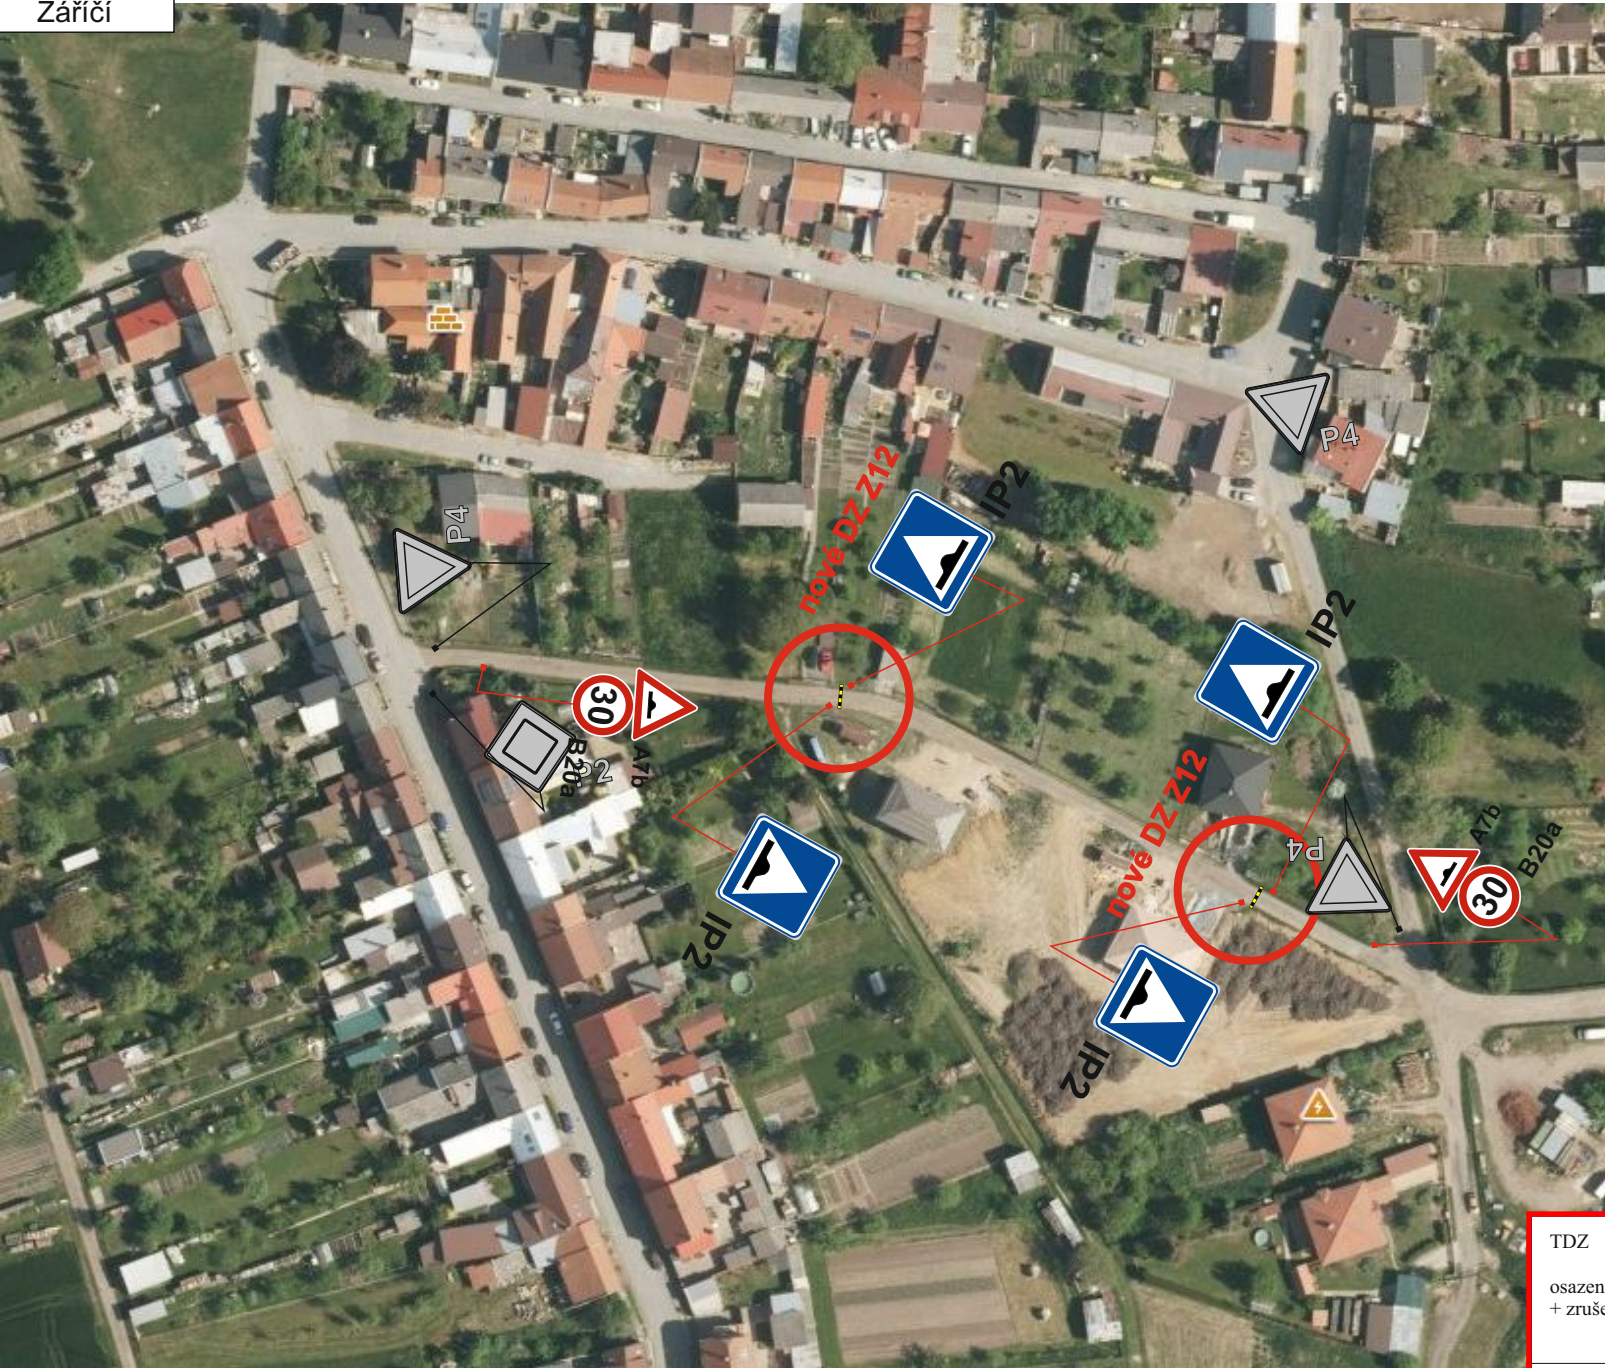

TDZ		
osazení příčného zpomalovacího prahu + zrušení DZ P4		
Žadatel : obec Záříčí		Prov.: Bilanská 1934 767 01 Kroměříž Mob.tel.: 608 777 491 www.manadz.cz E-mail: radimmana@seznam.cz
Místo : MK	Obec : Záříčí	Zpracoval: Osička Tomáš
Datum : 21.3. 2025		

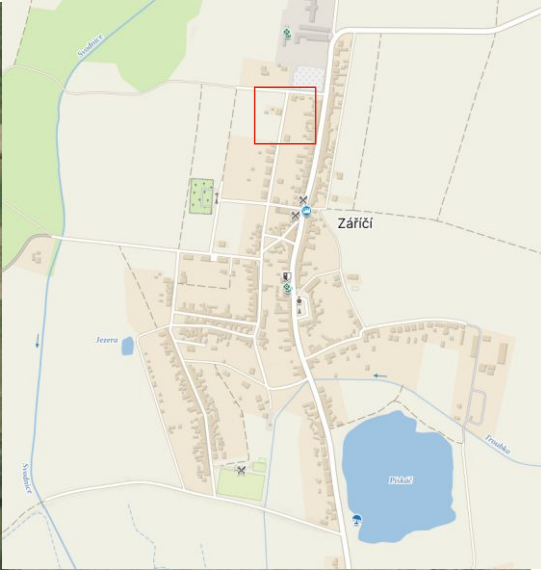

TDZ

osazení příčného zpomalovacího prahu

Žadatel : obec Záříčí

Místo : MK

Datum : 25.11. 2024

Obec : Záříčí



Prov.: Bilanská 1934
767 01 Kroměříž
Mob.tel.: 608 777 491
www.manadz.cz
E-mail: radimmana@seznam.cz

Zpracoval:
Osička Tomáš