


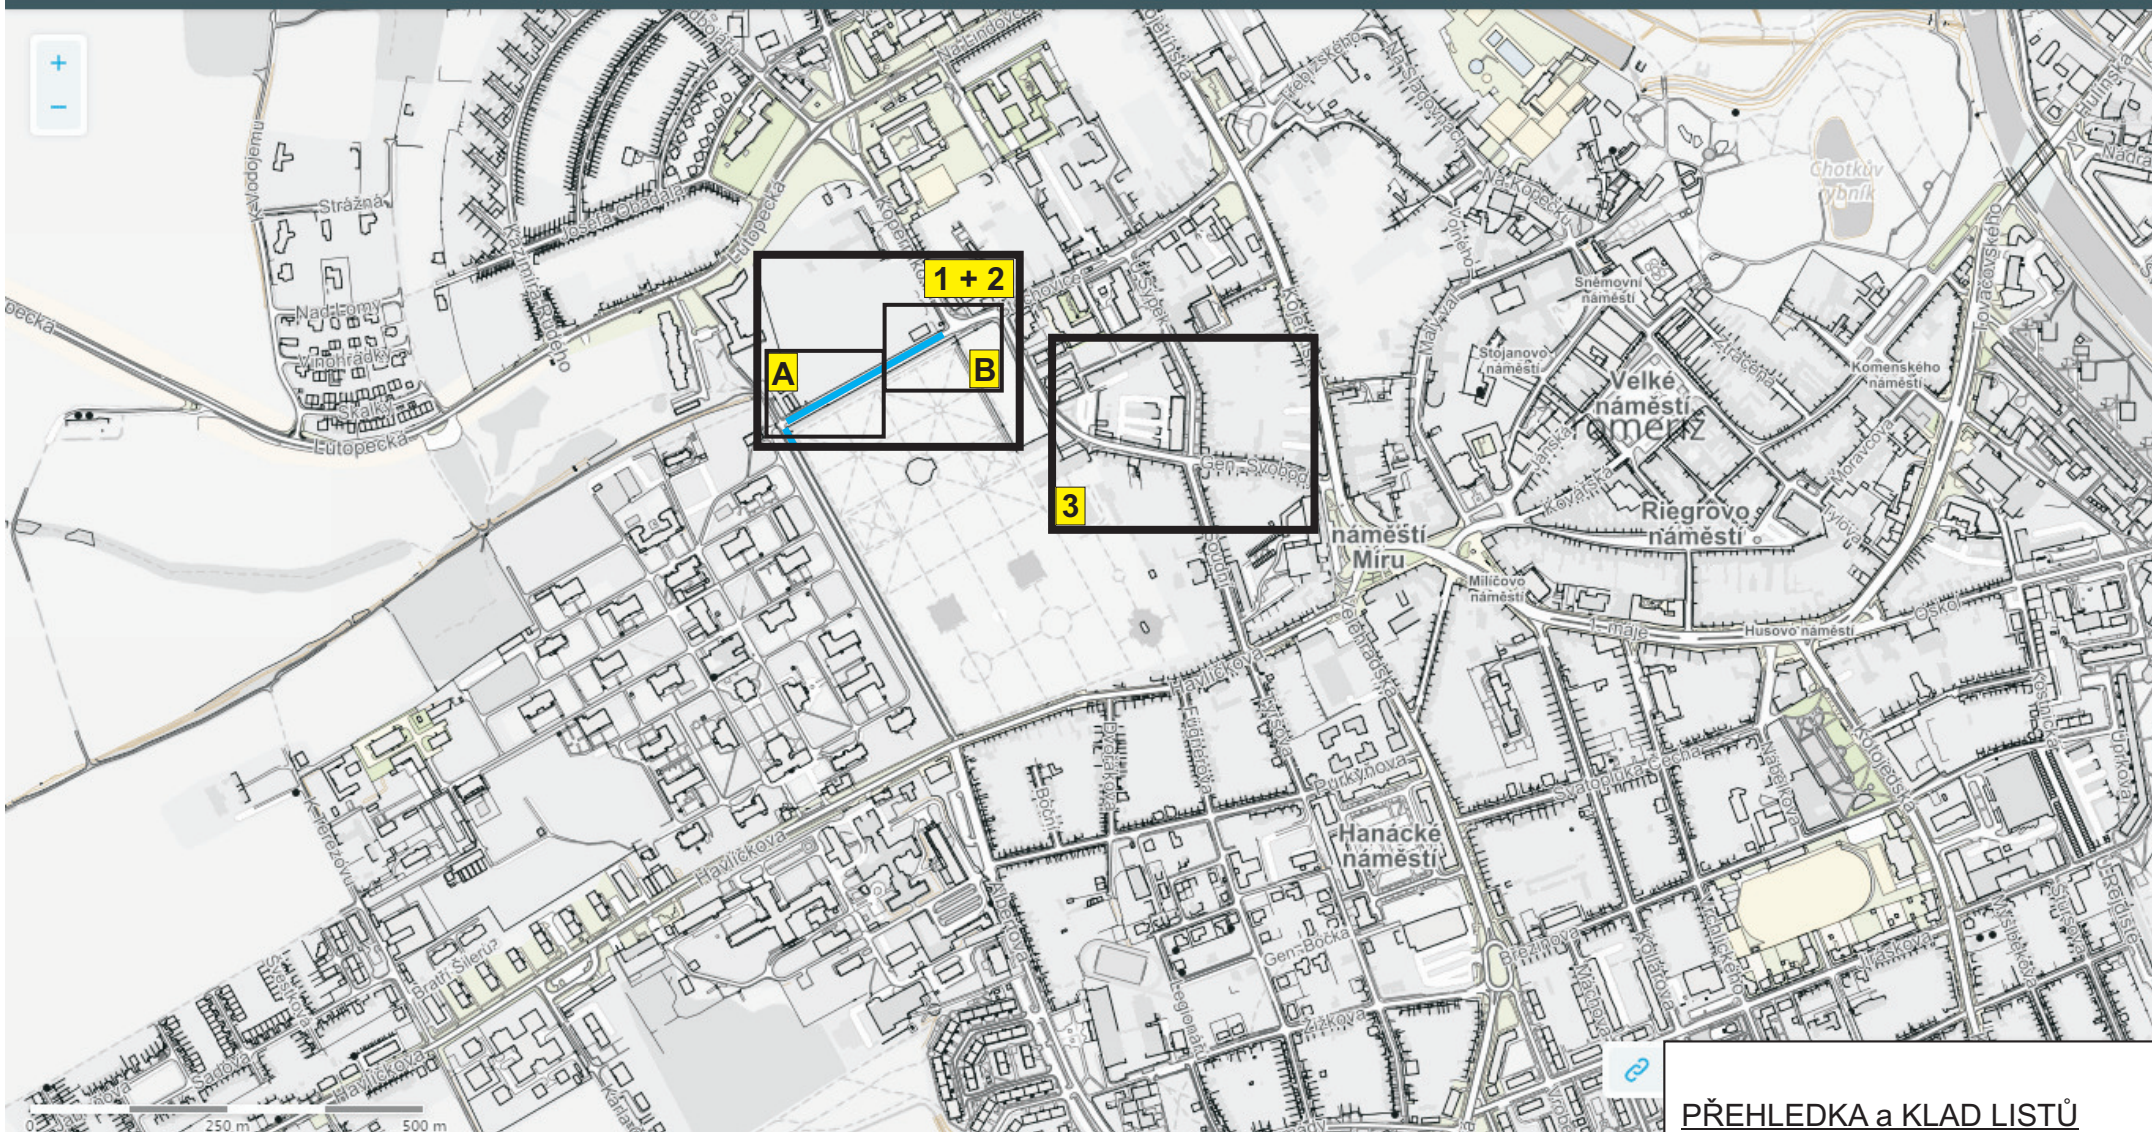

PŘEHLEDKA a KLASIFIKACE

SITUACE:

Příprava 24.6.2025 - 25.6.2025

Natáčení 26.6.2025 - 28.6.2025

Likvidace 29.6.2025

— zabor komunikce



Místo zastavování/koordinace
dopravy poučenými osobami
v reflex. vestách pro koordinaci
kyvadlového provozu.

116m x 2,5m

volný pás pro vyhýbání cca 12m

B28
E13 "DATUM"
E8c

B28
E13 "DATUM"
E8c

Mapa 1

PŘÍPRAVY A LIKVIDACE

24.6.2025 - 25.6.2025 a 29.6.2025.

- parkování techniky
- zázemí film. štábu
- vyklizeno v pohledu kamery
- místo por čekání na průjezd
- prostor mobilního záboru dle popisu



Místo zastavování/koordinace
dopravy poučenými osobami
v reflex. vestách pro koordinaci
kyvadlového provozu.

226m x 2,5m

Štěchovice

B8
E13 "ČEKÁSTO
Z KOLA"

B28
E13 "DATUM"

B28
E13 "DATUM"

volný pás pro vyhýbání cca 12m

B28
E13 "DATUM"

B28
E13 "DATUM"

B28
E13 "DATUM"


30 x 2m

0 25 m 50 m

Mapa 2

NATÁČENÍ - SITUACE 26.6.2025 - 28.6.2025.

- parkování techniky
- zázemí film. štábu
- vyklizeno v pohledu kamery
- místo por čekání na průjezd
- prostor mobilního záboru dle popisu

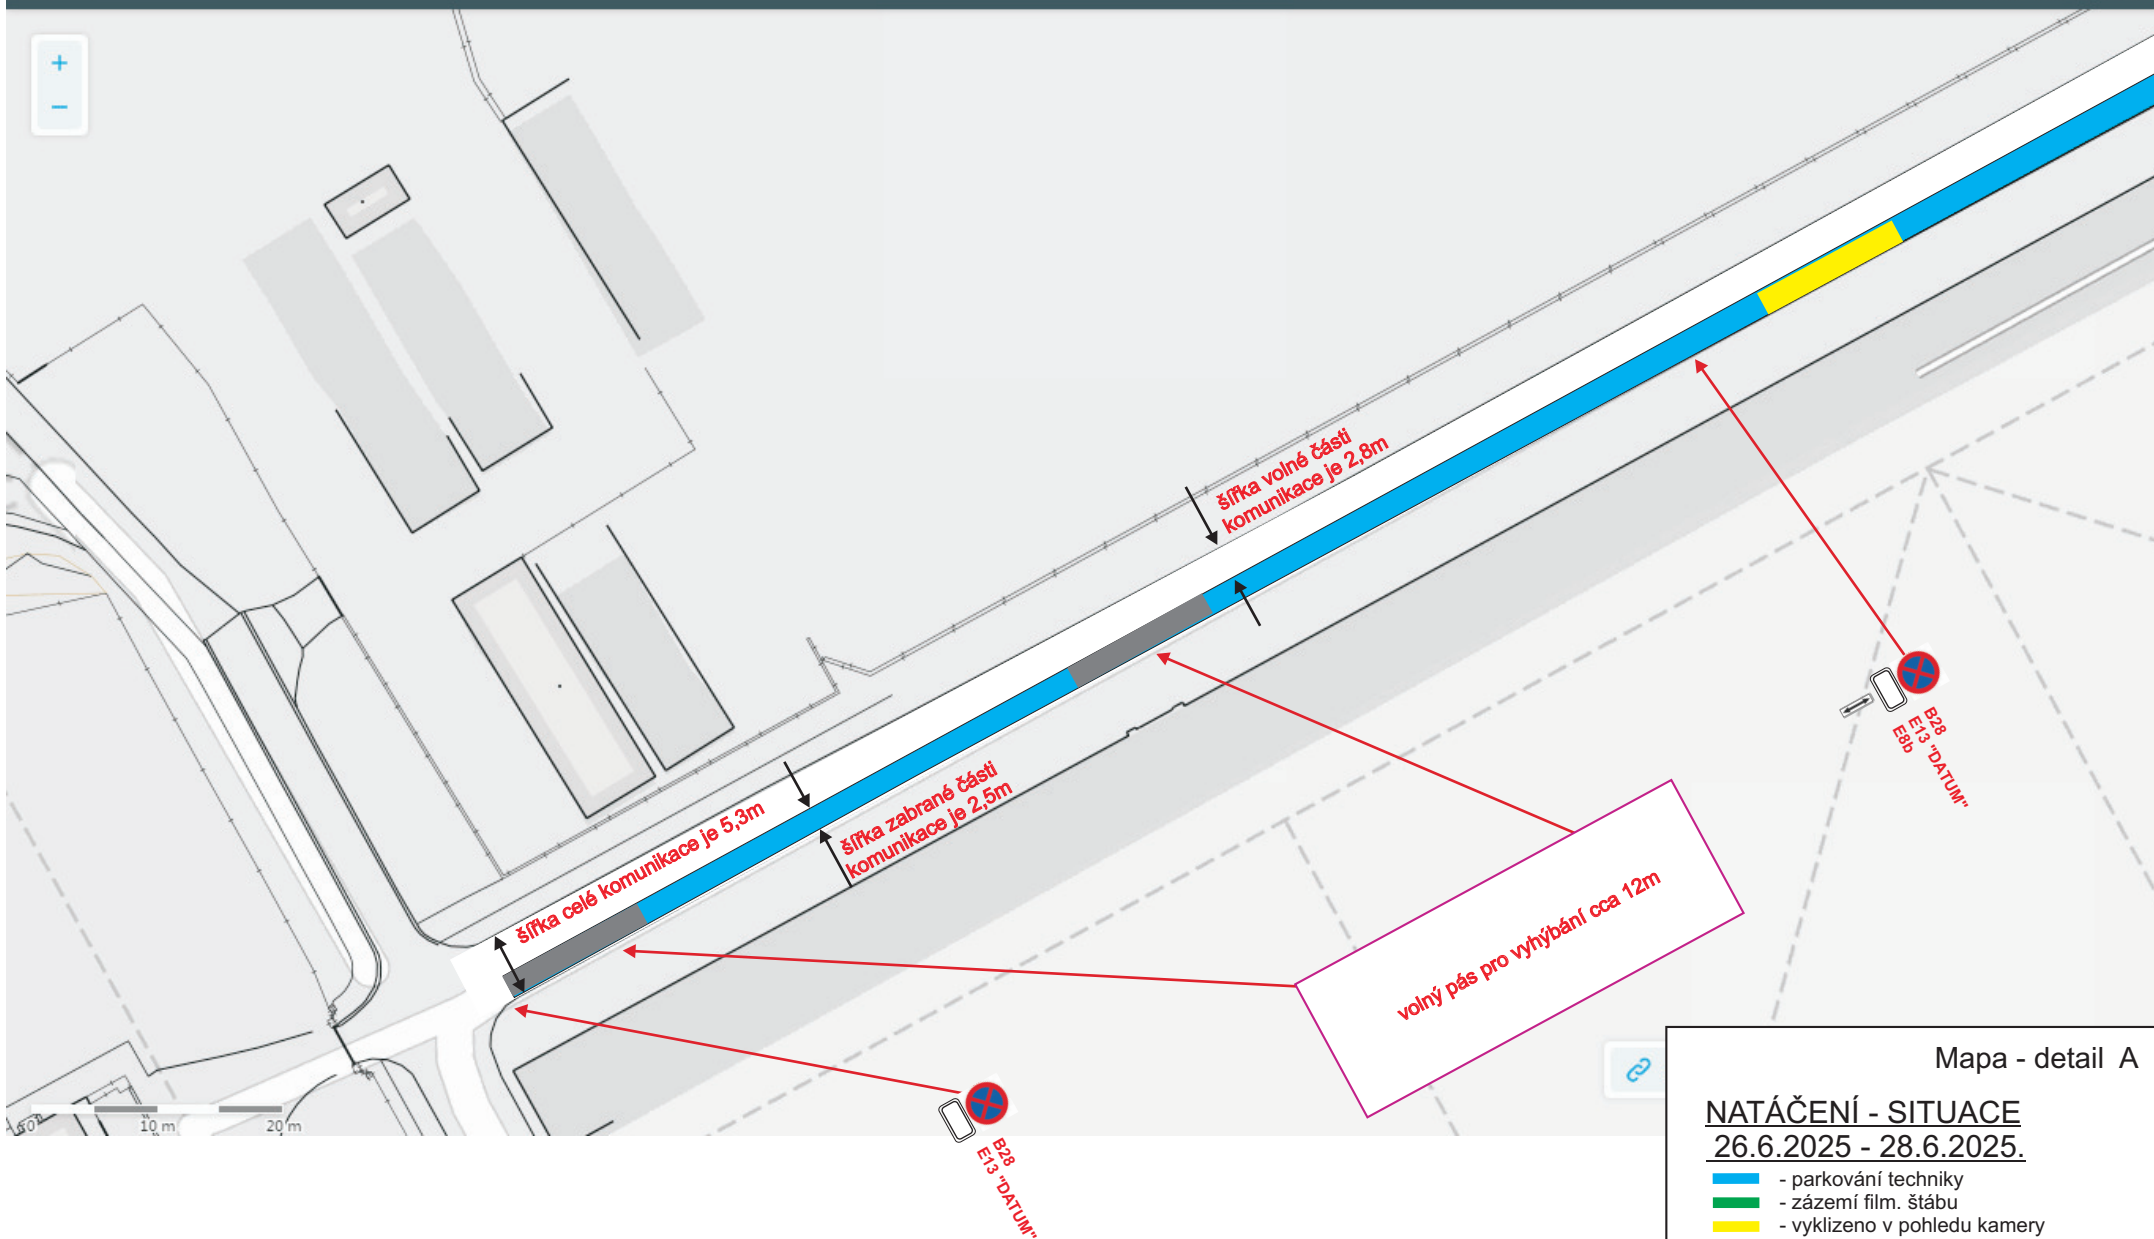

Mapa - detail A

NATÁČENÍ - SITUACE
26.6.2025 - 28.6.2025.

- parkování techniky
- zázemí film. štábu
- vyklizeno v pohledu kamery
- místo por čekání na průjezd
- prostor mobilního záboru dle popisu



+

-

Štěchovice

šířka volné části
komunikace je 2,8m

šířka zabrané části
komunikace je 2,5m

šířka celé komunikace je 5,3m


volný pás pro vyhýbání cca 12m

B28
E3
E66
"DATUM"

Mapa - detail B

NATÁČENÍ - SITUACE
26.6.2025 - 28.6.2025.

- parkování techniky
- zázemí film. štábu
- vyklizeno v pohledu kamery
- místo por čekání na průjezd
- prostor mobilního záboru dle popisu

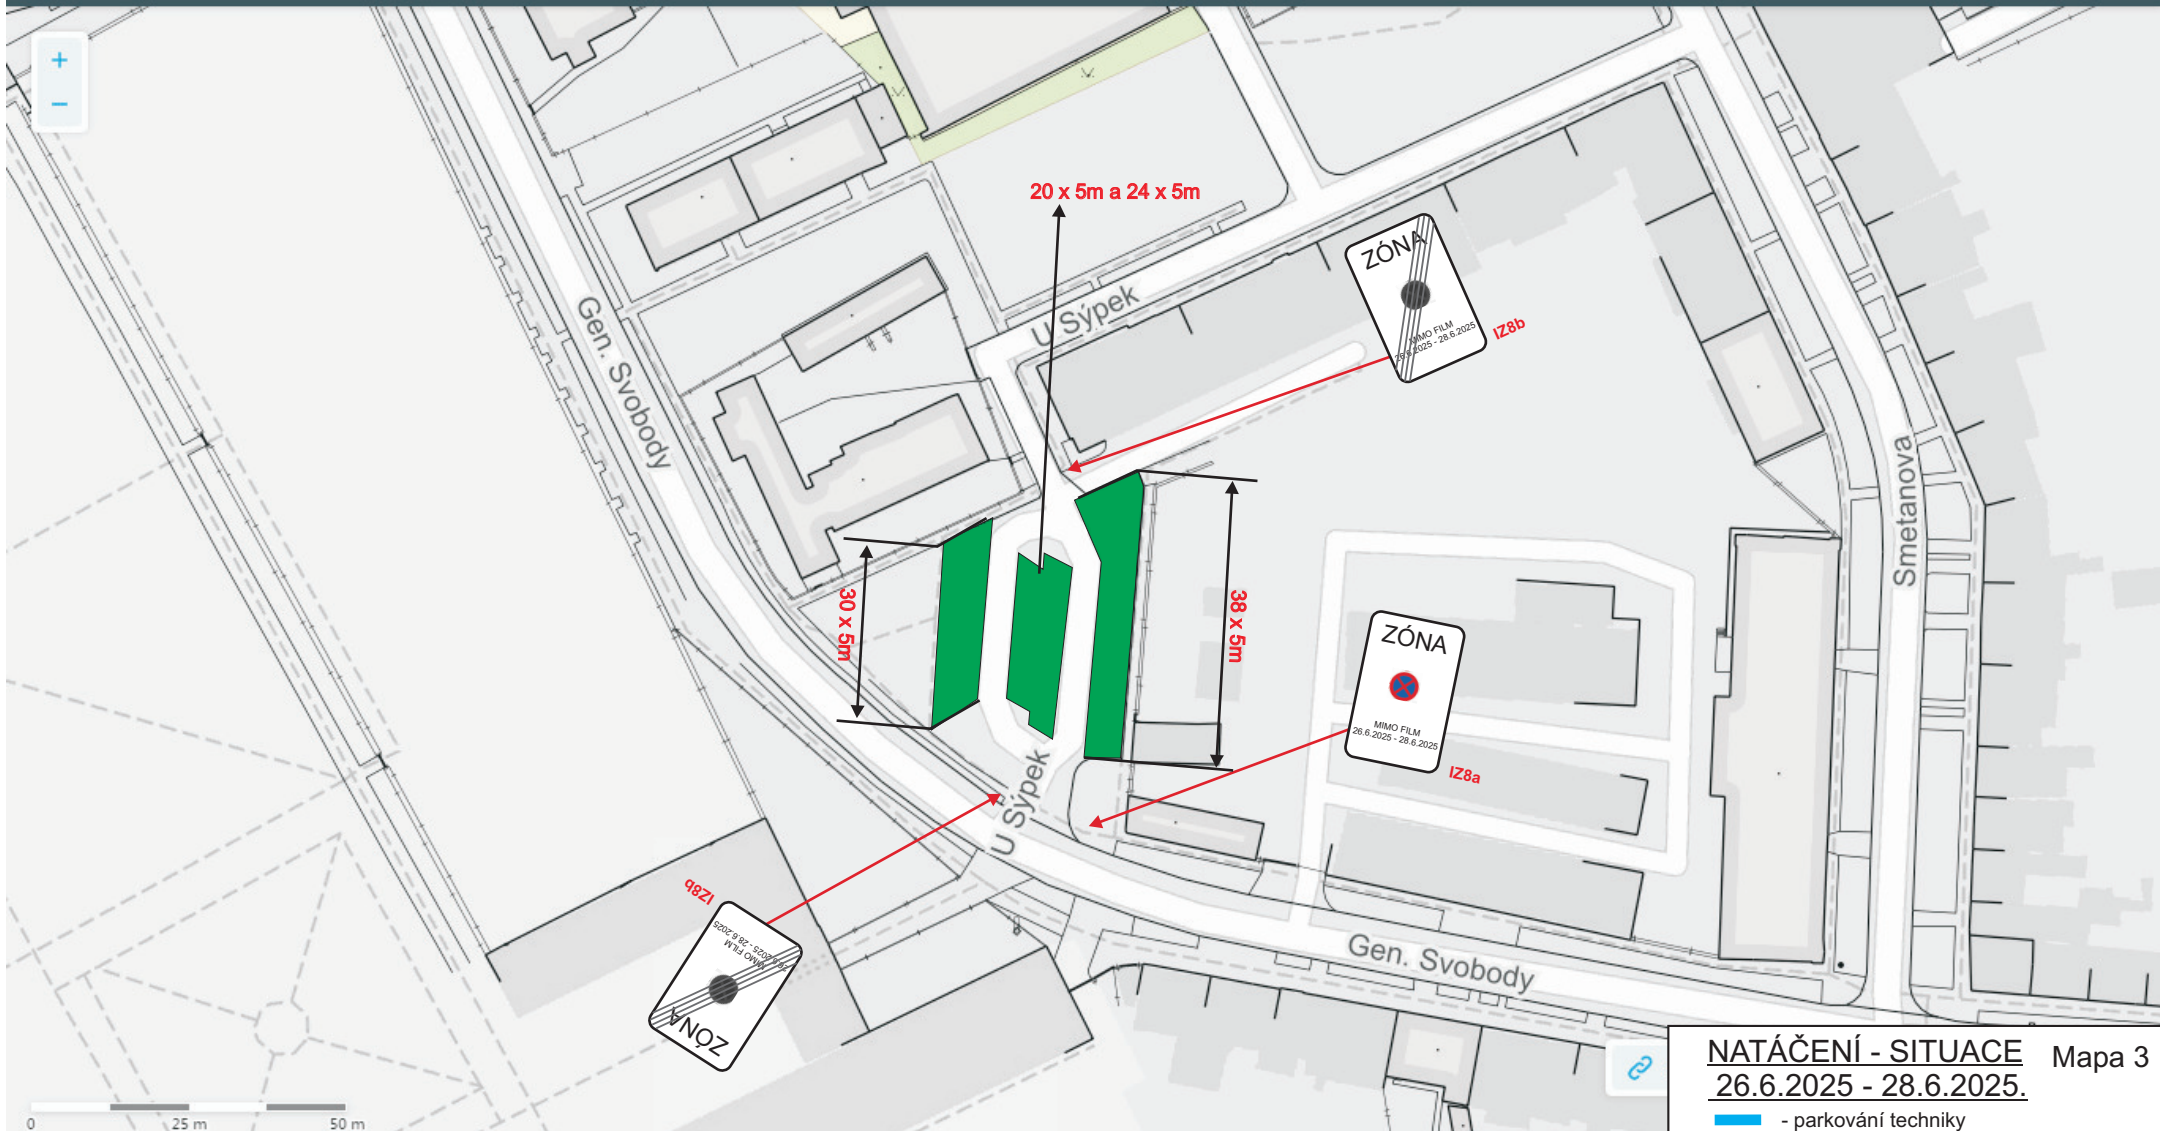

NATÁČENÍ - SITUACE Mapa 3
26.6.2025 - 28.6.2025.

- parkování techniky
- zázemí film. štábu
- vyklizeno v pohledu kamery
- místo por čekání na průjezd
- prostor mobilního záboru dle popisu
- B28**
- E13** - DZ B28+E13"MIMO FILM a DATUM"