

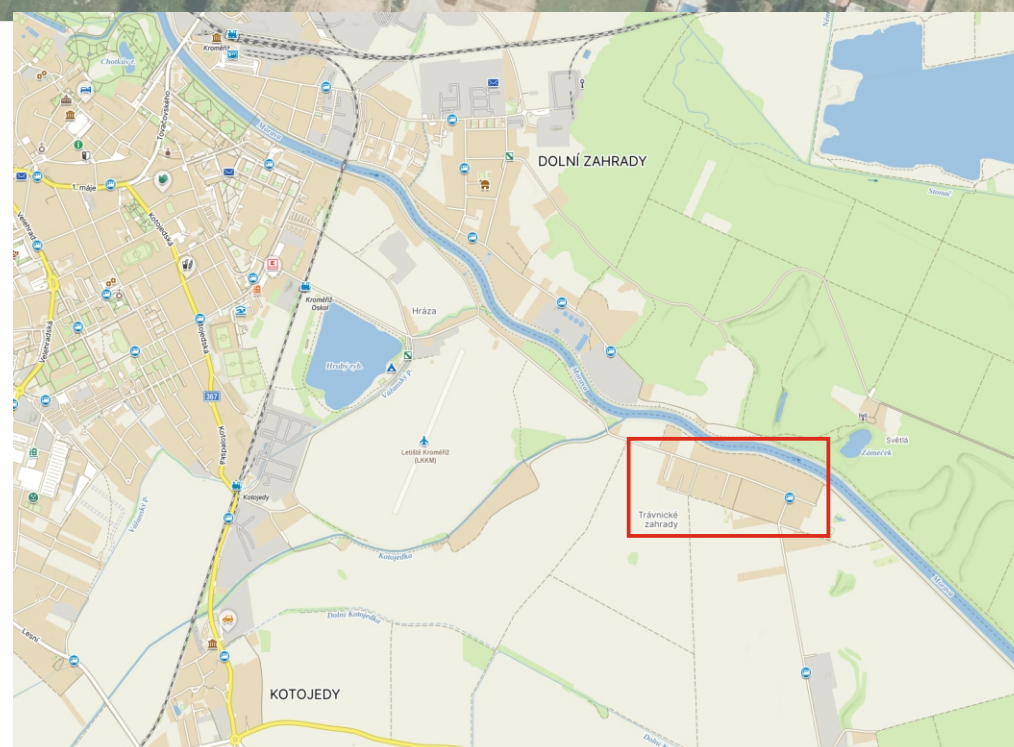


KROMĚŘÍŽ - TRÁVNICKÉ ZAHRADY

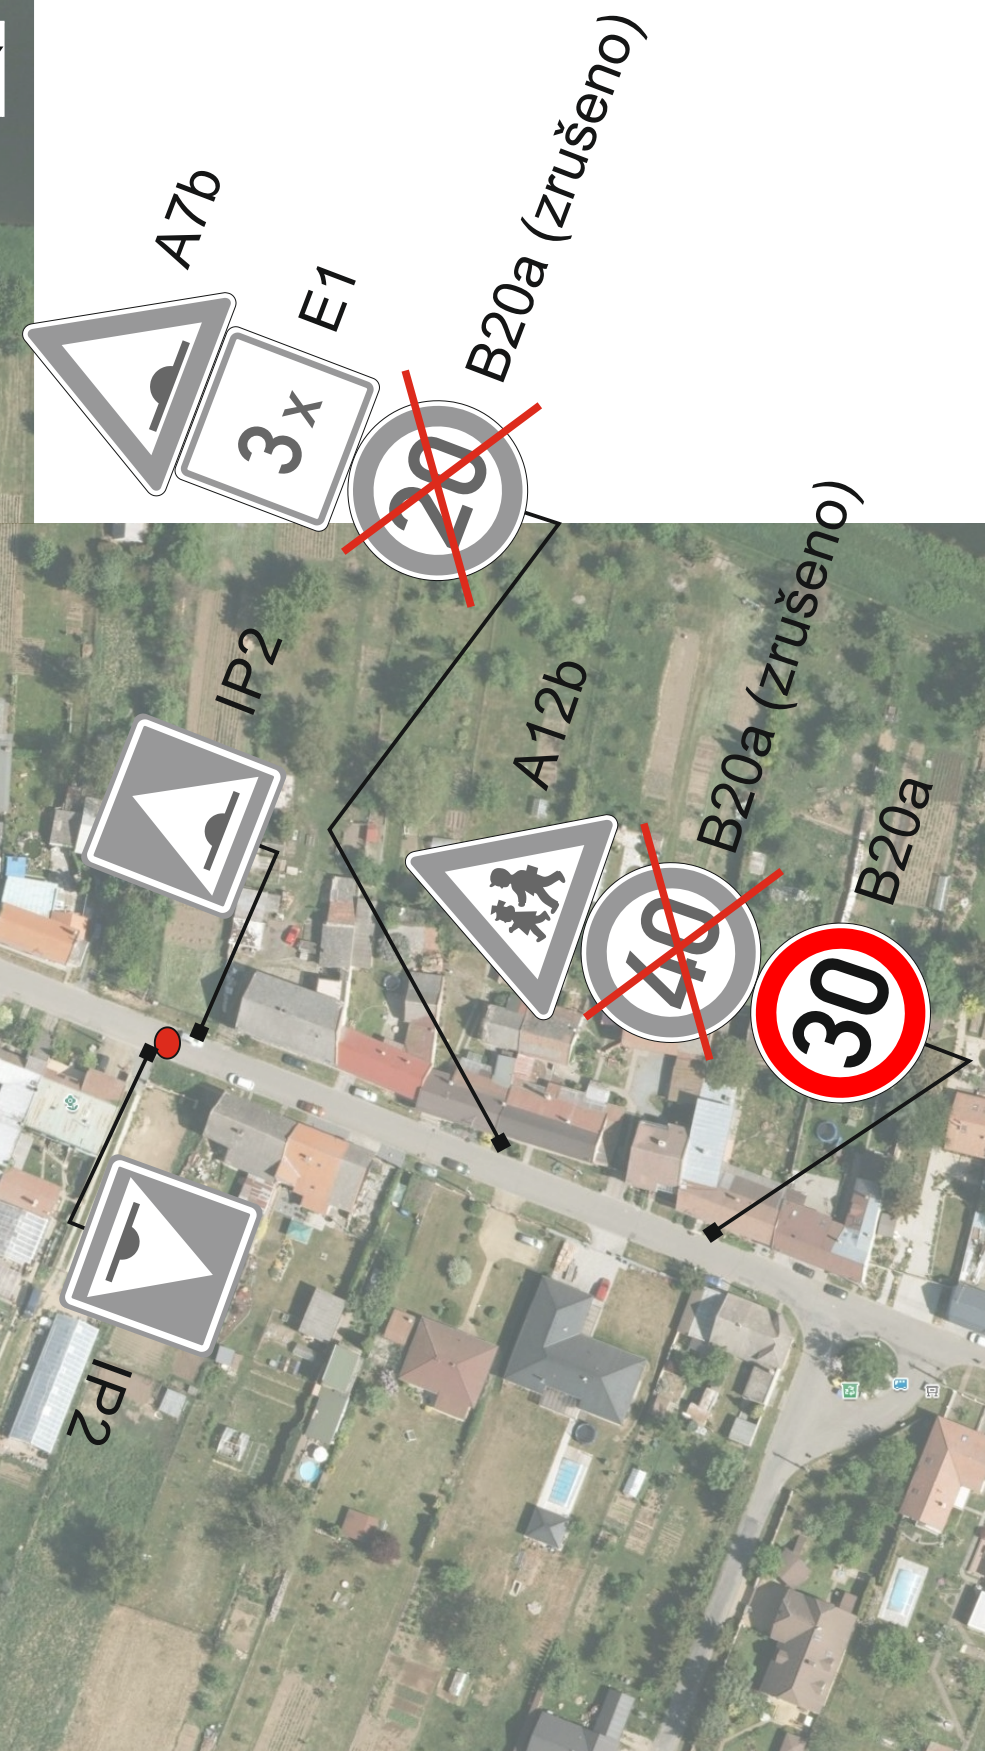

Legenda:

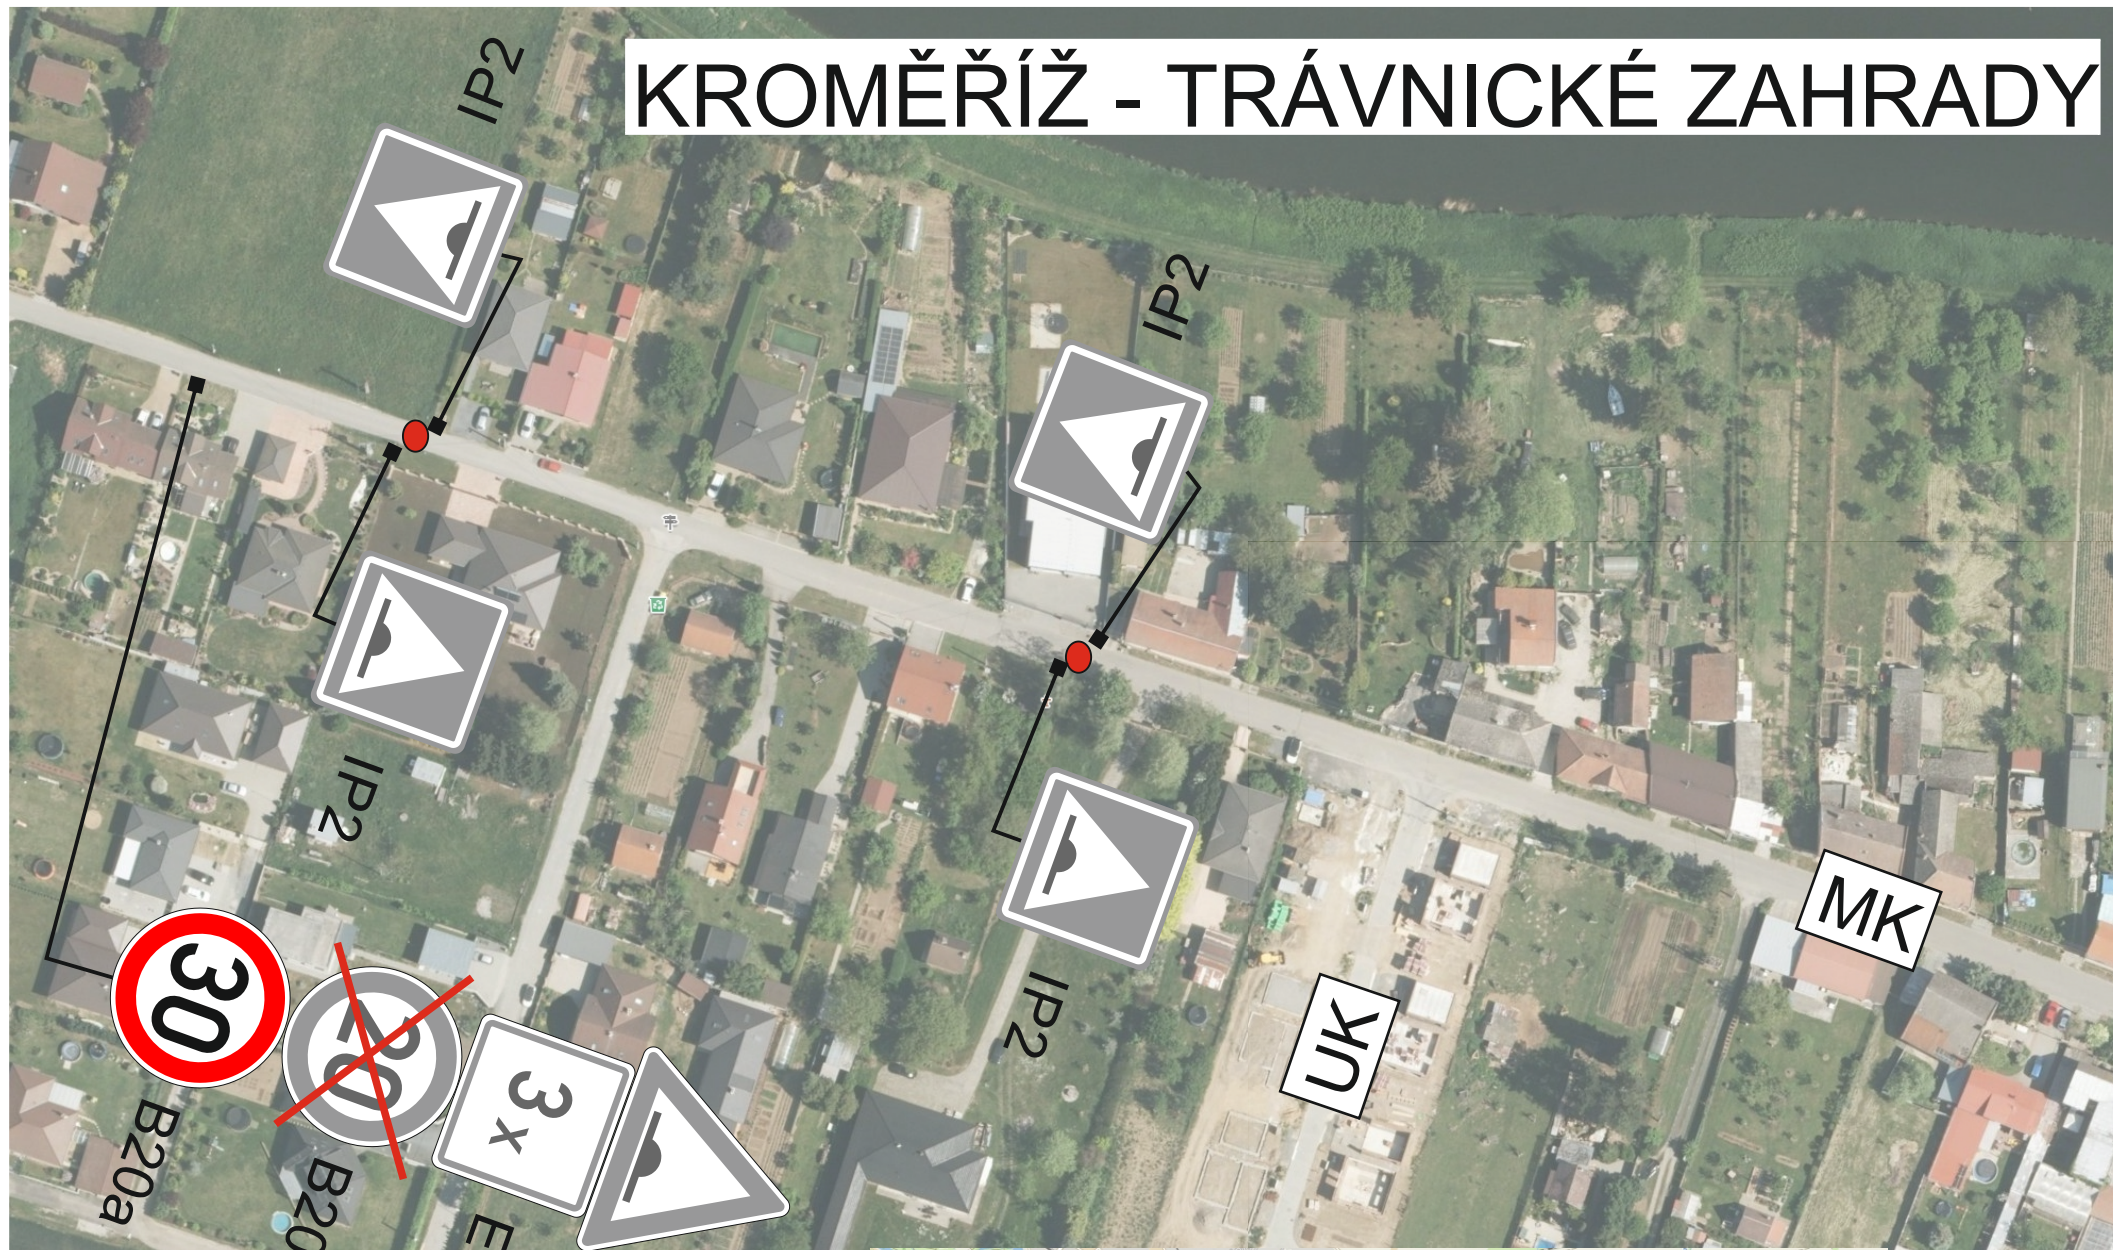

A15 navržené DZ




A15 stávající DZ (šedě)



příčný práh - stávající příčný práh o výšce 50mm (20km/h) bude
vyměněn za nový příčný práh o výšce 30mm (30km/h)



příčný práh Z12

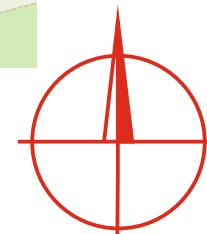

VÝDOZ s.r.o.
VÝROBA DOPRAVNÍCH ZNAČEK
Parková 488, 768 21 Kvasice, tel.: 775 716 377
www.vydoz.cz

Zadavatel: Město Kroměříž

Datum: 26.2.2025

Zpracoval: Bc. David Zelenka

Název stavby:

„Úprava dopravního značení,
MK Kroměříž - Trávnícké zahrady“