



## DETAIL MÍSTA ÚPRAVY

- uzavření místní komunikace ul. A. Dohnala, Husova, Parková z důvodu konání poutě
- osazení svislého dopravního značení B1+Z2
- zákaz odbočení do prostoru uzavření ze všech komunikací

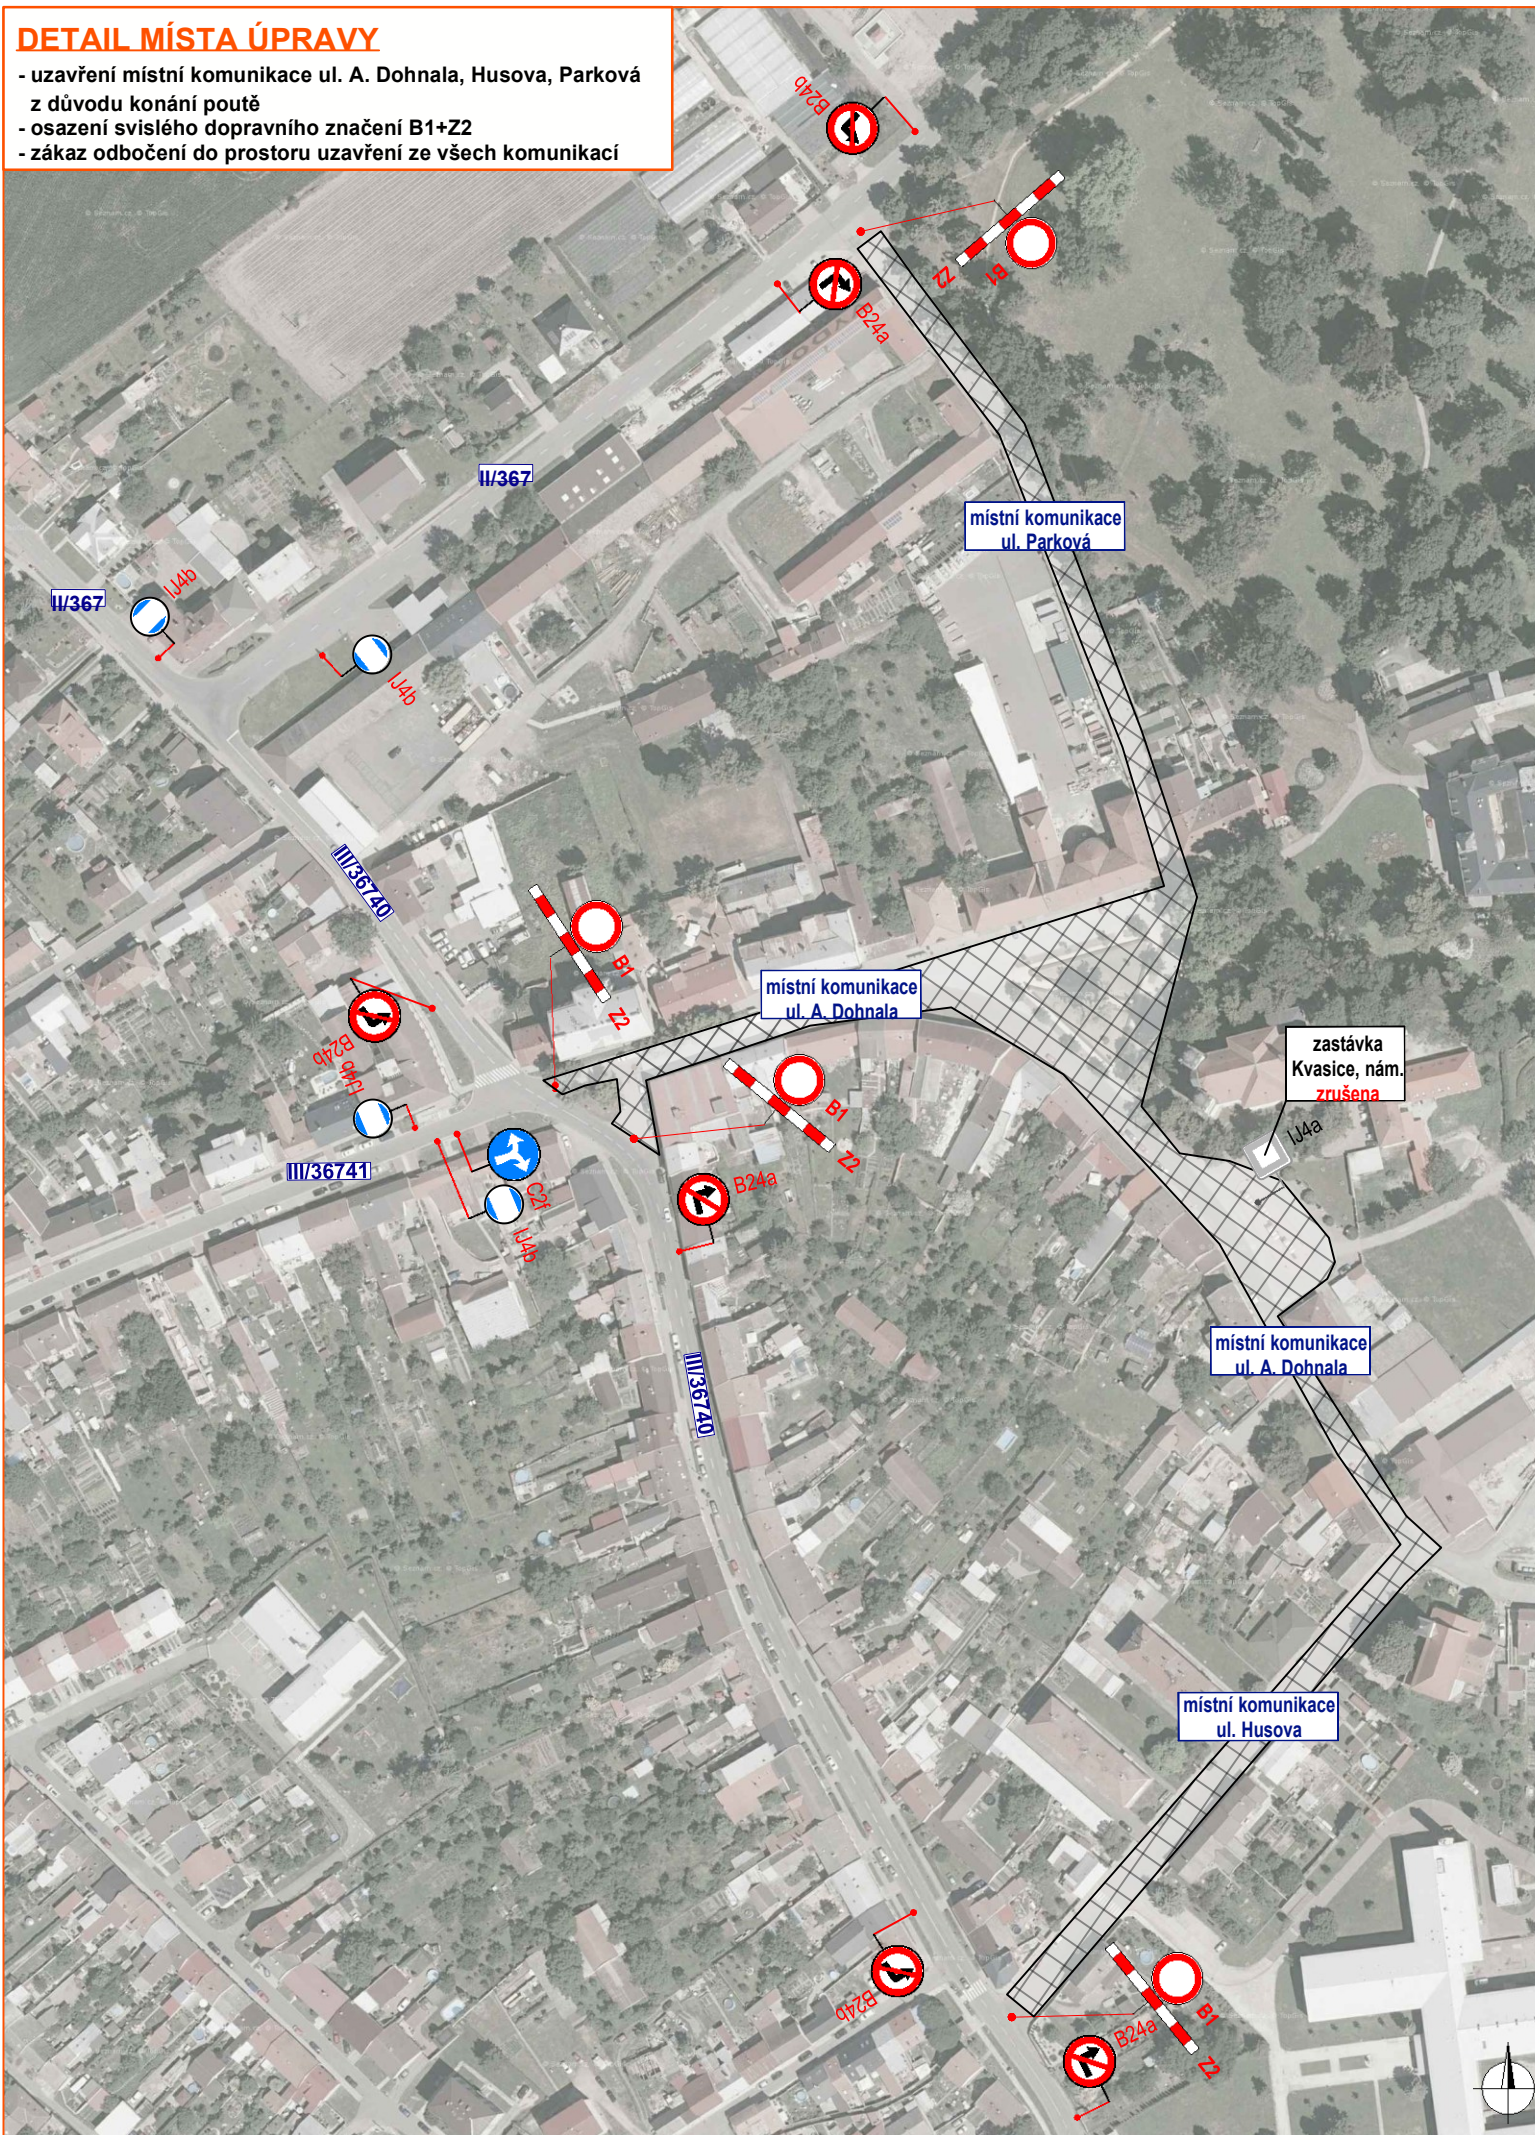

## ŘEŠENÉ MÍSTO

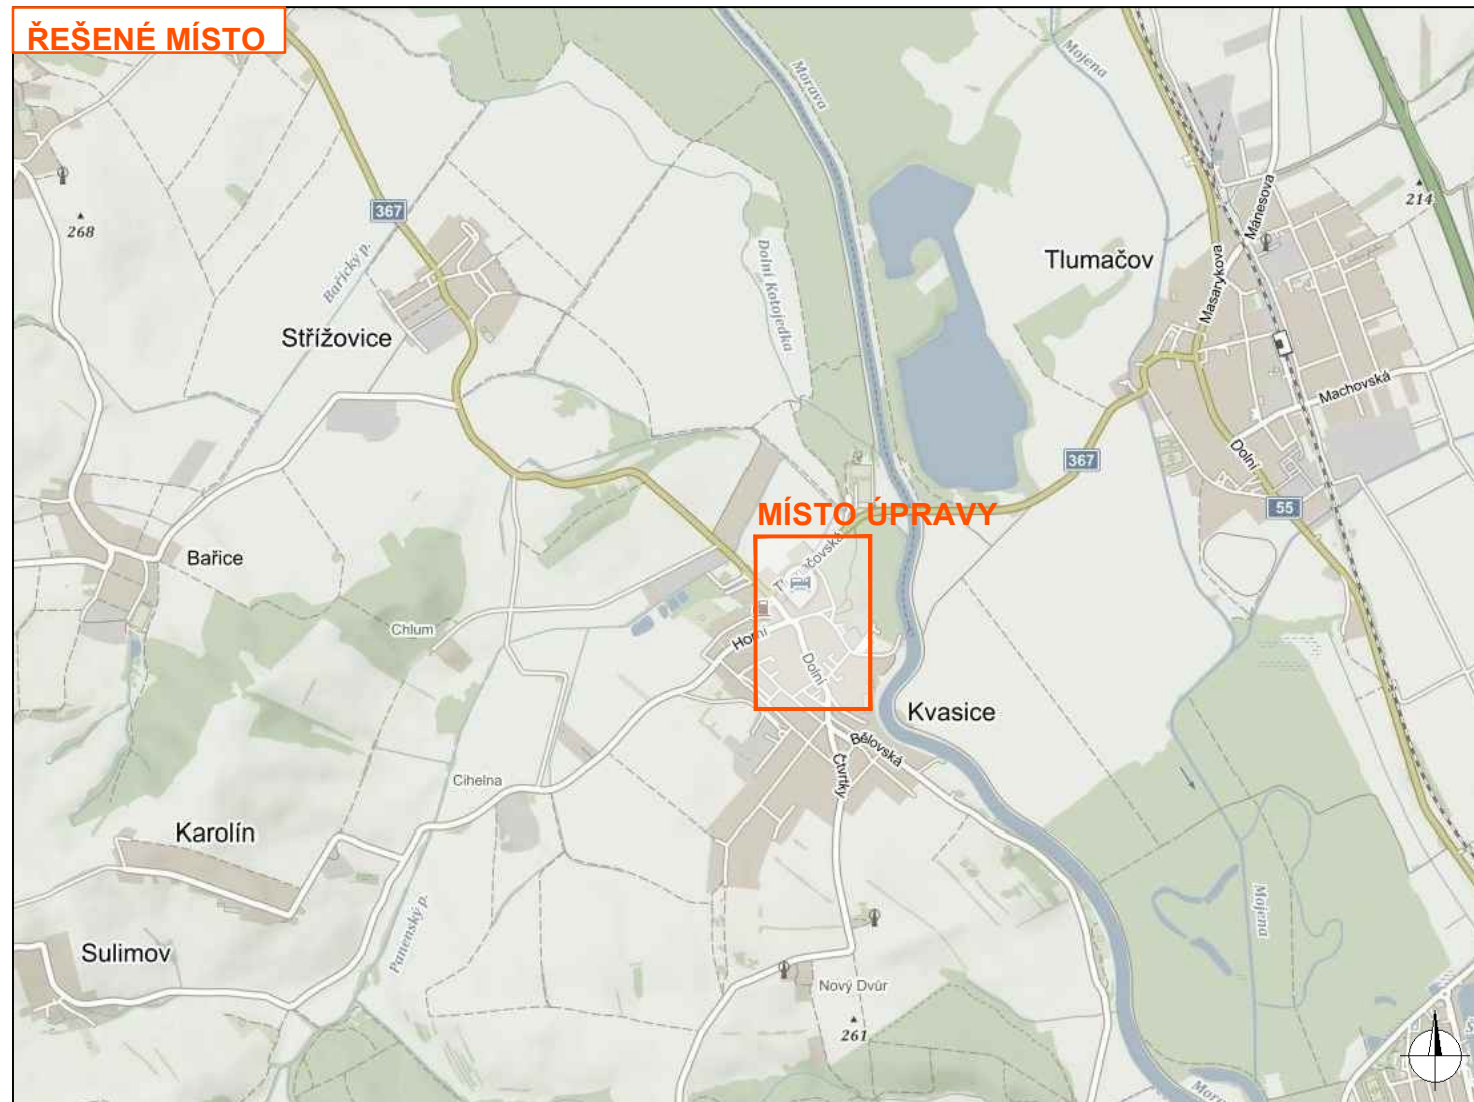

### Legenda:

- prostor uzavření
- P2 - navržené přechodné svislé dopravní značení
- P2 - stávající svislé dopravní značení
- P2 - zrušené stávající svislé dopravní značení

Souhlasíme s přechodnou úpravou provozu, uzavírkou. V souladu s ustanovením § 36 odst. 3 zák. č. 500/2004 Sb. Správního řádu se vzdáváme práva vyjádřit se k podkladům rozhodnutí.

Dopravní značení, které bude v rozporu s přechodným dopravním značením, bude dočasně zakryto.

|                          |                                |                              |   |
|--------------------------|--------------------------------|------------------------------|---|
| VYPRACOVAL               | KAŠPAR                         |                              | <b>NVB LINE</b><br><br>NVB LINE s.r.o.<br>Cukrovar 716<br>768 21 Kvasice<br>www.nvblne.cz<br>kaspar@nvblne.cz<br>tel.: 770 187 111 |
| KONTROLOVAL              | JANATA                         |                              |   |
| INVESTOR                 | OBEC KVASICE                   |                              |   |
| STAVBA                   | POUŤ 2025 KVASICE - PROJEKT DZ |                              |   |
| VÝKRES                   | A3                             | DOPRAVNÉ INŽENÝRSKÁ OPATŘENÍ |   |
| PŘECHODNÁ ÚPRAVA PROVOZU |                                | DATUM                        | 12. 5. 2021   |
|                          |                                | NAŠE ZN.                     | ZK-22-0506   |