




úprava TDZ na MK Volného
Kroměříž
- úprava trvalého dopravního značení
(parkování na vyznačených místech)

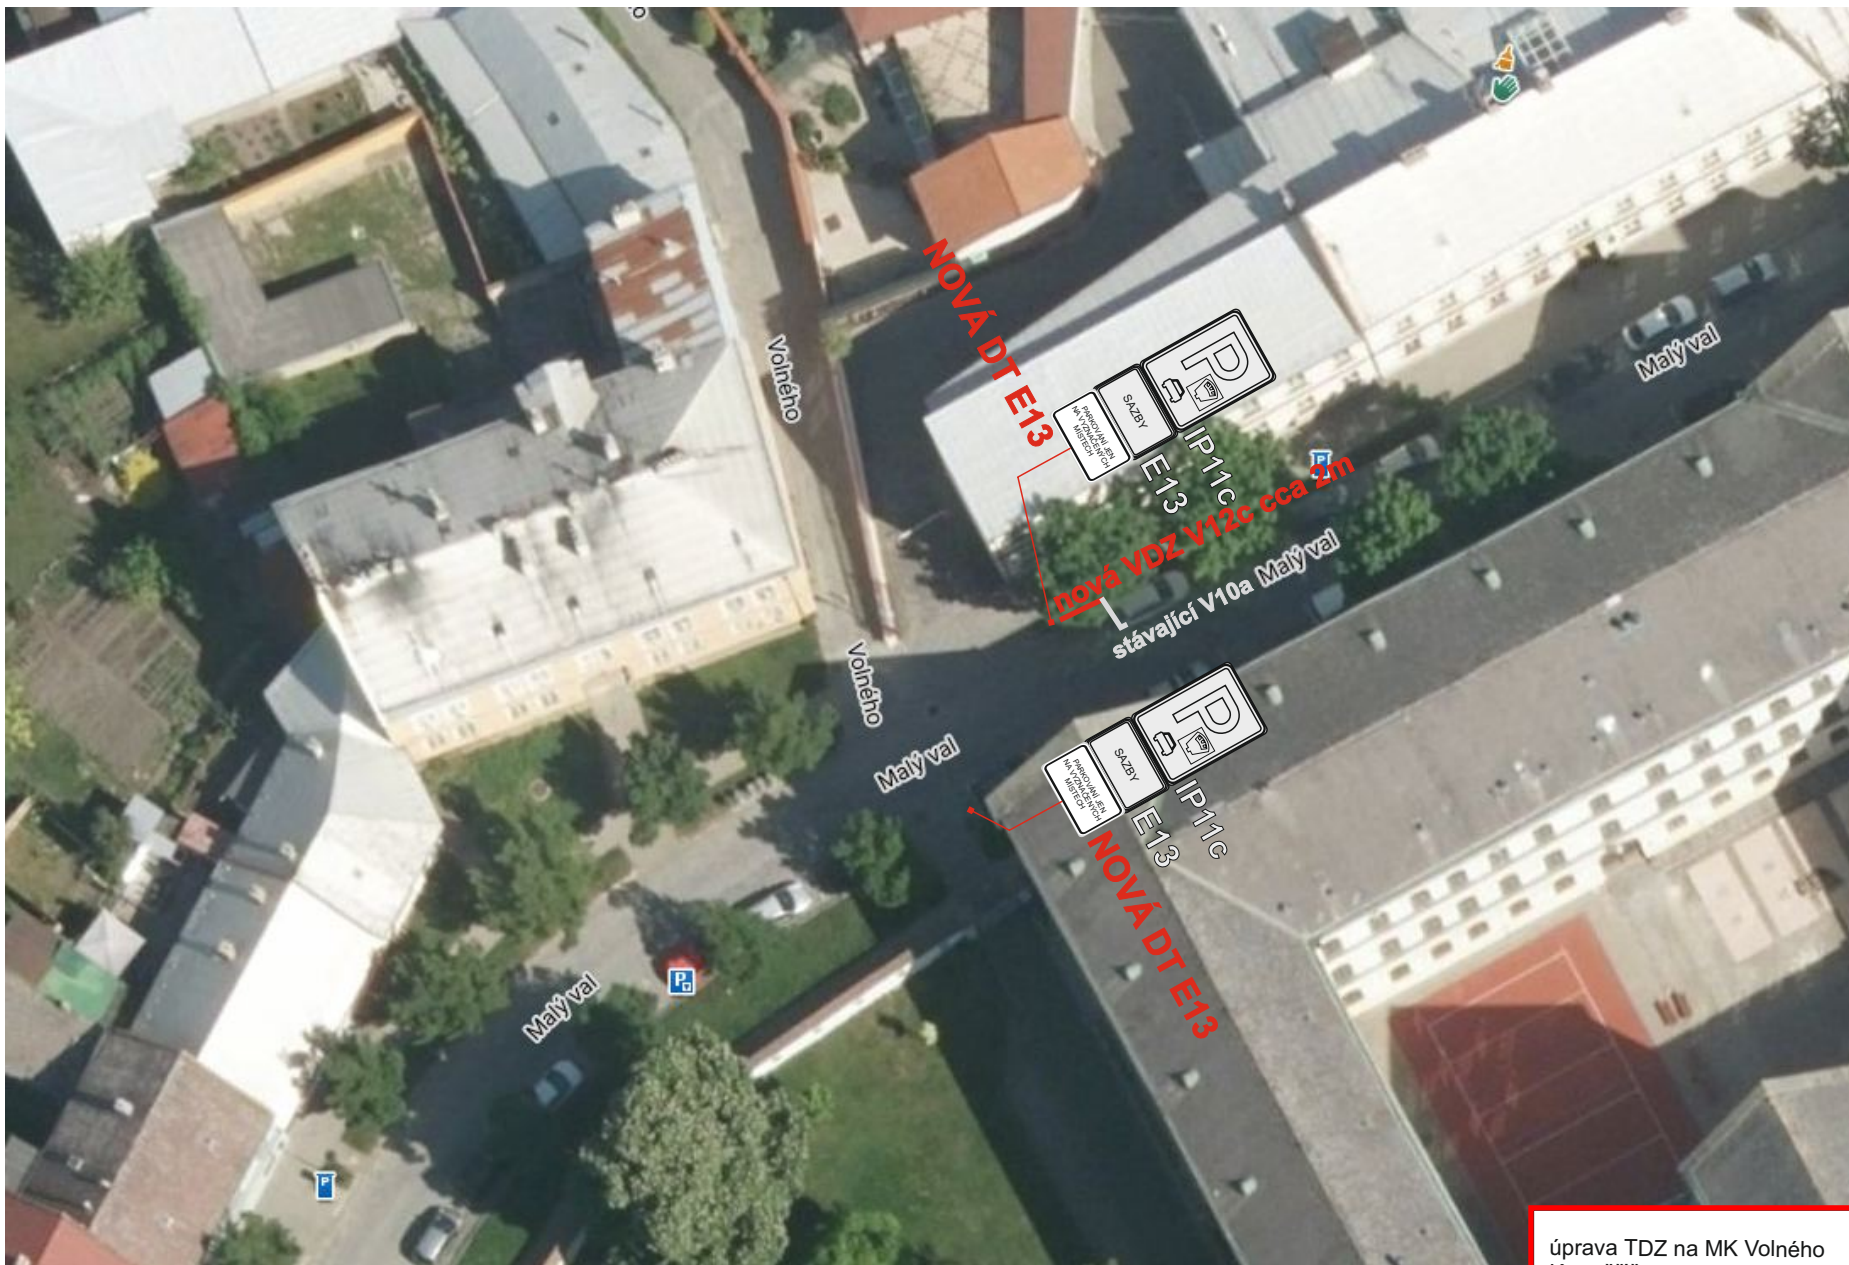

Prov.: Bilanská 1934
767 01 Kroměříž
Mob.tel.: 608 777 491
www.manadz.cz
E-mail: radimmana@seznam.cz

Žadatel : Město Kroměříž

Místo : Kroměříž

Obec : Kroměříž

Datum : 10.4.2025

Zpracoval: Osička Tomáš