


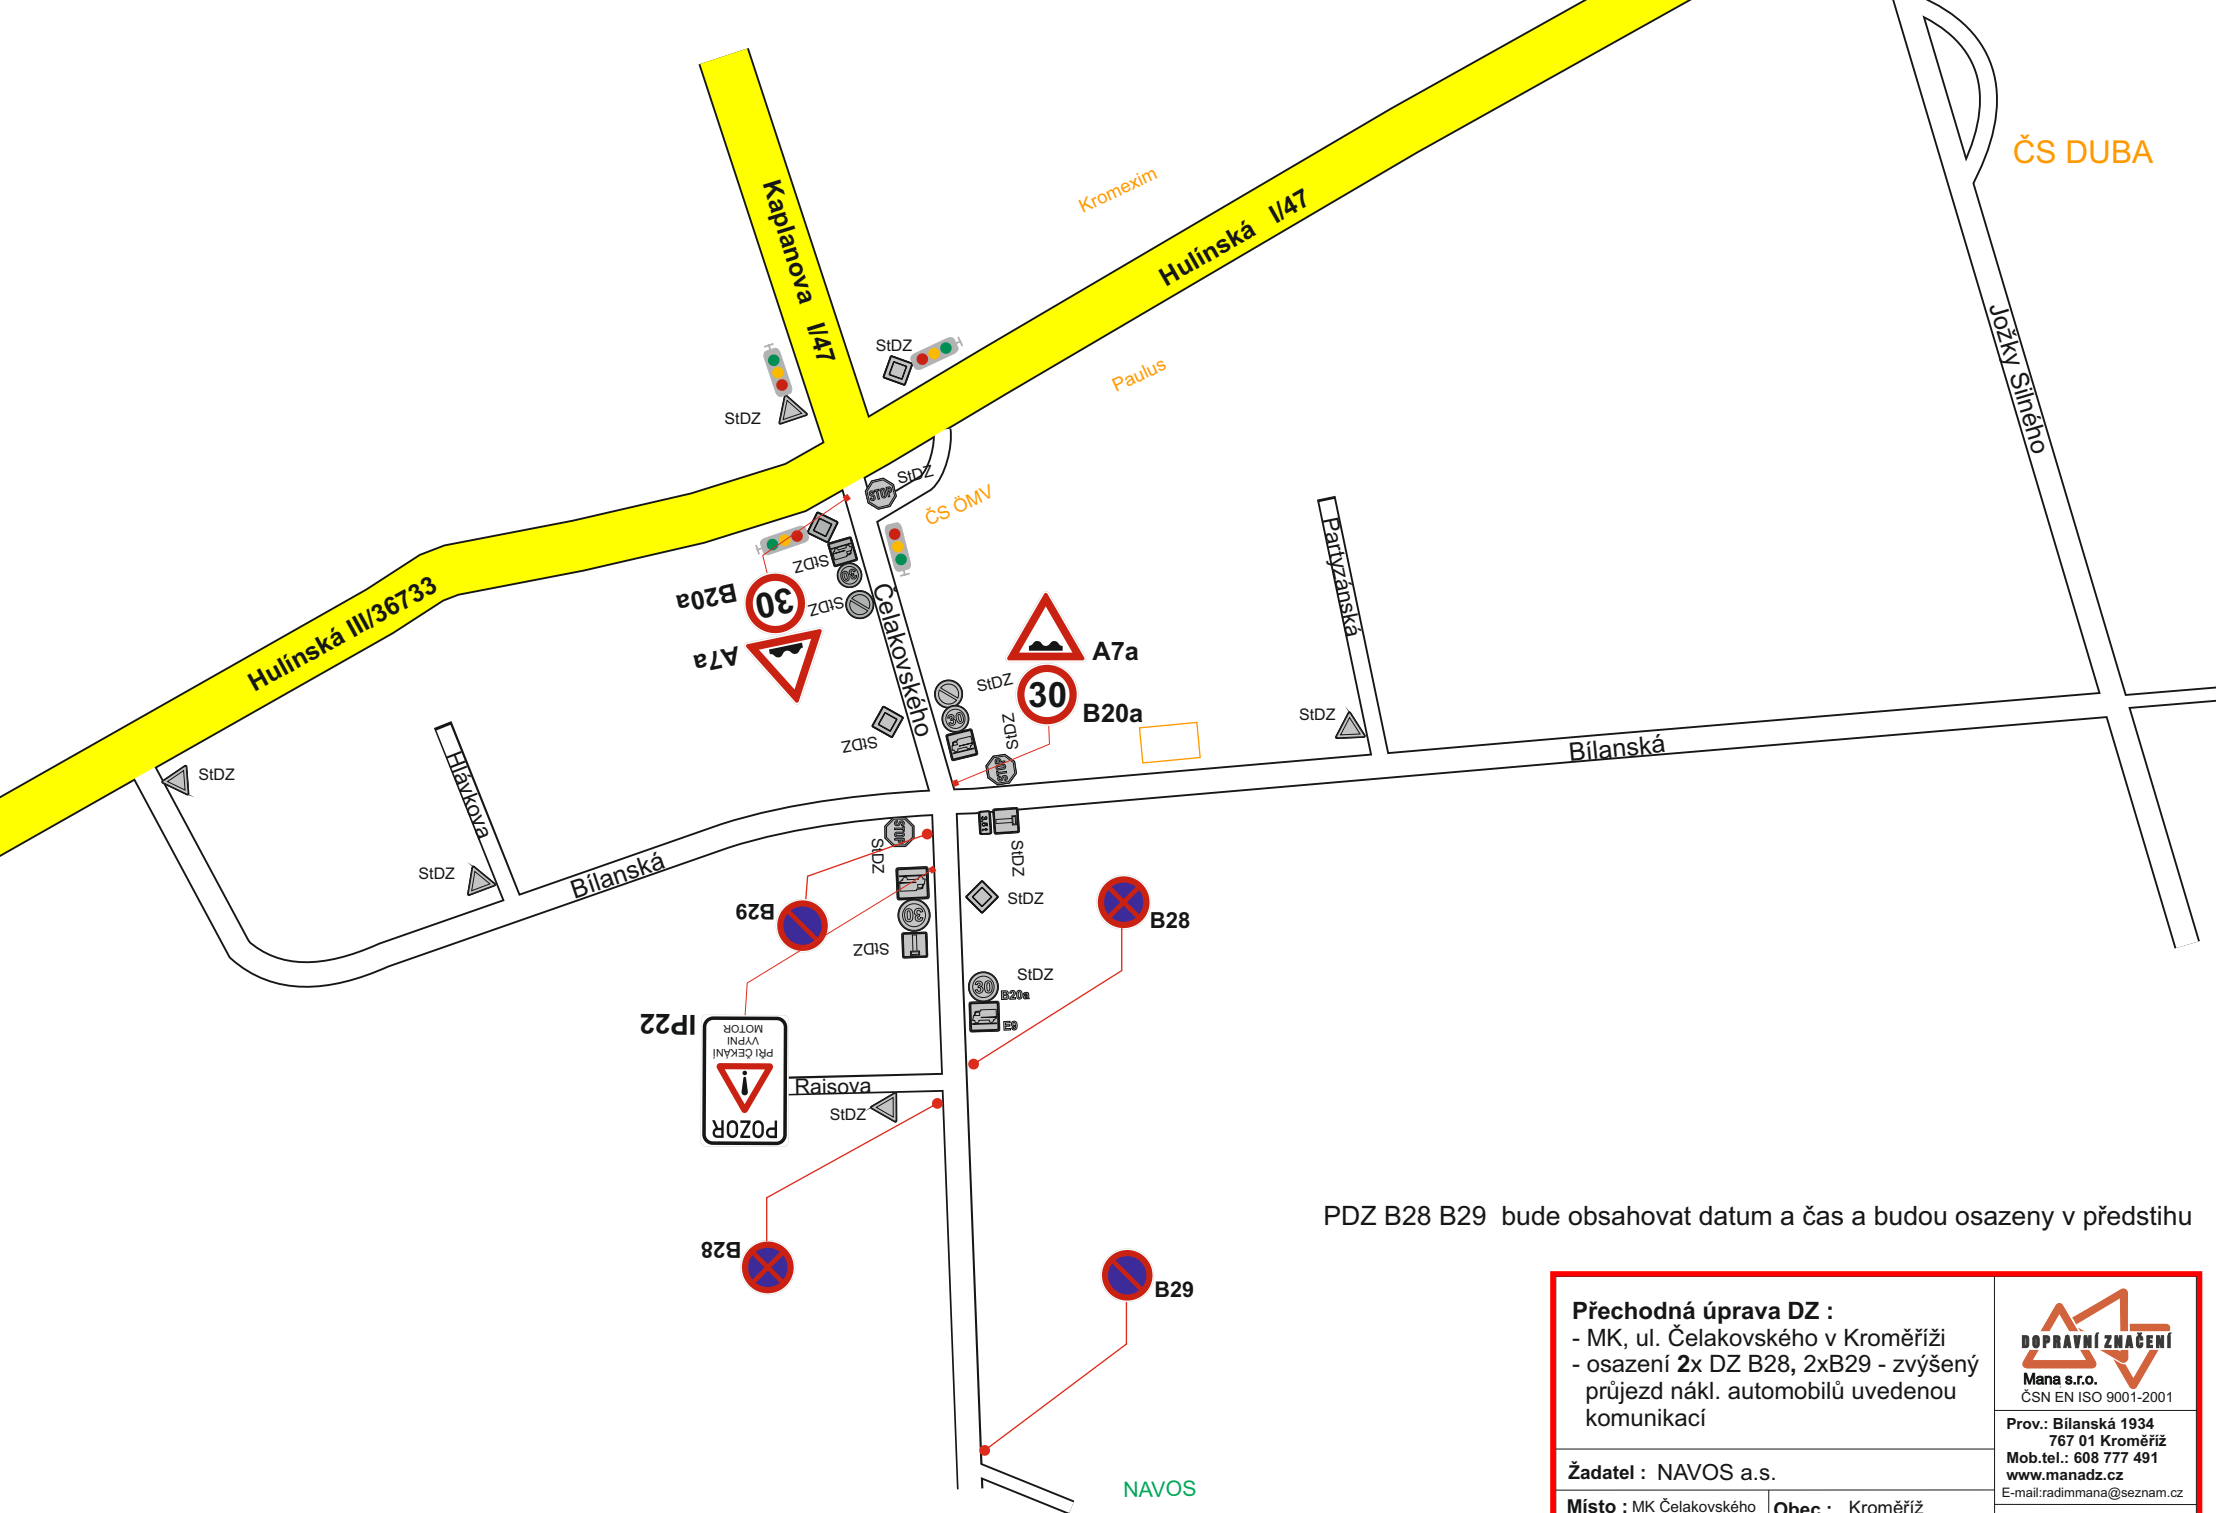

PDZ B28 B29 bude obsahovat datum a čas a budou osazeny v předstihu

Přechodná úprava DZ :
 - MK, ul. Čelakovského v Kroměříži
 - osazení 2x DZ B28, 2xB29 - zvýšený průjezd nákl. automobilů uvedenou komunikací



Prov.: Bilanská 1934
 767 01 Kroměříž
 Mob.tel.: 608 777 491
 www.manadz.cz
 E-mail: radimmana@seznam.cz

Žadatel : NAVOS a.s.

Místo : MK Čelakovského

Obec : Kroměříž

Datum : 20.6.2025

Zpracoval: Radim Mana