



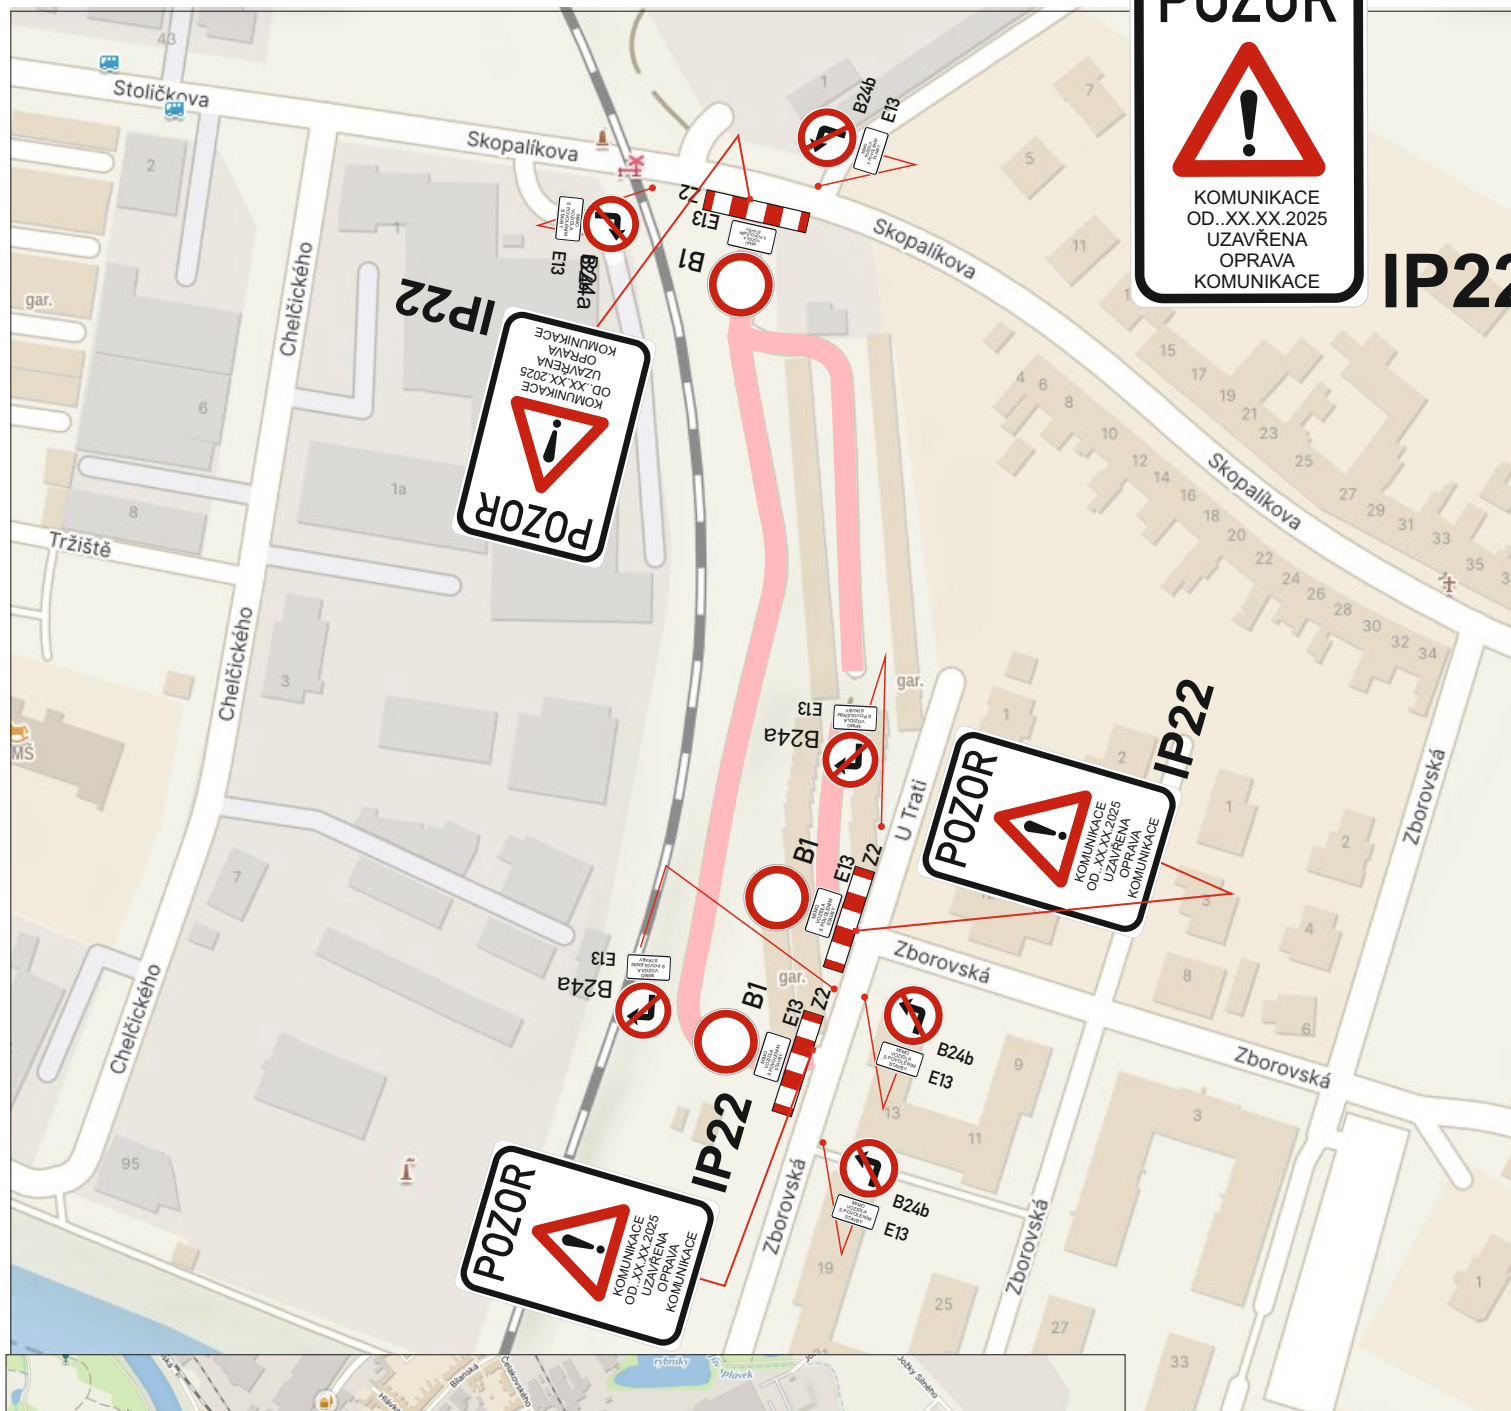

POZOR

KOMUNIKACE
 OD..XX.XX.2025
 UZAVŘENA
 OPRAVA
 KOMUNIKACE

IP22

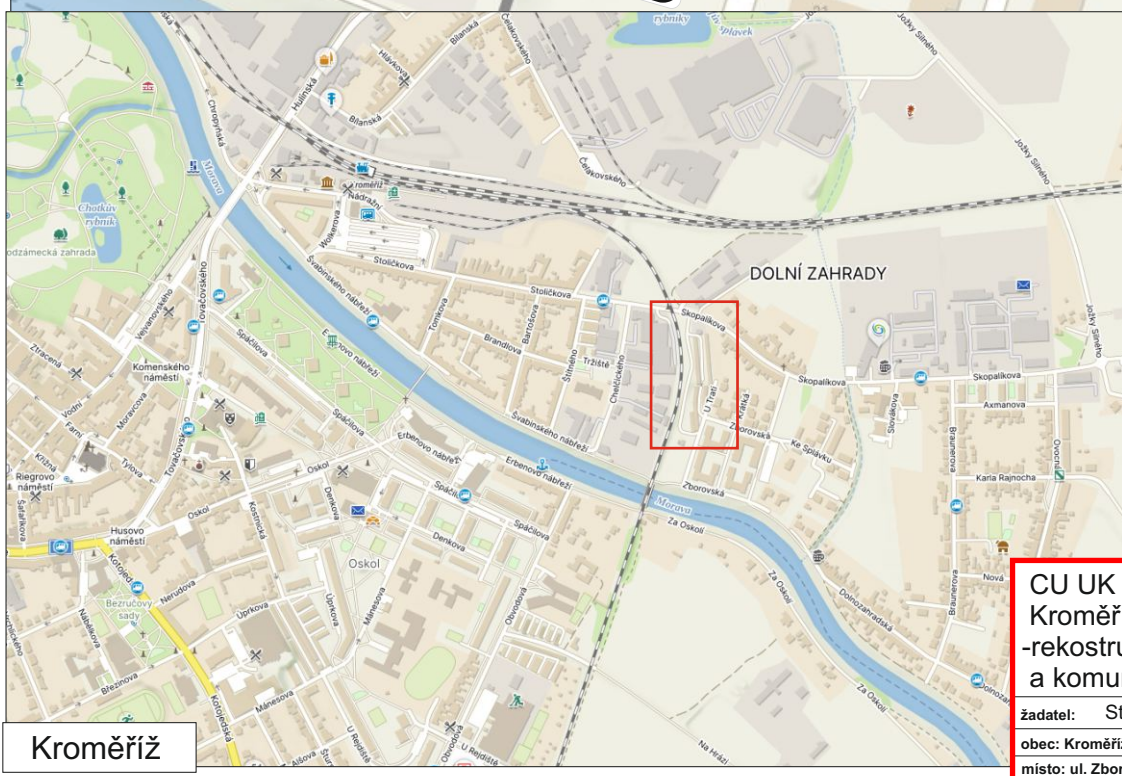

- vjezd ke garážím po dohodě se stavbou
- jednotlivé větve UK se mohou dělat postupně
- bude osazena IP22 s textem důvodu uzavírky a datem zahájení

MIMO VOZIDLA S POVOLENÍM STAVBY

E13

CU UK Zborovská, Kroměříž

-rekostrukce sítí a komunikace u garází

žadatel: Strabag a.s.
 obec: Kroměříž
 místo: ul. Zborovská

datum: 1.7.2025
 zpracoval: Buršík Richard

Město Kroměříž
 Bilanská 1934
 767 01 Kroměříž
 mob.tel.: 608 777 491
 www.mana.cz
 e-mail: radimmana@seznam.cz

Kroměříž