



63/3

NAVRŽENÁ ZNAČKA

Zóna s dopravním omezením 30 (Iz8a "30")

NAVRŽENÁ ZNAČKA

Slepá ulice (IP10b)
+ zpomalovací práh (IP2)

ZPOMALOVACÍ PLASTOVÉ POLŠTÁŘE
pro rychlost 30 km/h

živičná vozovka

rodinný dům 38

rodinný dům

NAVRŽENÁ ZNAČKA

Zóna s dopravním omezením 30 (Iz8b "30")

NAVRŽENÁ ZNAČKA

Stůj, dej přednost v jízdě (P6)

NAVRŽENÝ SILNIČNÍ SMĚROVÝ SLOUPEK
připojení účel. komunikace (Z11g)

9.

10.

11.

12.



Iz8a



Iz8b



P6



Z11g



zpomalovací
polštáře

85/3

85/2

232

218

85/4

Zakaz stani (B29)

~~E13-text~~ Platí v prostoru obraťštie




B29

PLATÍ
V PROSTORU
OBRAŤIŠTĚ

E13



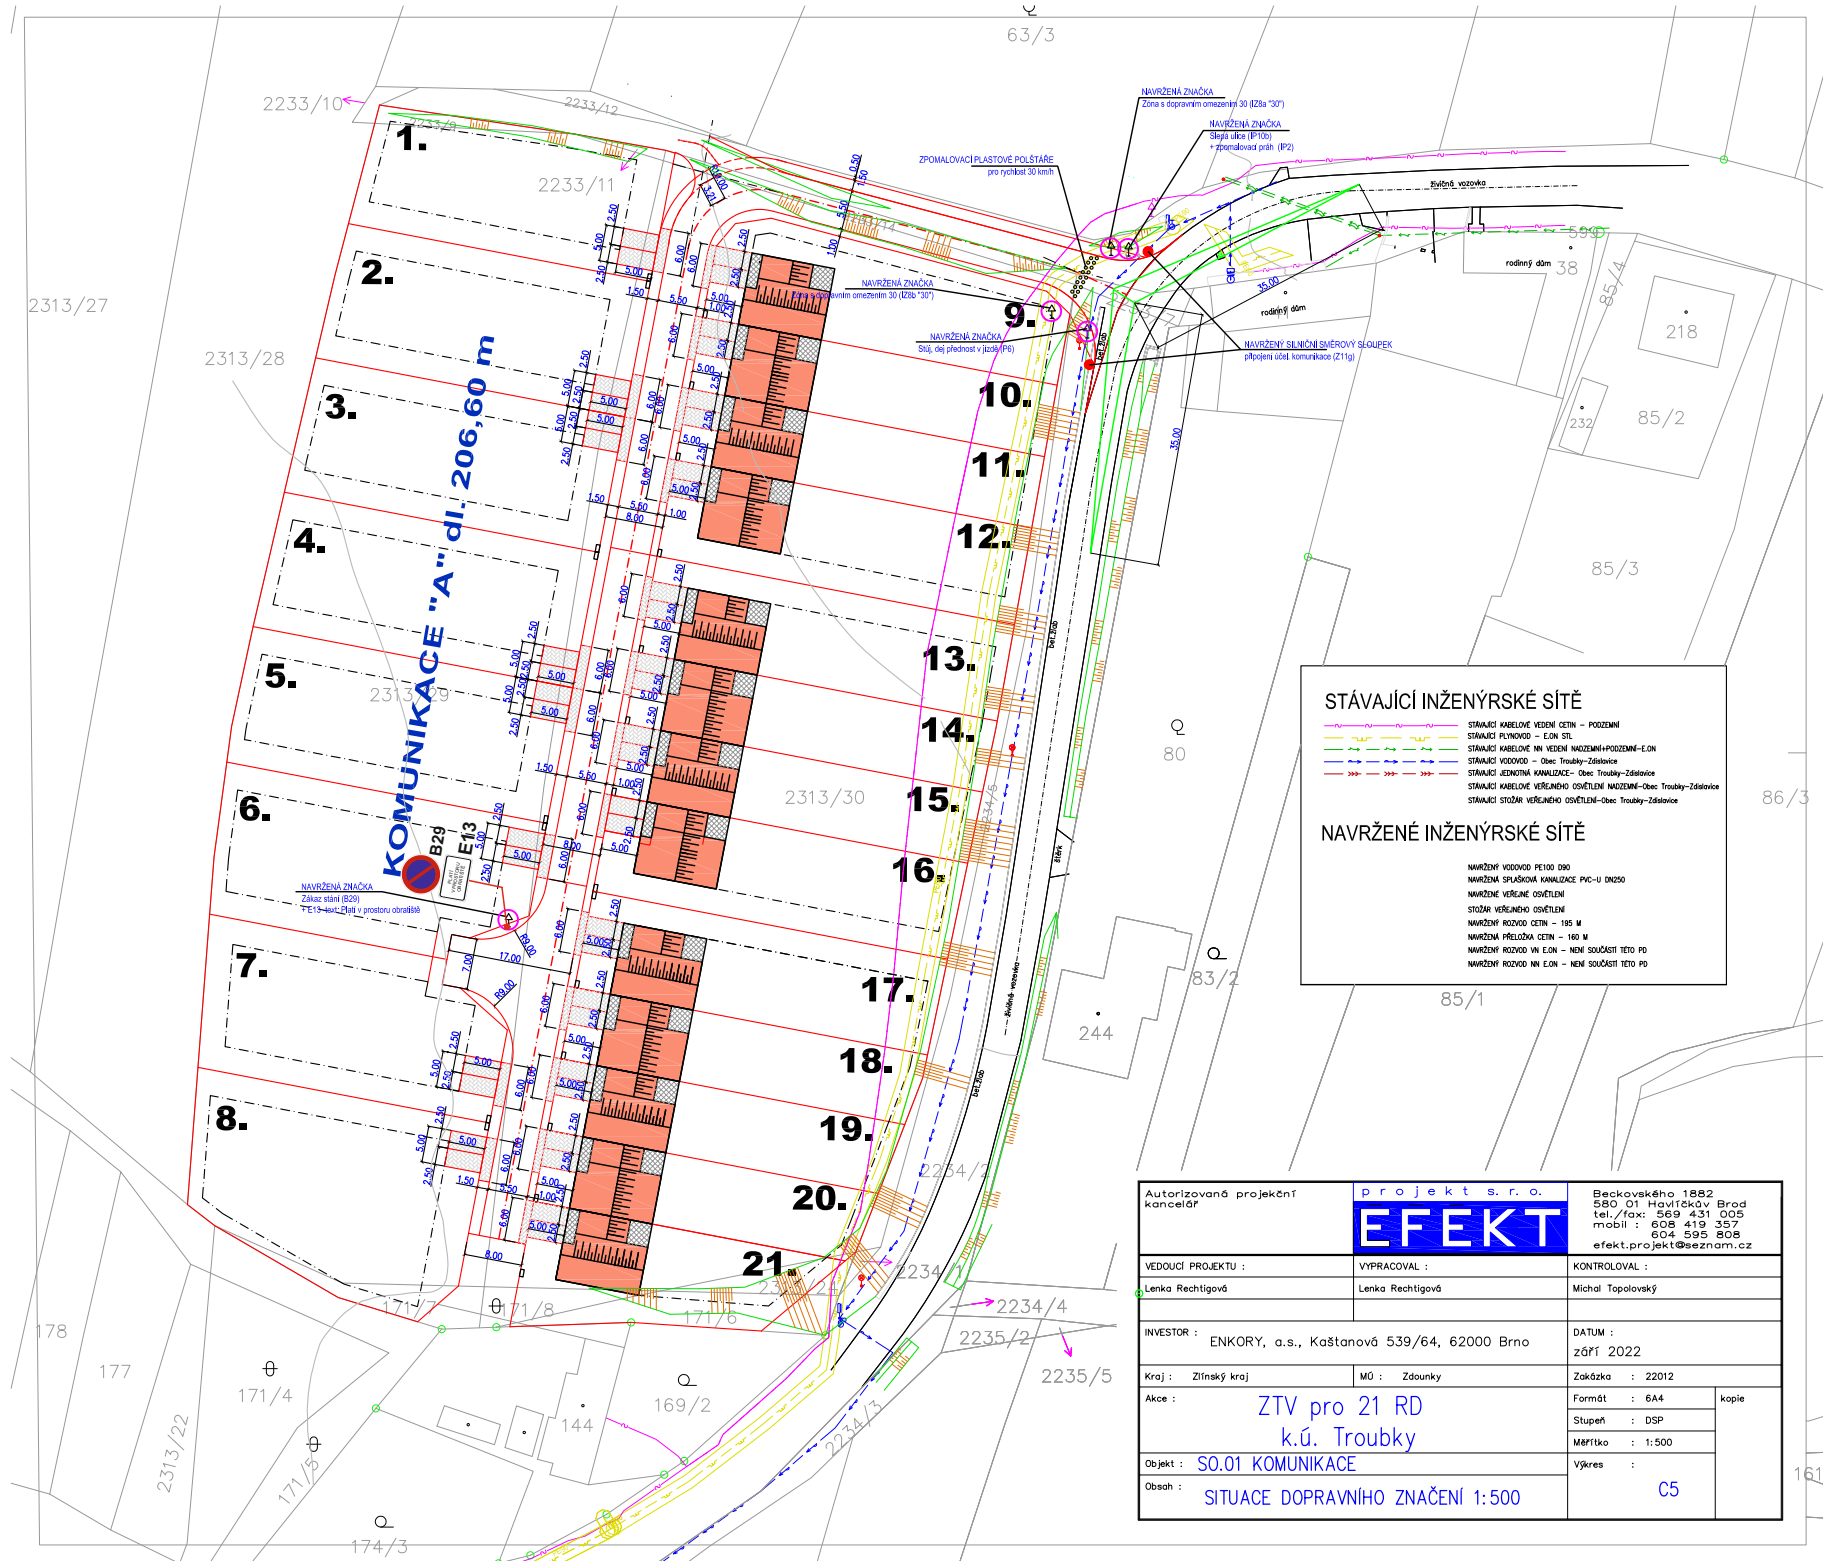

STÁVAJÍCÍ INŽENÝRSKÉ SÍTĚ

STÁVAJÍCÍ KABELOVÉ VEDENÍ CETIN – PODZEMNÍ

STÁVAJÍCÍ PLYNOVOD – E.ON SÍTĚ

STÁVAJÍCÍ KABELOVÉ NN VEDENÍ NADEZNĚNÍ-PRODEZNĚNÍ-E.ON

STÁVAJÍCÍ VODOVOD – Obec Troubky-Zdátovice

STÁVAJÍCÍ JEDNOTNÁ KANALIZACE – Obec Troubky-Zdátovice

STÁVAJÍCÍ KABELOVÉ VĚŘACNÉHO OSVĚTLENÍ NADEZNĚNÍ-Obec Troubky-Zdátovice

STÁVAJÍCÍ STODAR VĚŘACNÉHO OSVĚTLENÍ-Obec Troubky-Zdátovice

NAVRZENÉ INŽENÝRSKÉ SÍTĚ

NAVRŽENÝ VODOVOD PE100 DN90

NAVRŽENÁ SPLAŠKOVÁ KANALIZACE PVC-U DN250

NAVRŽENÉ VĚŘACNÉ OSVĚTLENÍ

STODAR VĚŘACNÉHO OSVĚTLENÍ

NAVRŽENÝ ROZVOD CETIN – 105 M

NAVRŽENÁ PŘÍČOVNÁ CETIN – 140 M

NAVRŽENÝ ROZVOD VN E.ON – NEJÍ SOUČÁSTÍ TĚTO PD

NAVRŽENÝ ROZVOD NN E.ON – NEJÍ SOUČÁSTÍ TĚTO PD

Autorizovaná projekční kancelář		projekt s.r.o. EFEKT		Beckovského 1882 580 01 Havlíčkův Brod tel./fax: 569 431 005 mobil : 608 419 357 604 595 808 efekt.projekt@seznam.cz	
VEDOUcí PROJEKTU :		VYPRACOVAL :		KONTROLOVAL :	
Lenka Rehtigová		Lenka Rehtigová		Michal Topolovský	
INVESTOR : ENKORY, a.s., Kaštanová 539/64, 62000 Brno				DATUM : září 2022	
Kraj : Zlínský kraj		MÚ : Zdaounky		Zakázka : 22012	
Akce : ZTV pro 21 RD k.ú. Troubky				Formát : 6A4 kopie	
				Stupeň : DSP	
				Měřítko : 1:500	
Objekt : SO.01 KOMUNIKACE				Výkres :	
Obsah : SITUACE DOPRAVNÍHO ZNAČENÍ 1:500				C5	