




Schvaluje se dle rozhodnutí
ze dne 10.07.2025 pod č.j.
02/334/102203/3961/113/2023/Mar

Ing. Josef Koplik
vedoucí odboru stavebního úřadu
a životního prostředí
Městského úřadu Kroměříž

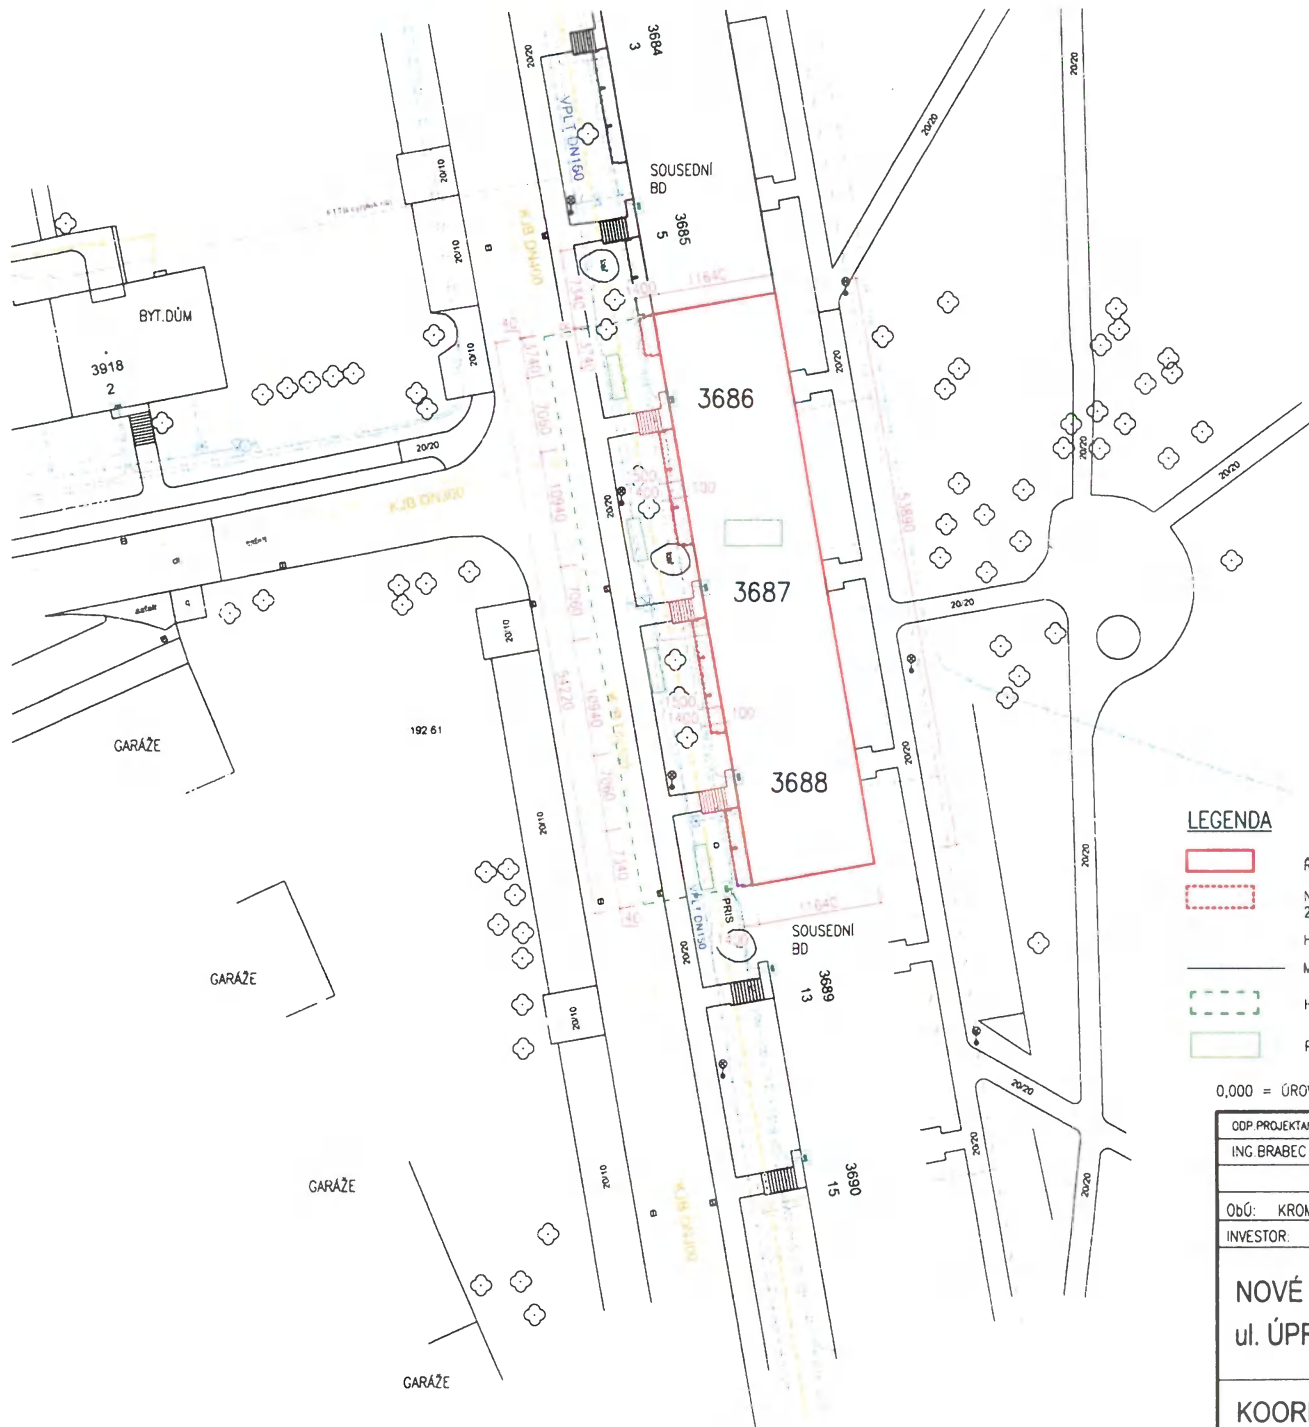

LEGENDA

- REŠENÝ BYTOVÝ DŮM
- NOVĚ PŘEDSTAVENÉ BETONOVÉ LODŽIE 2-8NP
- HRANICE PARCEL KN
- MAPOVÝ PODKLAD
- HRANICE STAVENÍŠTĚ
- POZEMKY DOTČENÉ ŘEŠENOU STAVBOU

LEGENDA STAV. INŽ. SÍTÍ

- VODOVOD
 - PLYNOVOD
 - ELEKTRO. VEDENÍ NN
 - KANALIZACE
 - SĚLOVACÍ KABELY
- POZN.:
POLCHY INŽ. SÍTÍ JSOU
POUZE ORIENTAČNÍ

0,000 = ÚROVEŇ PODLAHY 1NP

ODP.PROJEKTANT	VYPRACOVAL	KRESLIL	KONTROLOVAL	PIKAZ KROMĚŘÍŽ Ing. Jan Brabec 603 861 301, pikazkm@pikazkm.cz IČO: 17225272	
ING.BRABEC	ING.HONZÍREK	ING.HONZÍREK	ING.BRABEC		
ObÚ: KROMĚŘÍŽ		SÚ: KROMĚŘÍŽ			
INVESTOR: SVD Úprkova 3686, 3687, 3688, 767 01 Kroměříž				FORMÁT	2x A4
NOVÉ LODŽIE PRO BYTOVÝ DŮM ul. ÚPRKOVA 3686, 3687, 3688 v KROMĚŘÍŽI				DATUM	02/2023
				ÚČEL	DSP
				ČÍSLO ZAKÁZKY	0026
				ČÍSLO SOUPRAVY	
KOORDINAČNÍ SITUAČNÍ VÝKRES				MĚŘÍTKO	ČÍSLO VÝKRESU
				1:500	Úprk3688 C.3