





SITUACE DIO - ETAPA 1




SITUACE ŠIRŠÍCH VZTAHŮ

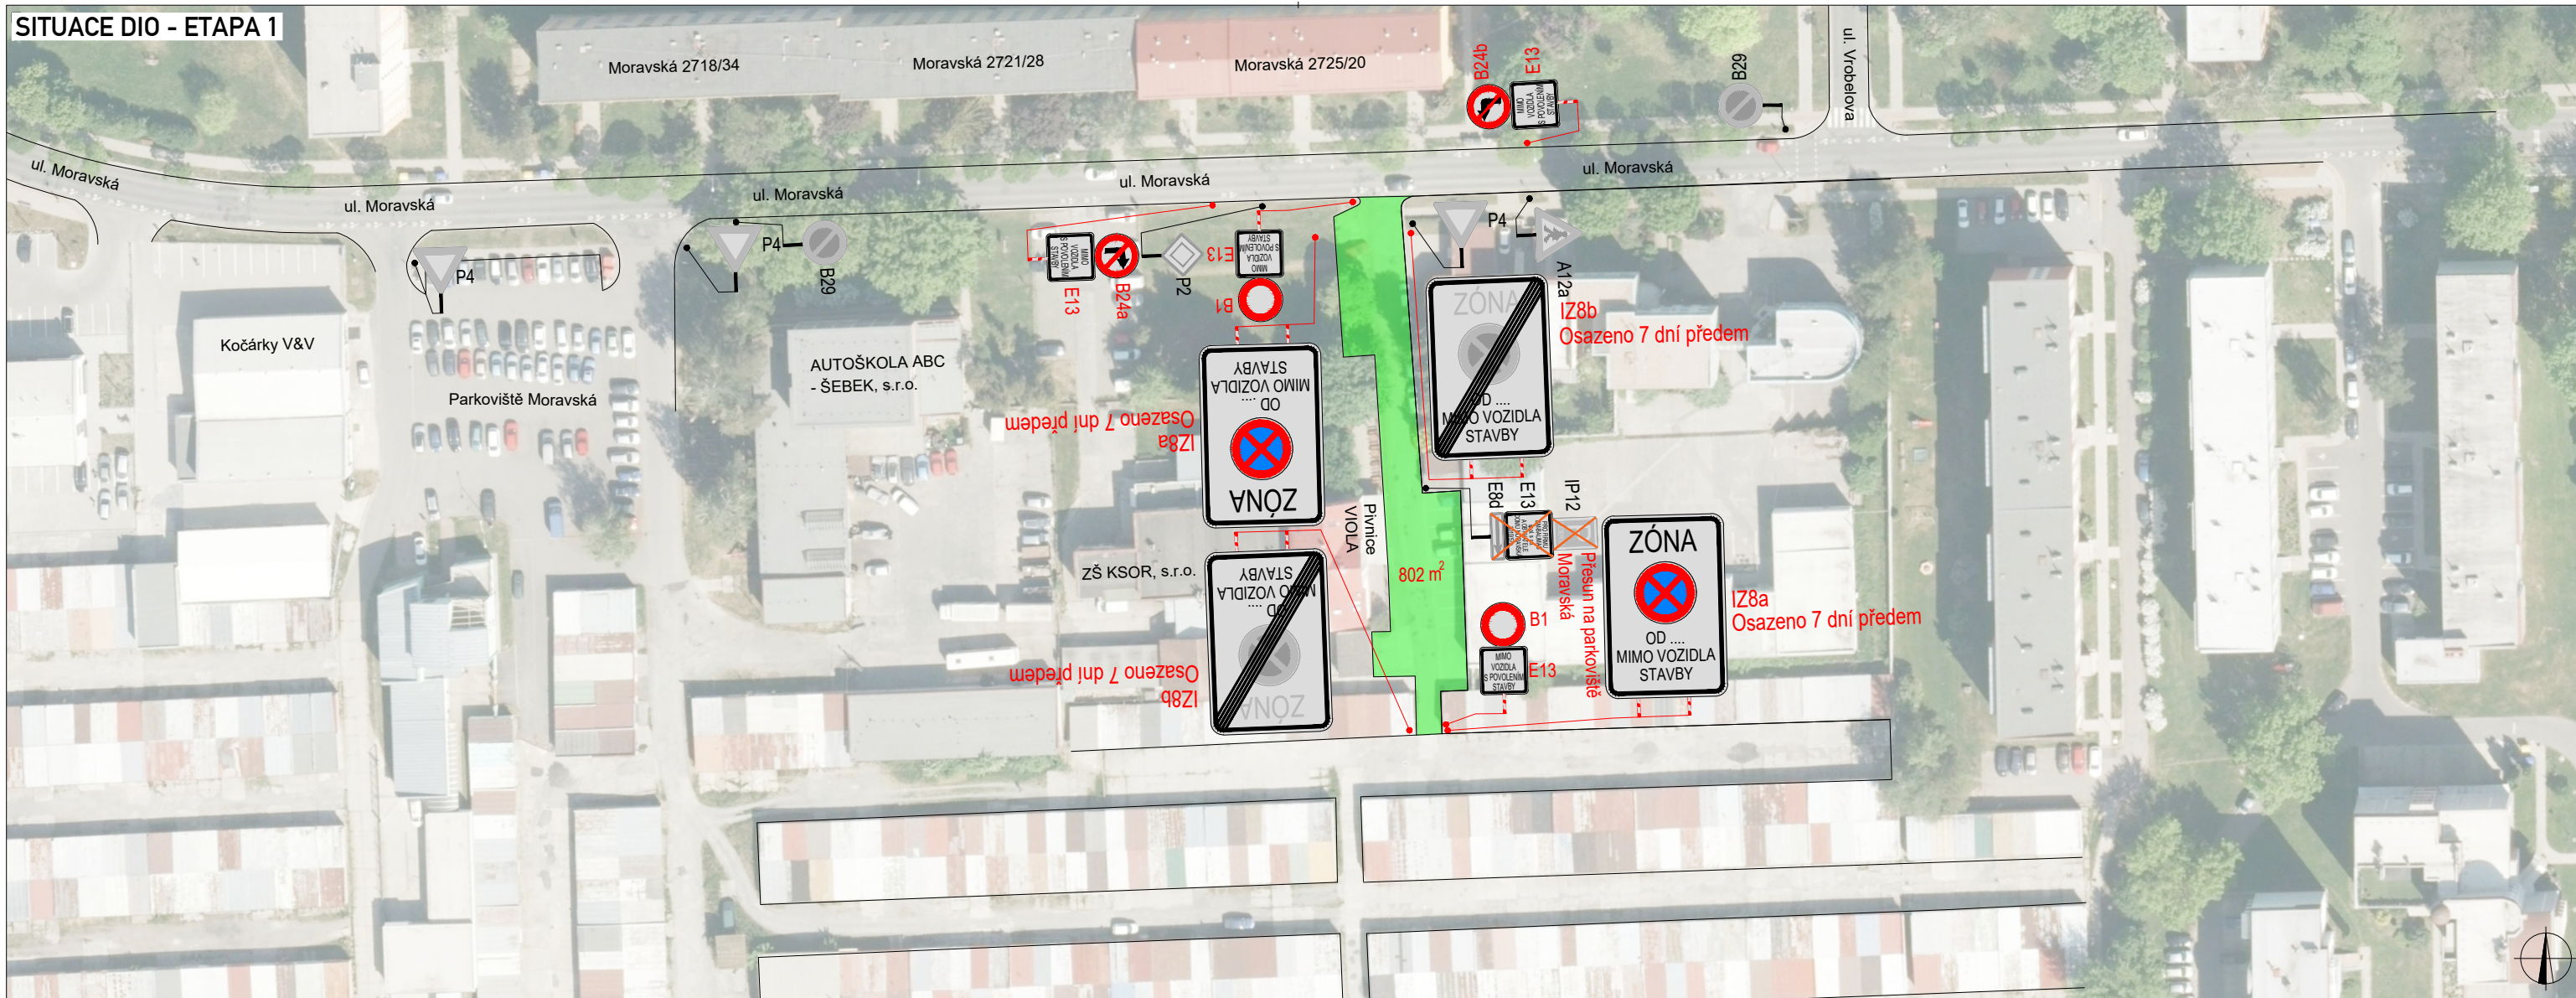



LEGENDA

-  TRVALÉ SVISLÉ DOPRAVNÍ ZNAČENÍ
-  DOČASNĚ ZNEPLATNĚNÉ TRVALÉ DOPRAVNÍ ZNAČENÍ
-  NAVRŽENÉ PŘECHODNÉ DOPRAVNÍ ZNAČENÍ

 ZÁBOR KOMUNIKACE - PRACOVNÍ MÍSTO


PLATNOST DOKUMENTACE

Opraveno 22. 7. 2025 dle připomínek SSÚ Kroměříž
 Použité dopravní značení bude v základní velikosti a v reflexním provedení tř.1
 K návrhu dopravního značení bylo využito: TP 65 Zásady pro dopravní značení na pozemních komunikacích,

VYPRACOVAL:	Jaroslav Martynek	
KONTROLOVAL:	Bc. Lukáš Vonderka, MBA	
NÁZEV STAVBY:	<p>Vybudování parkovací plochy na ul. Moravská v Kroměříži</p>	ČÍSLO ZAKÁZKY: 191/2025 FORMÁT: A3 ÚČEL: RDS
OBSAH:	<p>DOPRAVNĚ - INŽENÝRSKÁ OPATŘENÍ</p>	ČÍSLO PŘÍLOHY: 01 DATUM: 07/2025



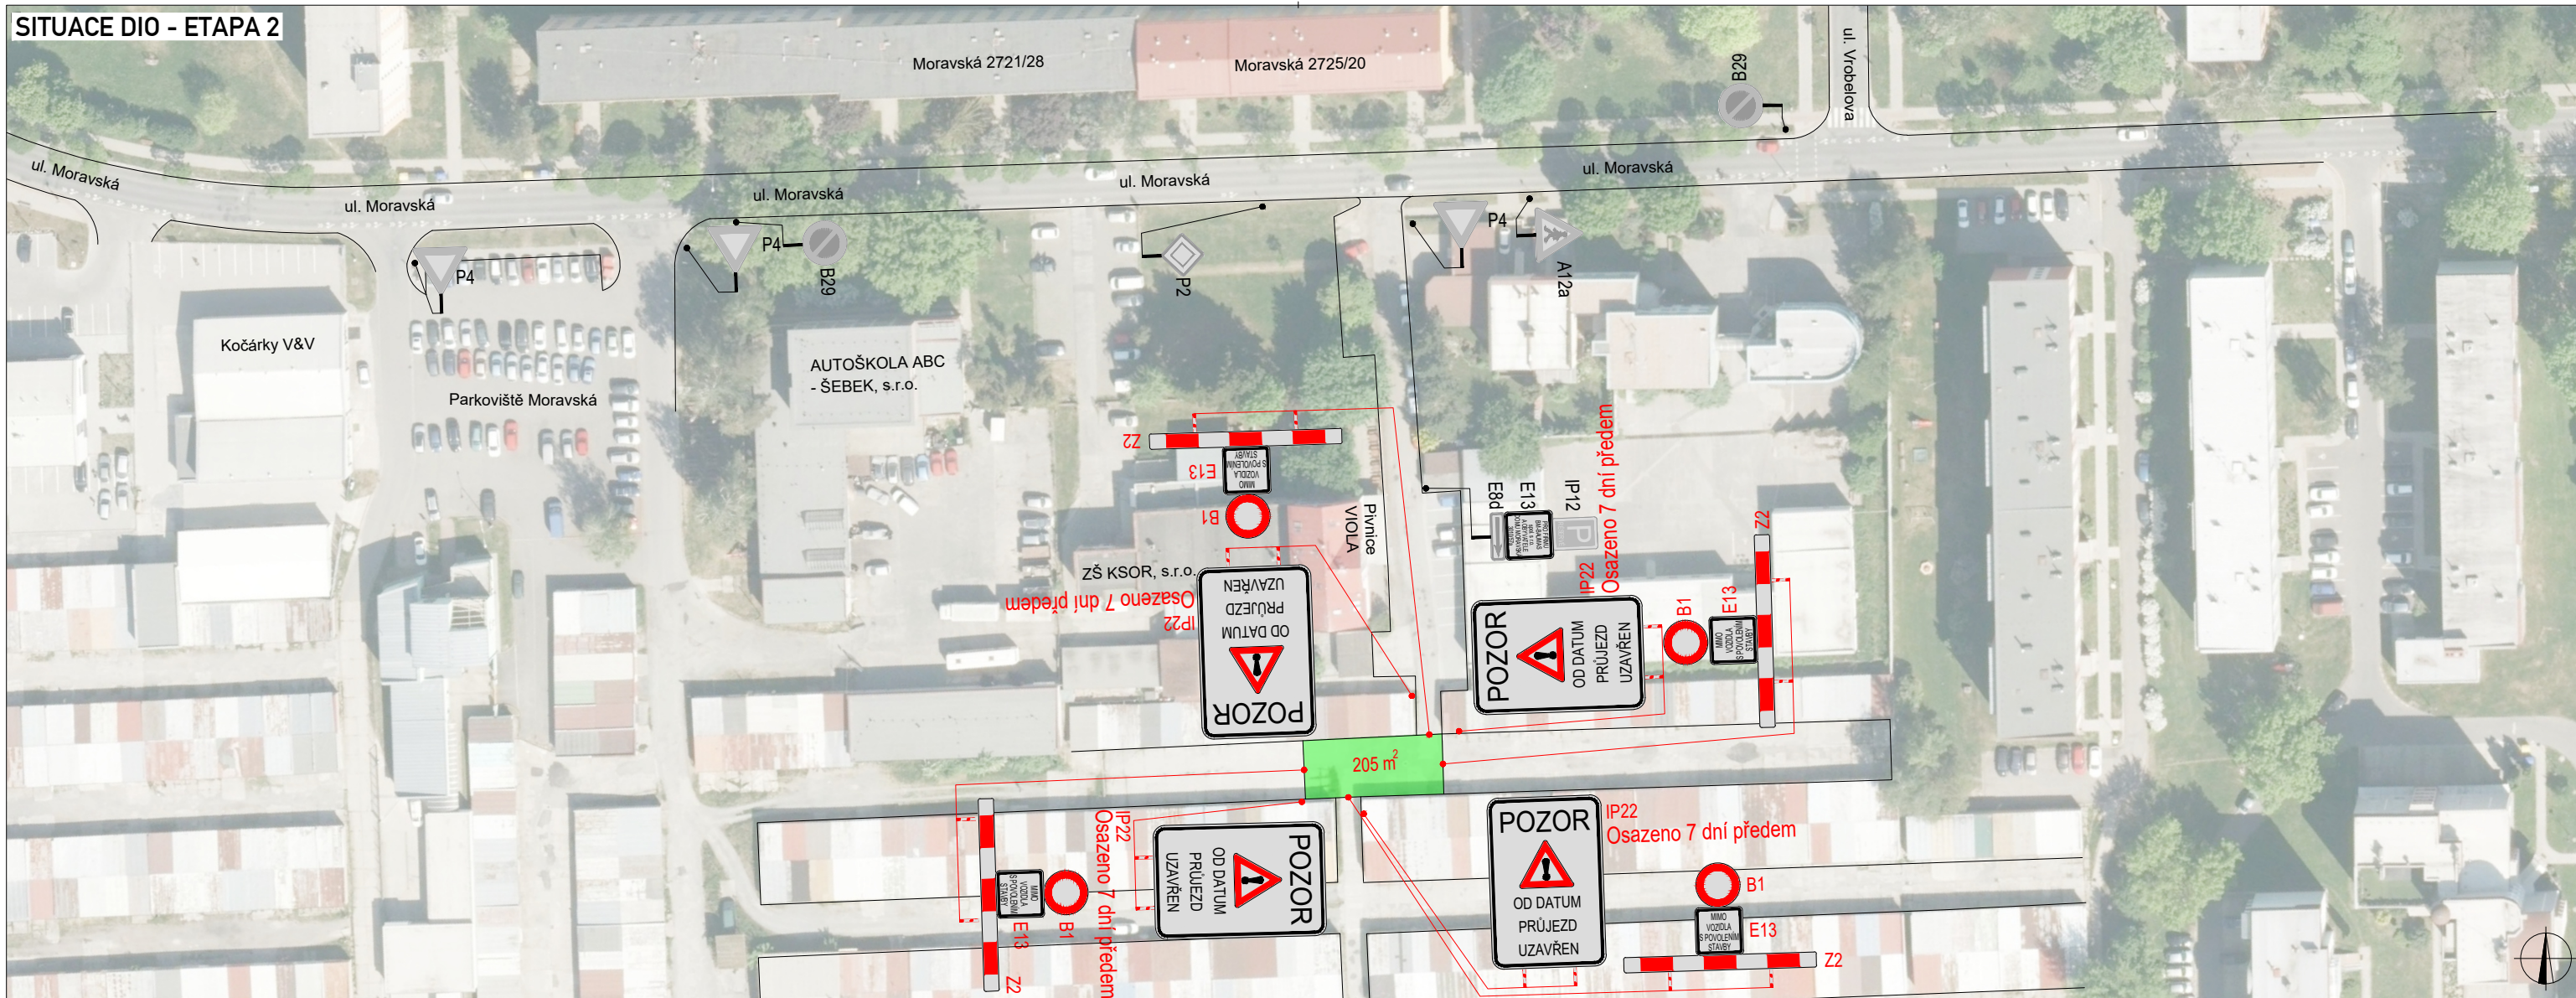


SITUACE D10 - ETAPA 2




SITUACE ŠIRŠÍCH VZTAHŮ





LEGENDA

-  TRVALÉ SVISLÉ DOPRAVNÍ ZNAČENÍ
-  DOČASNĚ ZNEPLATNĚNÉ TRVALÉ DOPRAVNÍ ZNAČENÍ
-  NAVRŽENÉ PŘECHODNÉ DOPRAVNÍ ZNAČENÍ

 ZÁBOR KOMUNIKACE - PRACOVNÍ MÍSTO

PLATNOST DOKUMENTACE

Použitá dopravní značení bude v základní velikosti a v reflexním provedení tř.1
K návrhu dopravního značení bylo využito: TP 65 Zásady pro dopravní značení na pozemních komunikacích,

VYPRACOVAL:	Jaroslav Martynek	
KONTROLOVAL:	Bc. Lukáš Vonderka, MBA	
NÁZEV STAVBY:	Vybudování parkovací plochy na ul. Moravská v Kroměříži	ČÍSLO ZAKÁZKY: 191/2025
		FORMÁT: A3
		ÚČEL: RDS
OBSAH:	DOPRAVNĚ - INŽENÝRSKÁ OPATŘENÍ	ČÍSLO PŘÍLOHY: 02
		DATUM: 07/2025



ZLIN MARK
DOPRAVNÍ ZNAČENÍ
ZLINMARK DZ s.r.o.
Luleč 311
683 03 Luleč
Mob.: +420725994691
Mail.: zlinmark@zlinmark.cz
www.zlinmark.cz