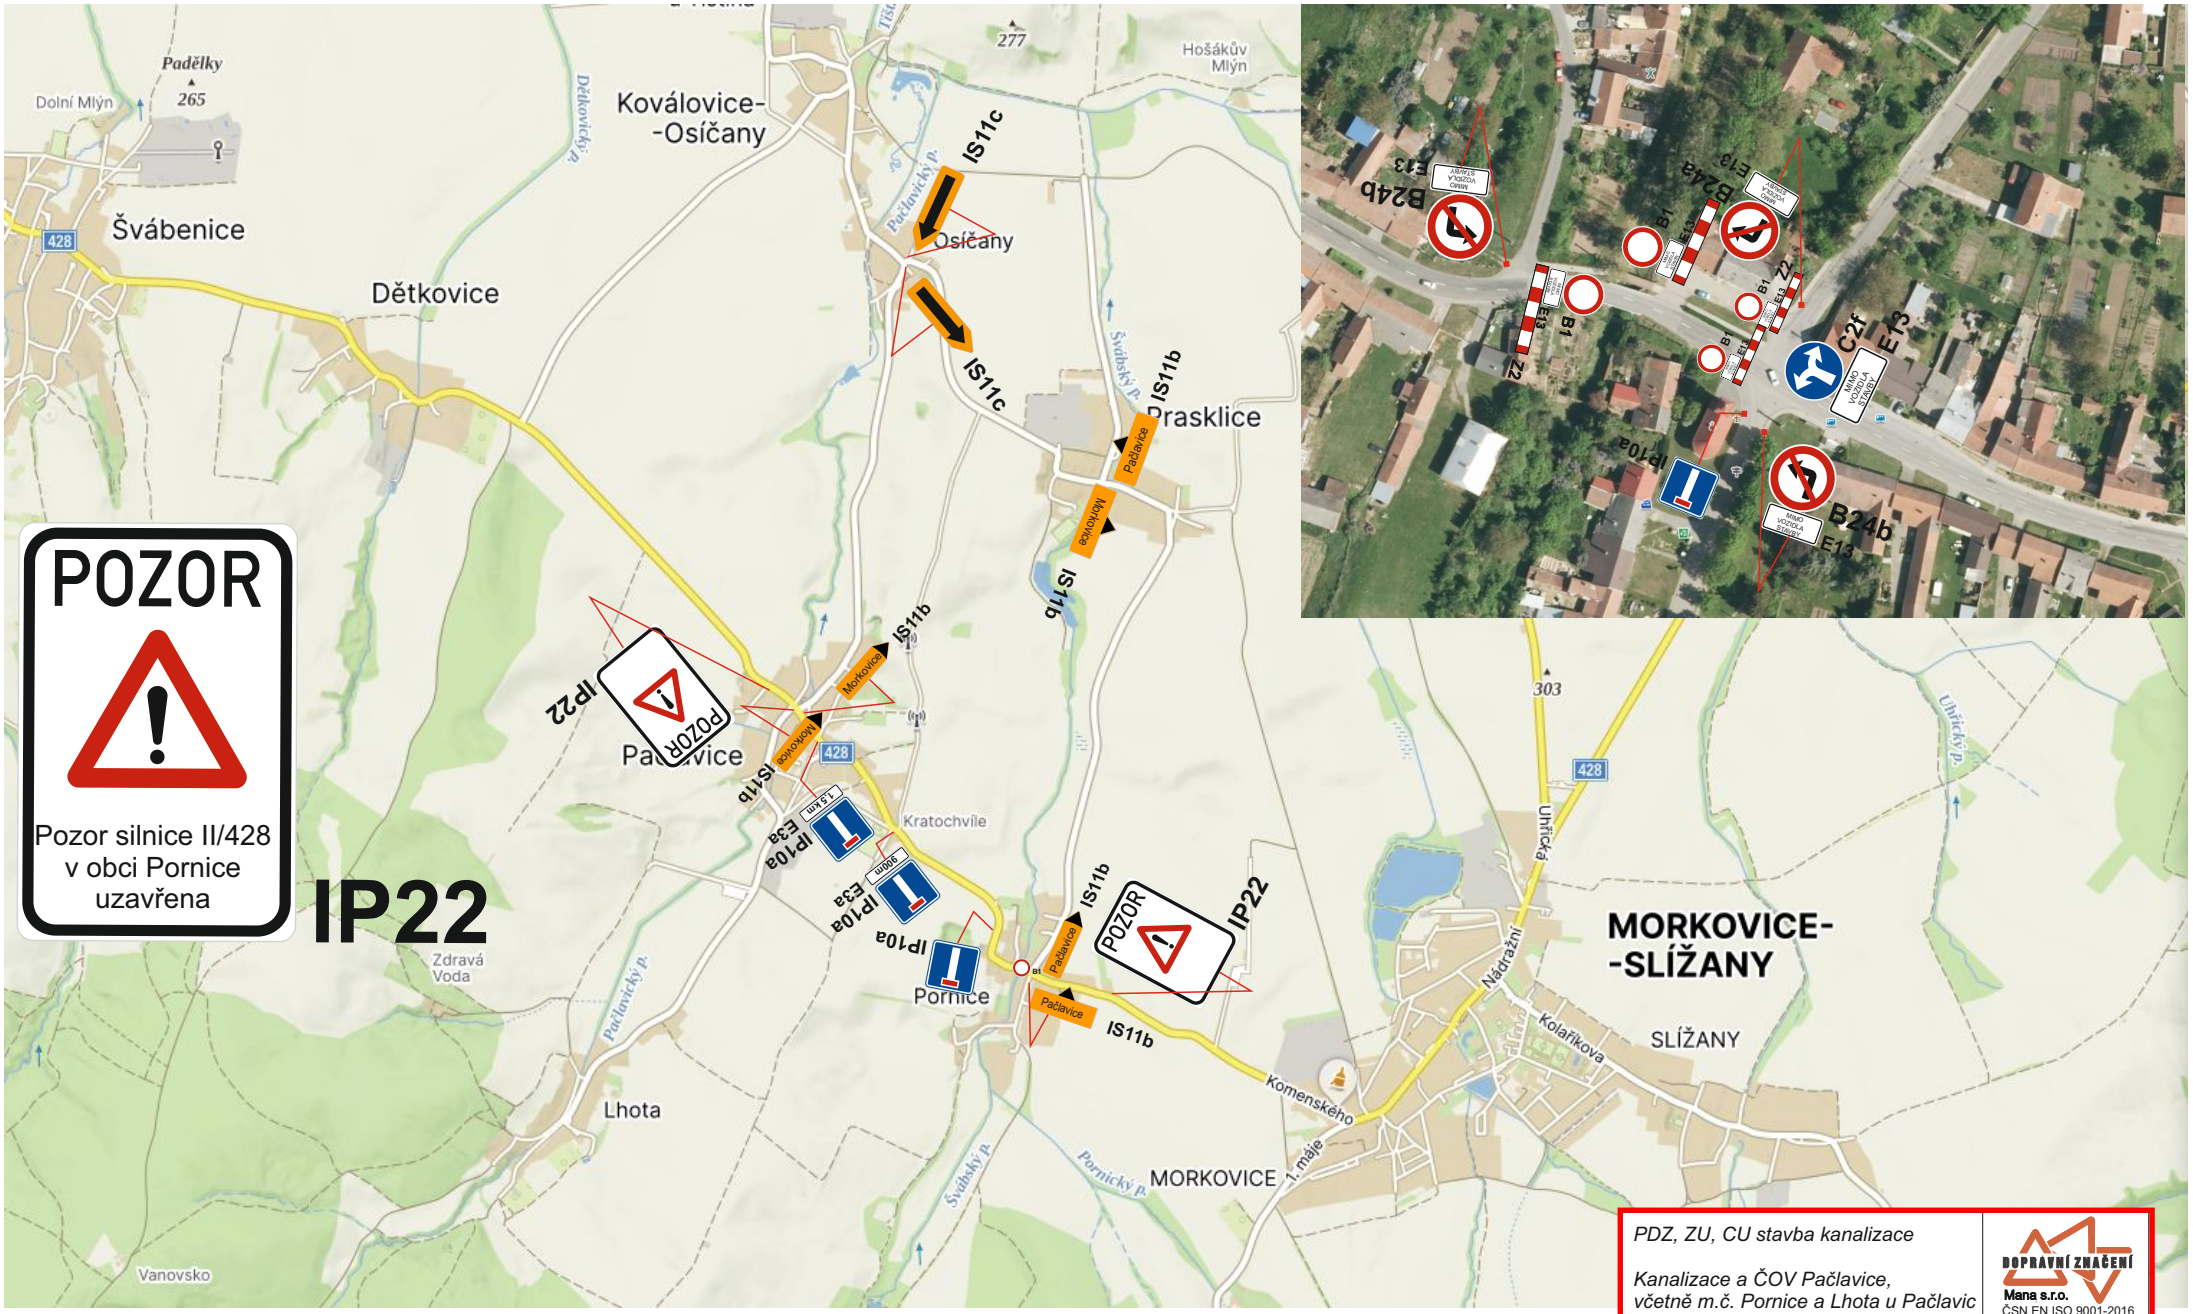

PDZ, ZU, CU stavba kanalizace *Kanalizace a ČOV Pačlavice,* *včetně m.č. Pornice a Lhota u Pačlavic*	DOPRAVNÍ ZNAČENÍ **Mana s.r.o.** ČSN EN ISO 9001-2016
žadatel: ČAK CZ, s.r.o.	provozovna: **Bílanská 1934** **767 01 Kroměříž** mob.tel.: 608 777 491 **www.manadz.cz** e-mail:radimmana@seznam.cz
obec: Pornice / **datum: 10.7.2025**	zpracoval:
místo: silnice II/428	Osička Tomáš