



Varianta 1

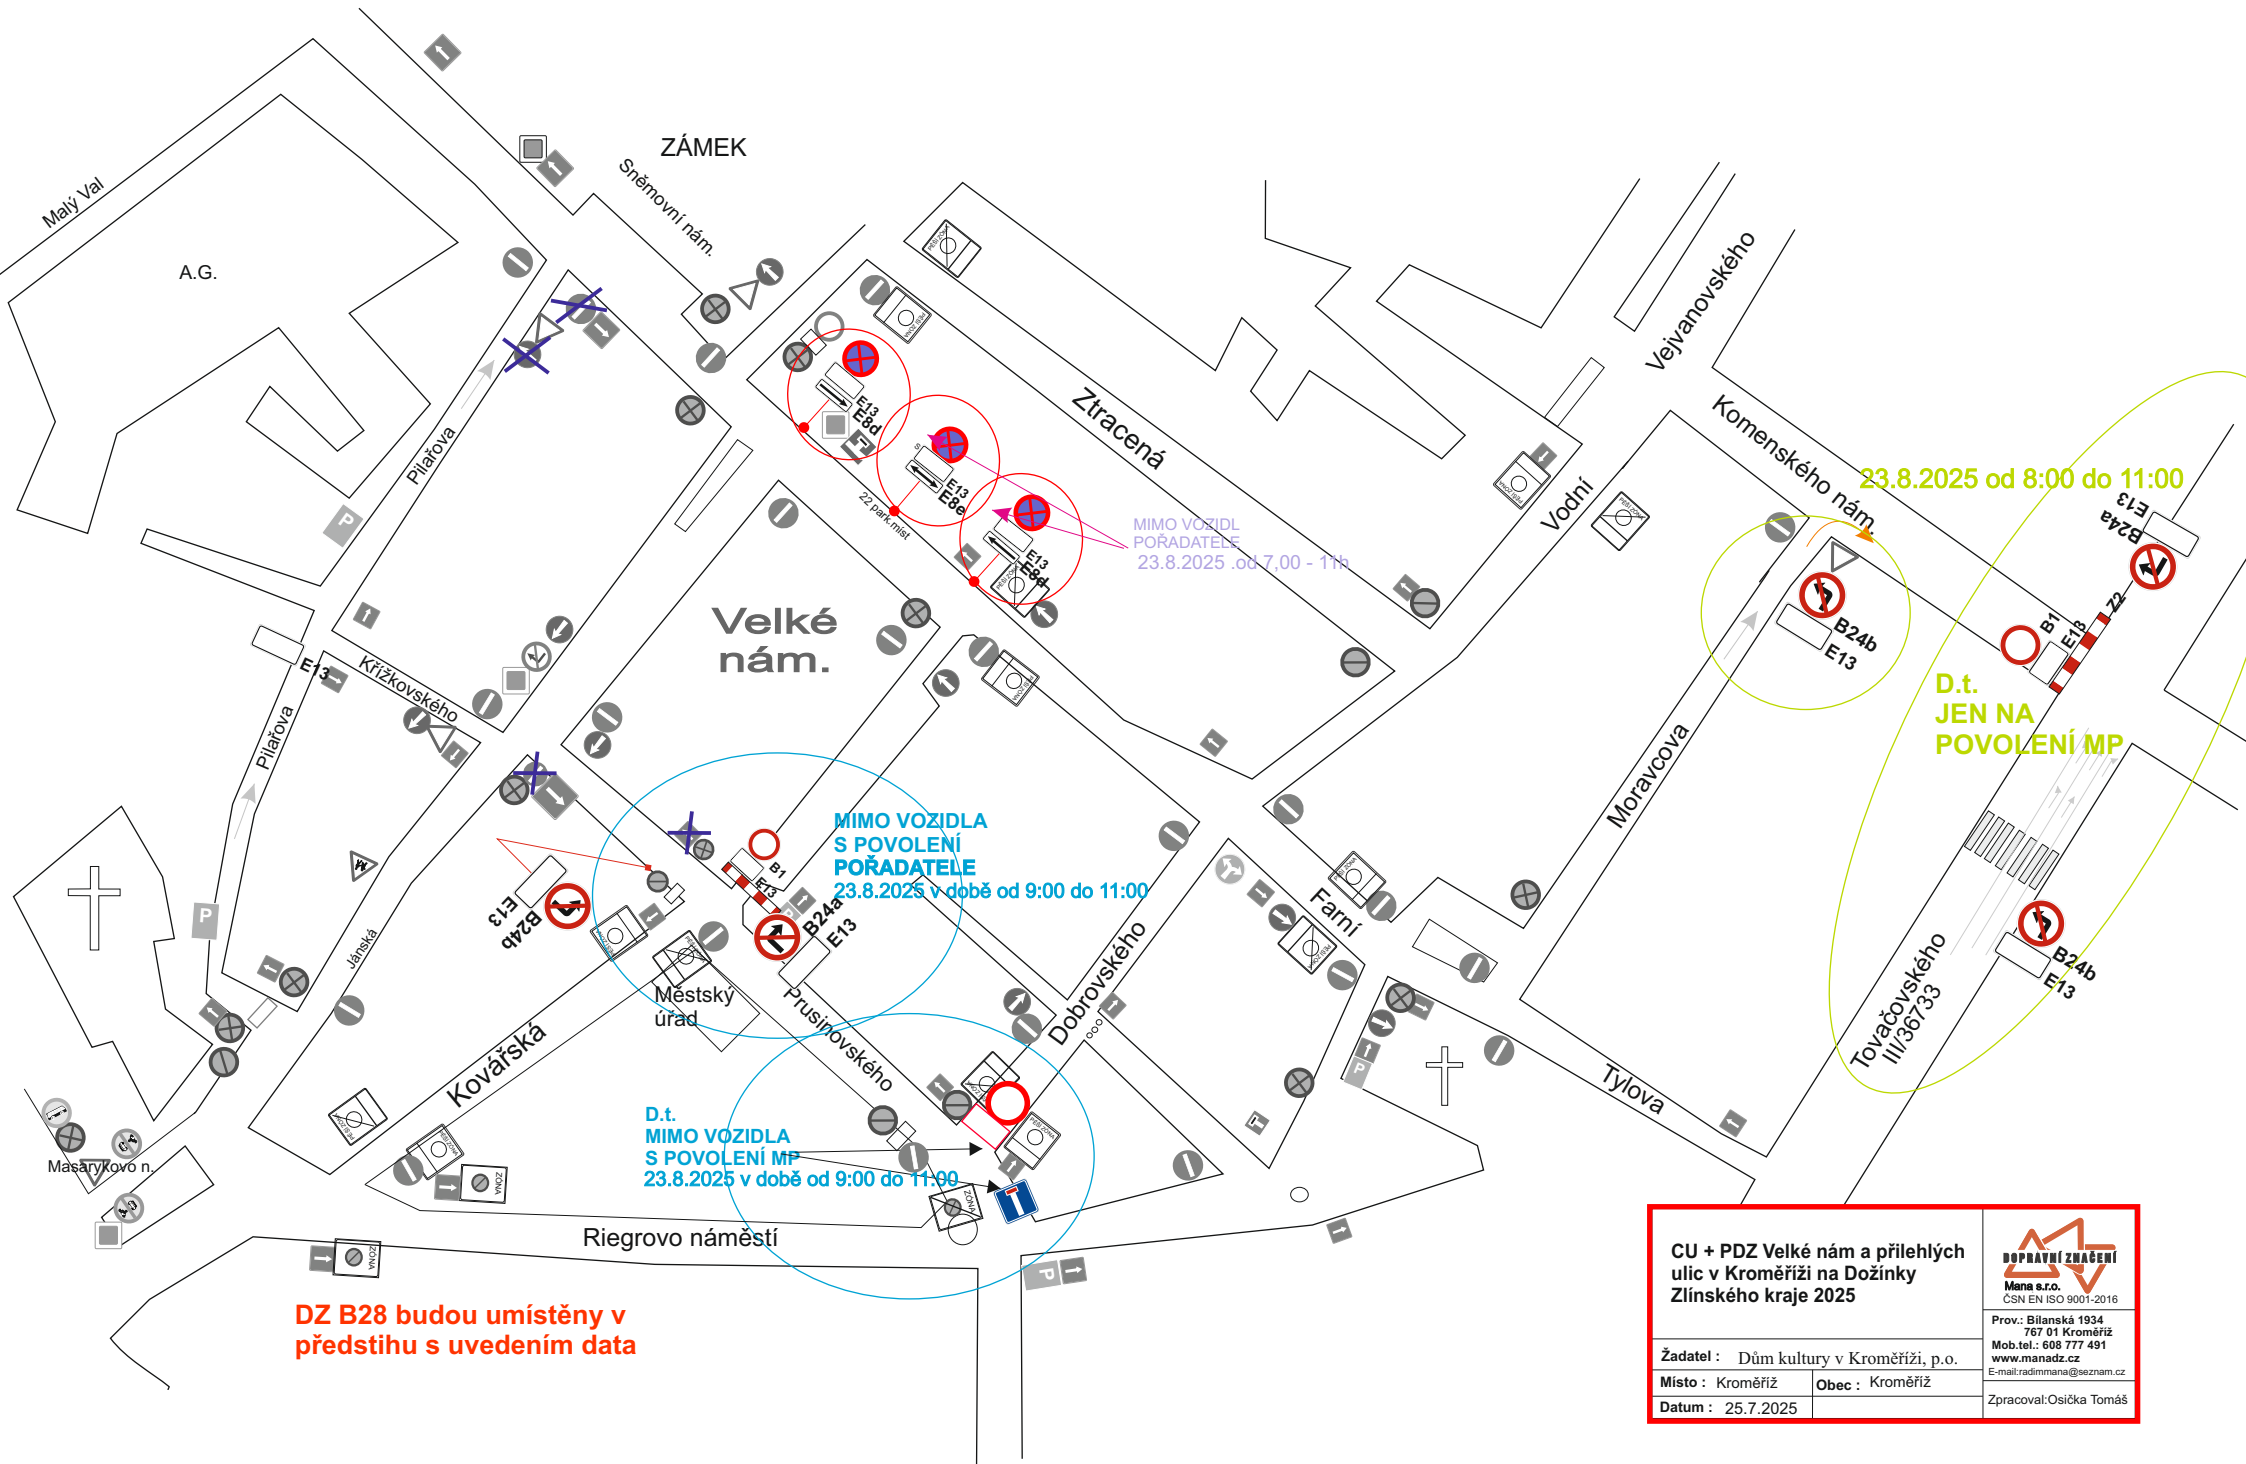

Varianta 1

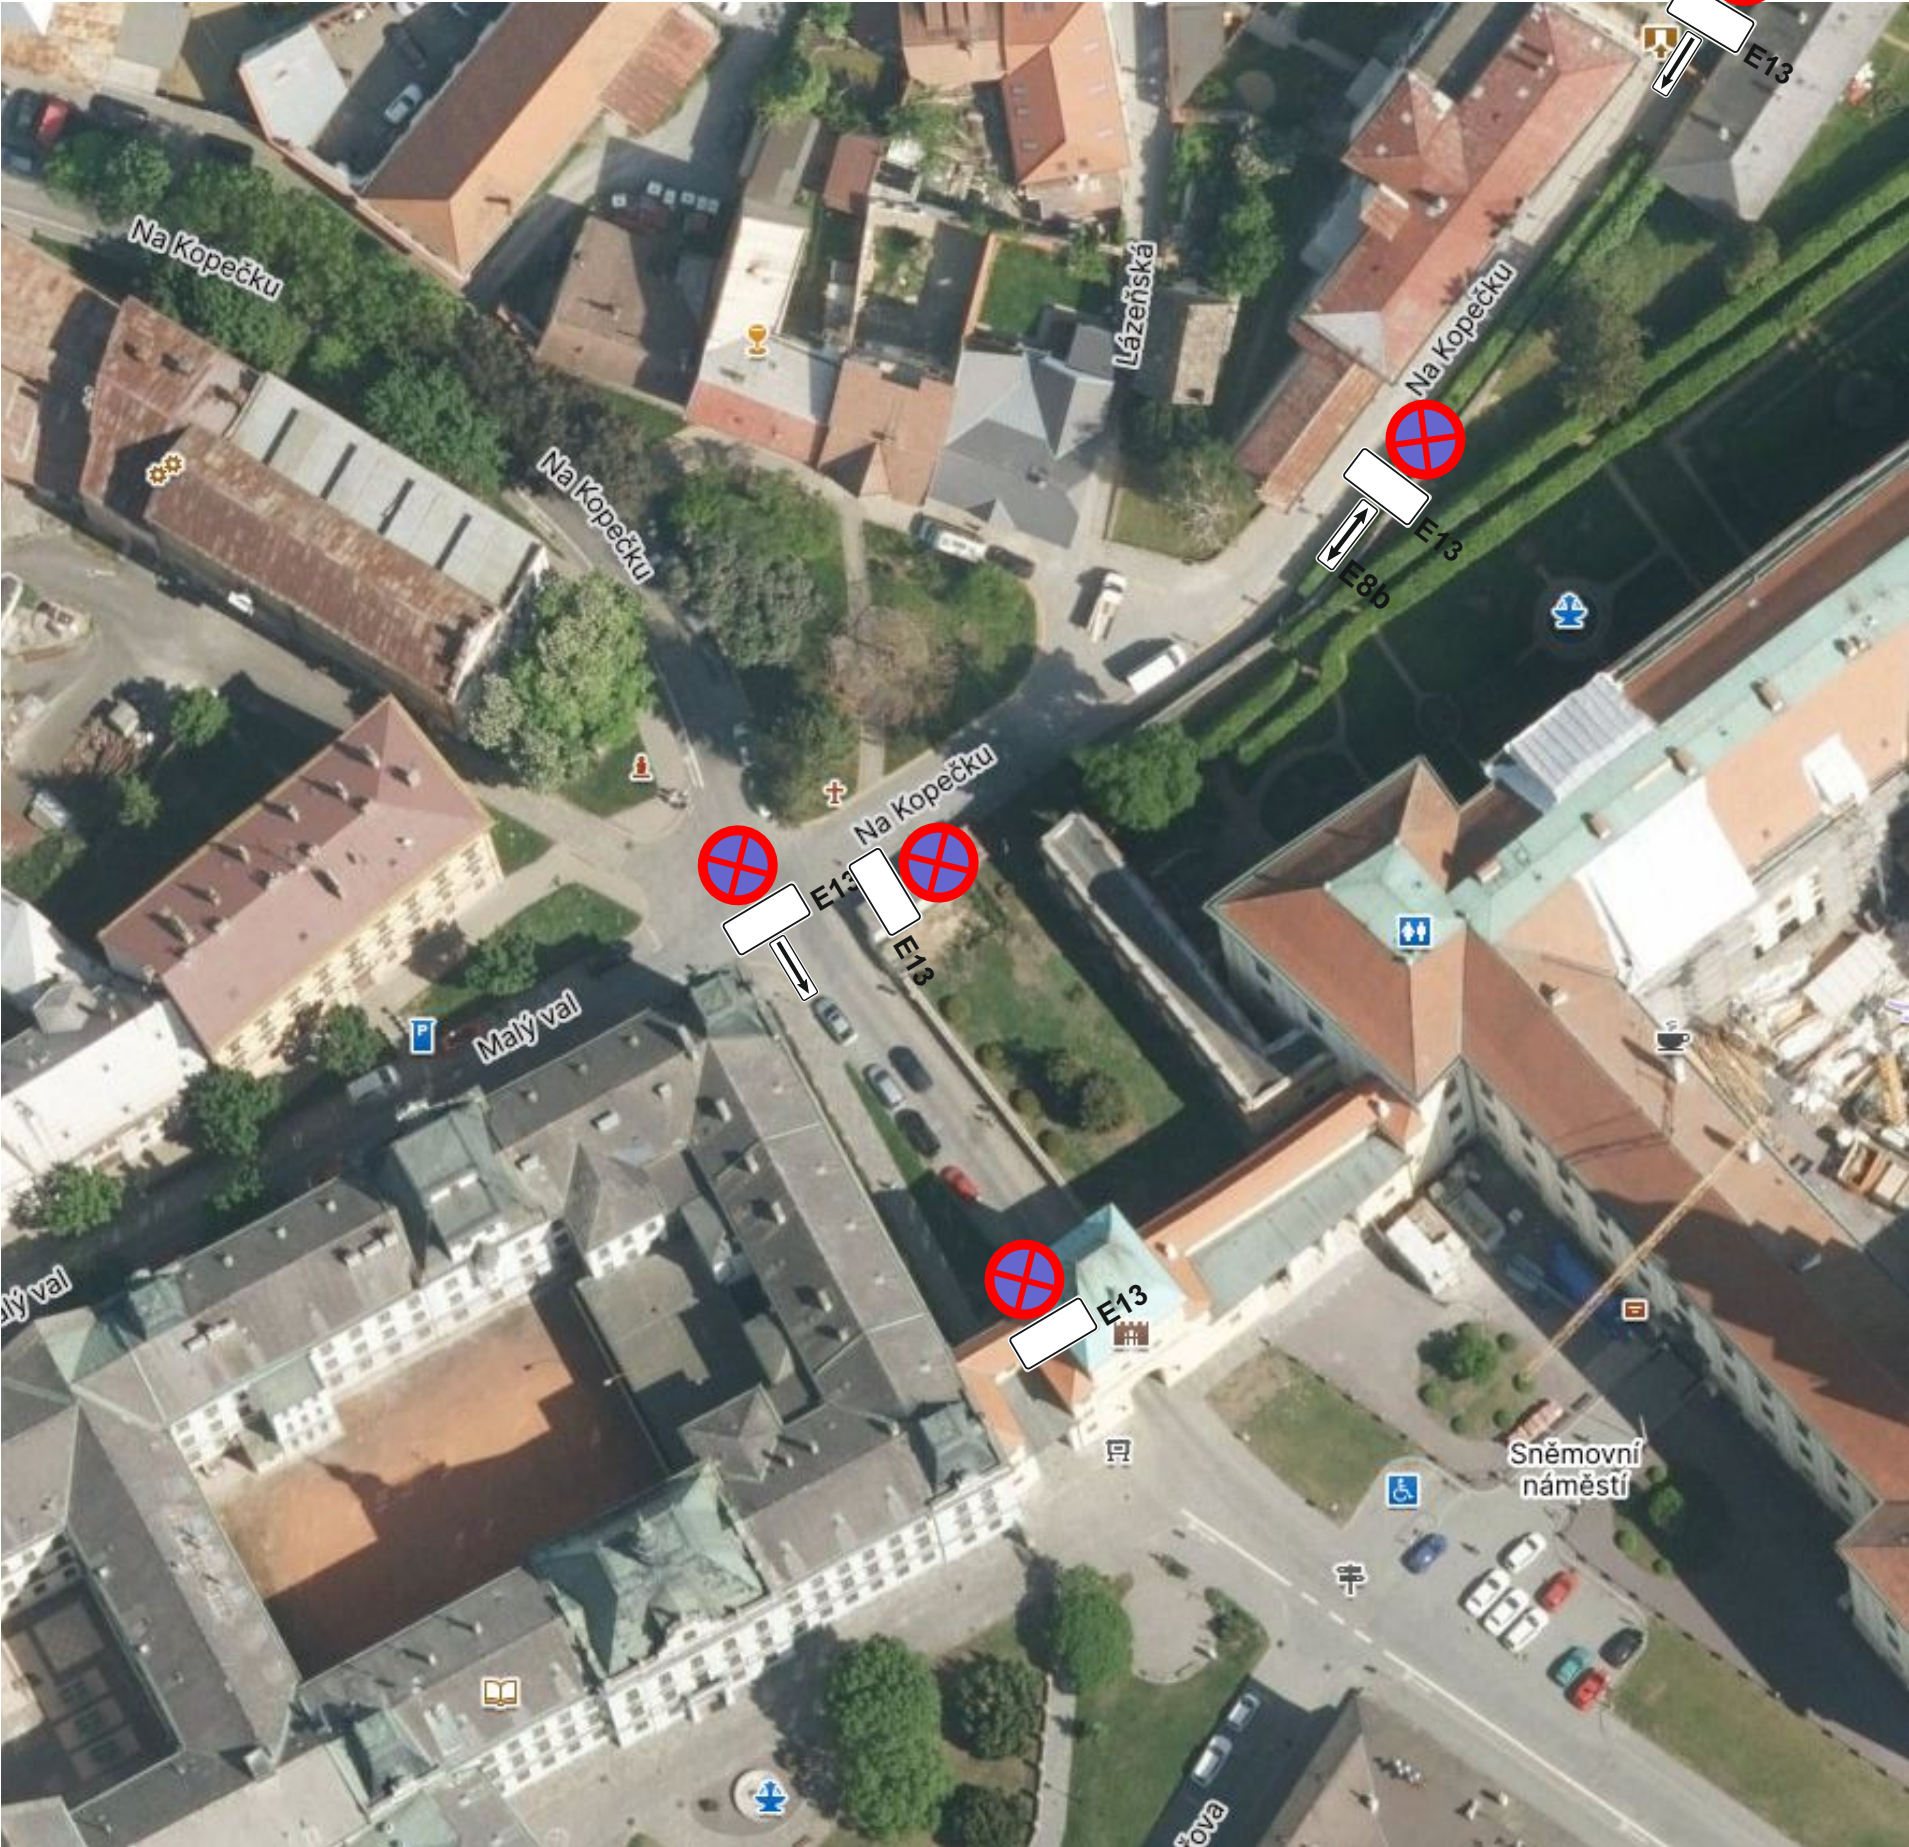


23.8.2025 7h - 11h



DZ B28 budou umístěny v předstihu s uvedením data a budou obsahovat text: MIMO VOZIDLA POŘADATELE

CU + PDZ Velké nám a přilehlých ulic v Kroměříži na Dožínky Zlínského kraje 2025			
Žadatel : Dům kultury v Kroměříži, p.o.		Prov.: Bilanská 1934 767 01 Kroměříž Mob.tel.: 608 777 491 www.manadz.cz E-mail: radimmana@seznam.cz	
Misto : Kroměříž	Obec : Kroměříž	Zpracoval: Osička Tomáš	
Datum : 25.7.2025			

Varianta 2

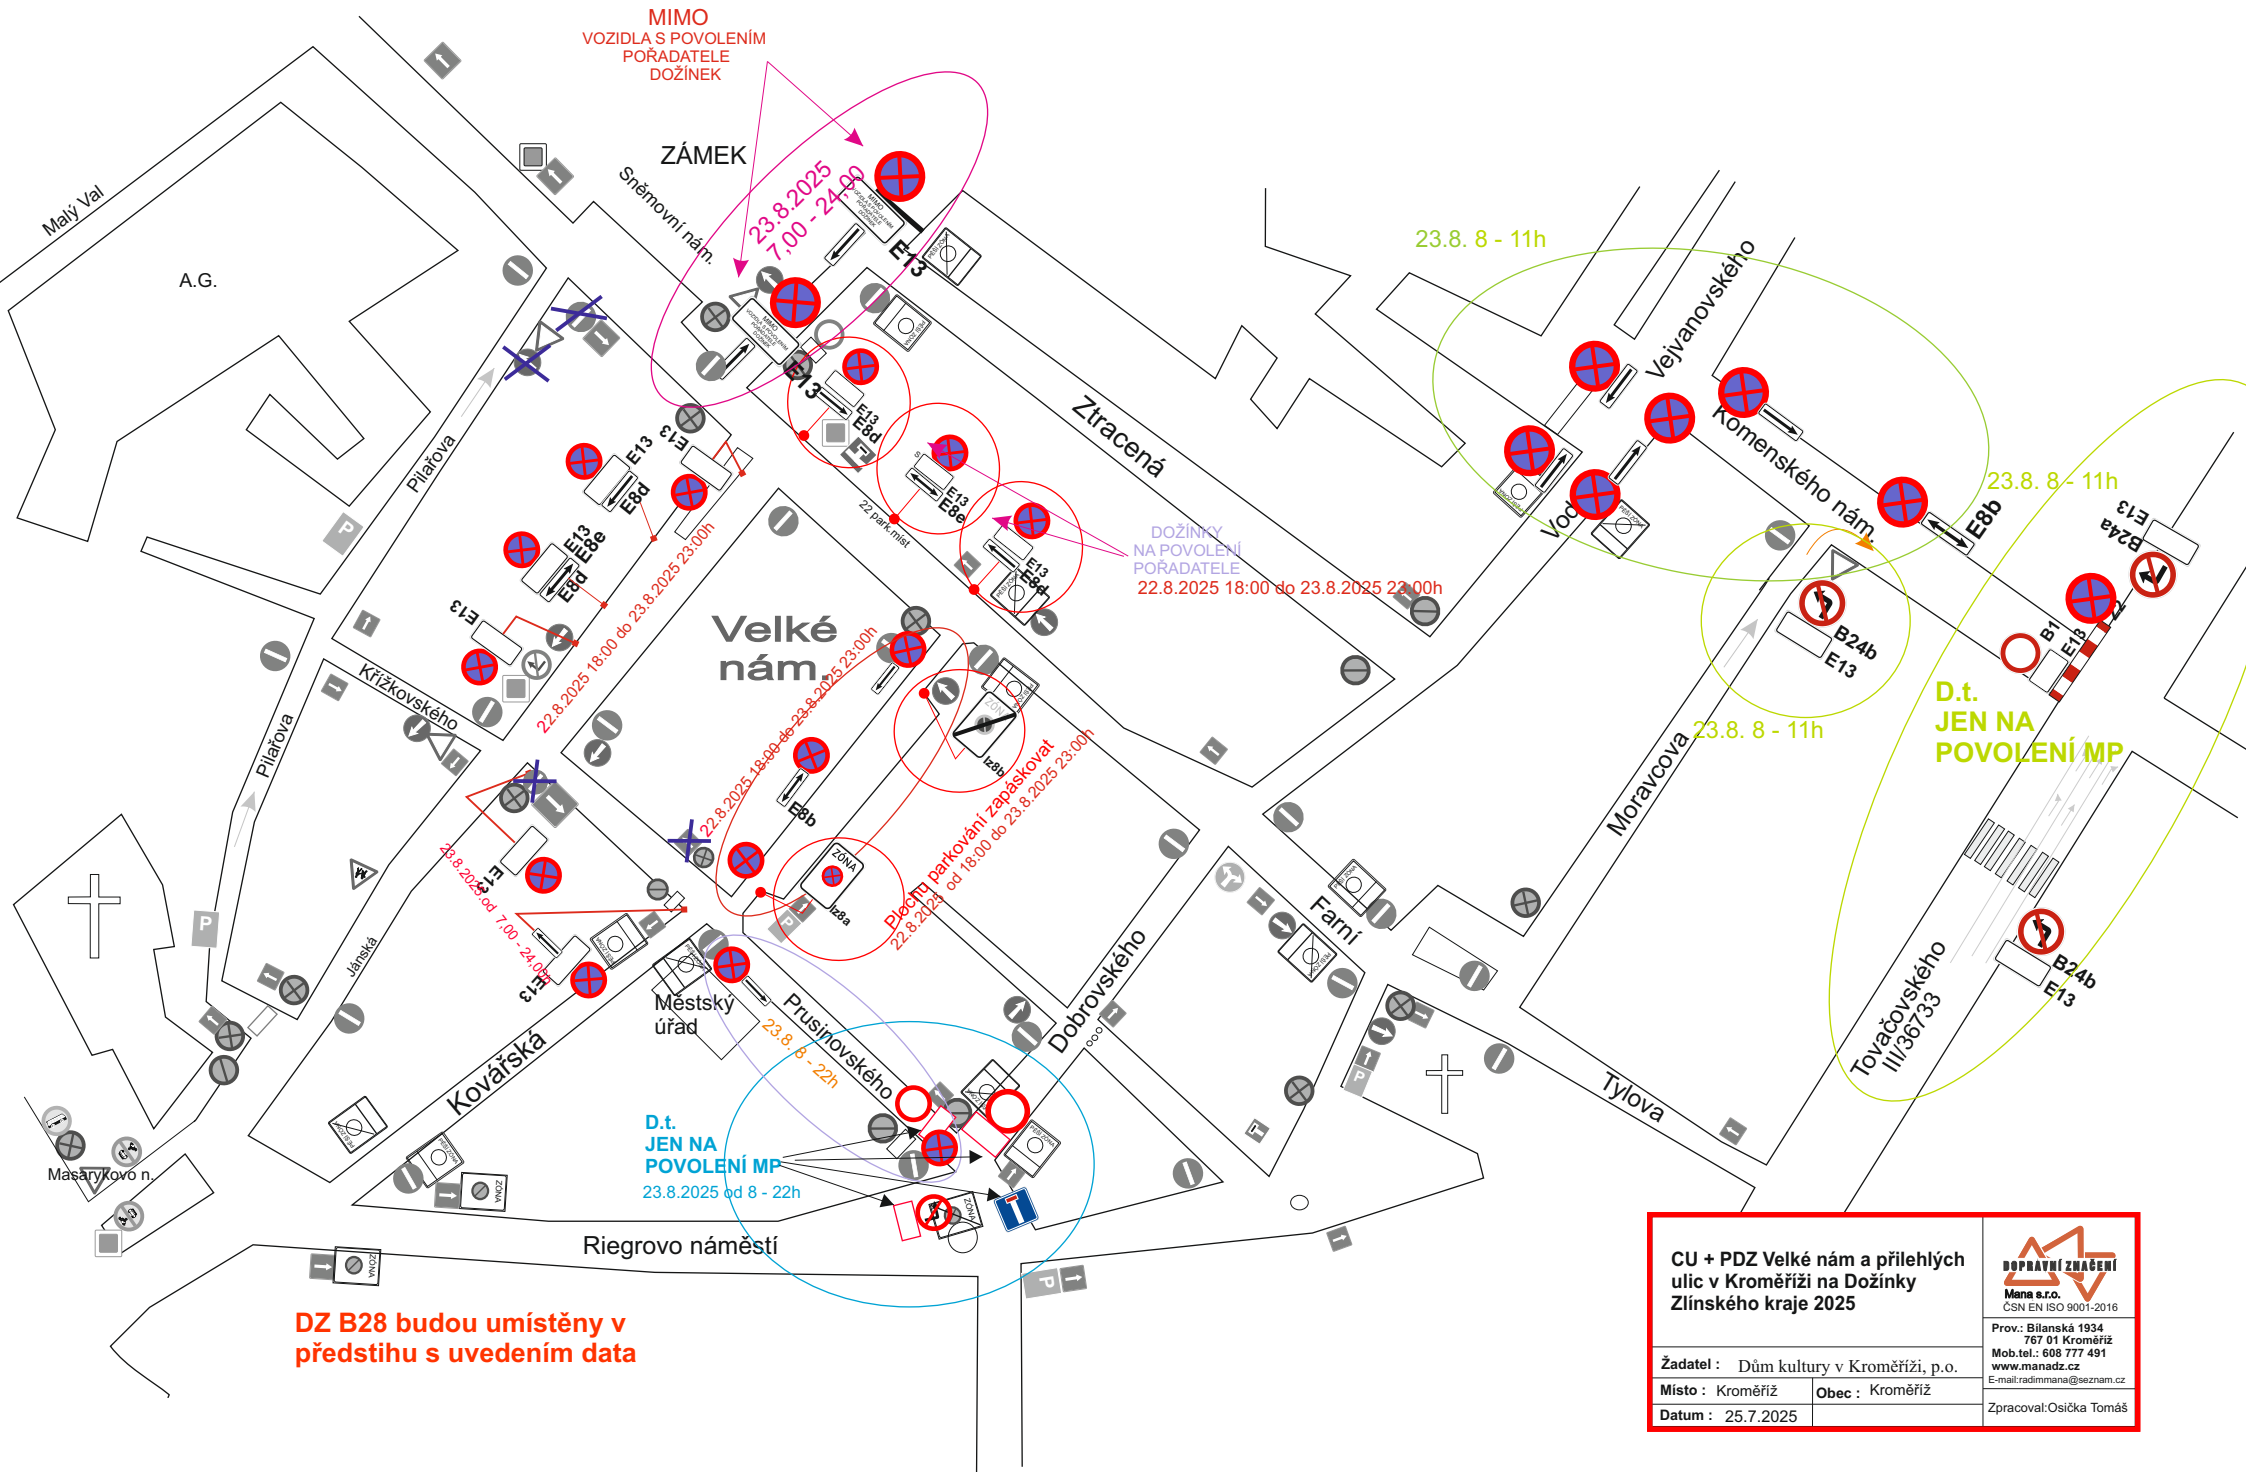


platí pro obě varianty

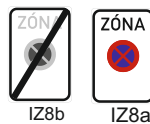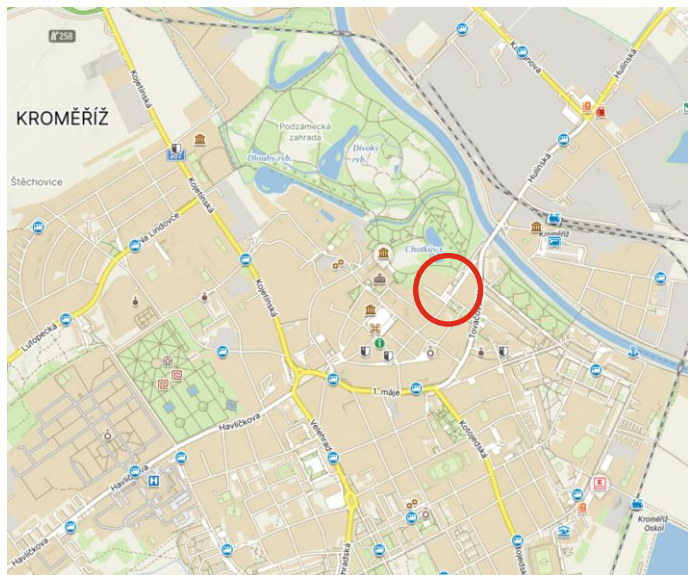

23.8.2025 7 - 18h

od 20.8.2025 6h
do 25.8.2025 18h
(ne při variantě 2)

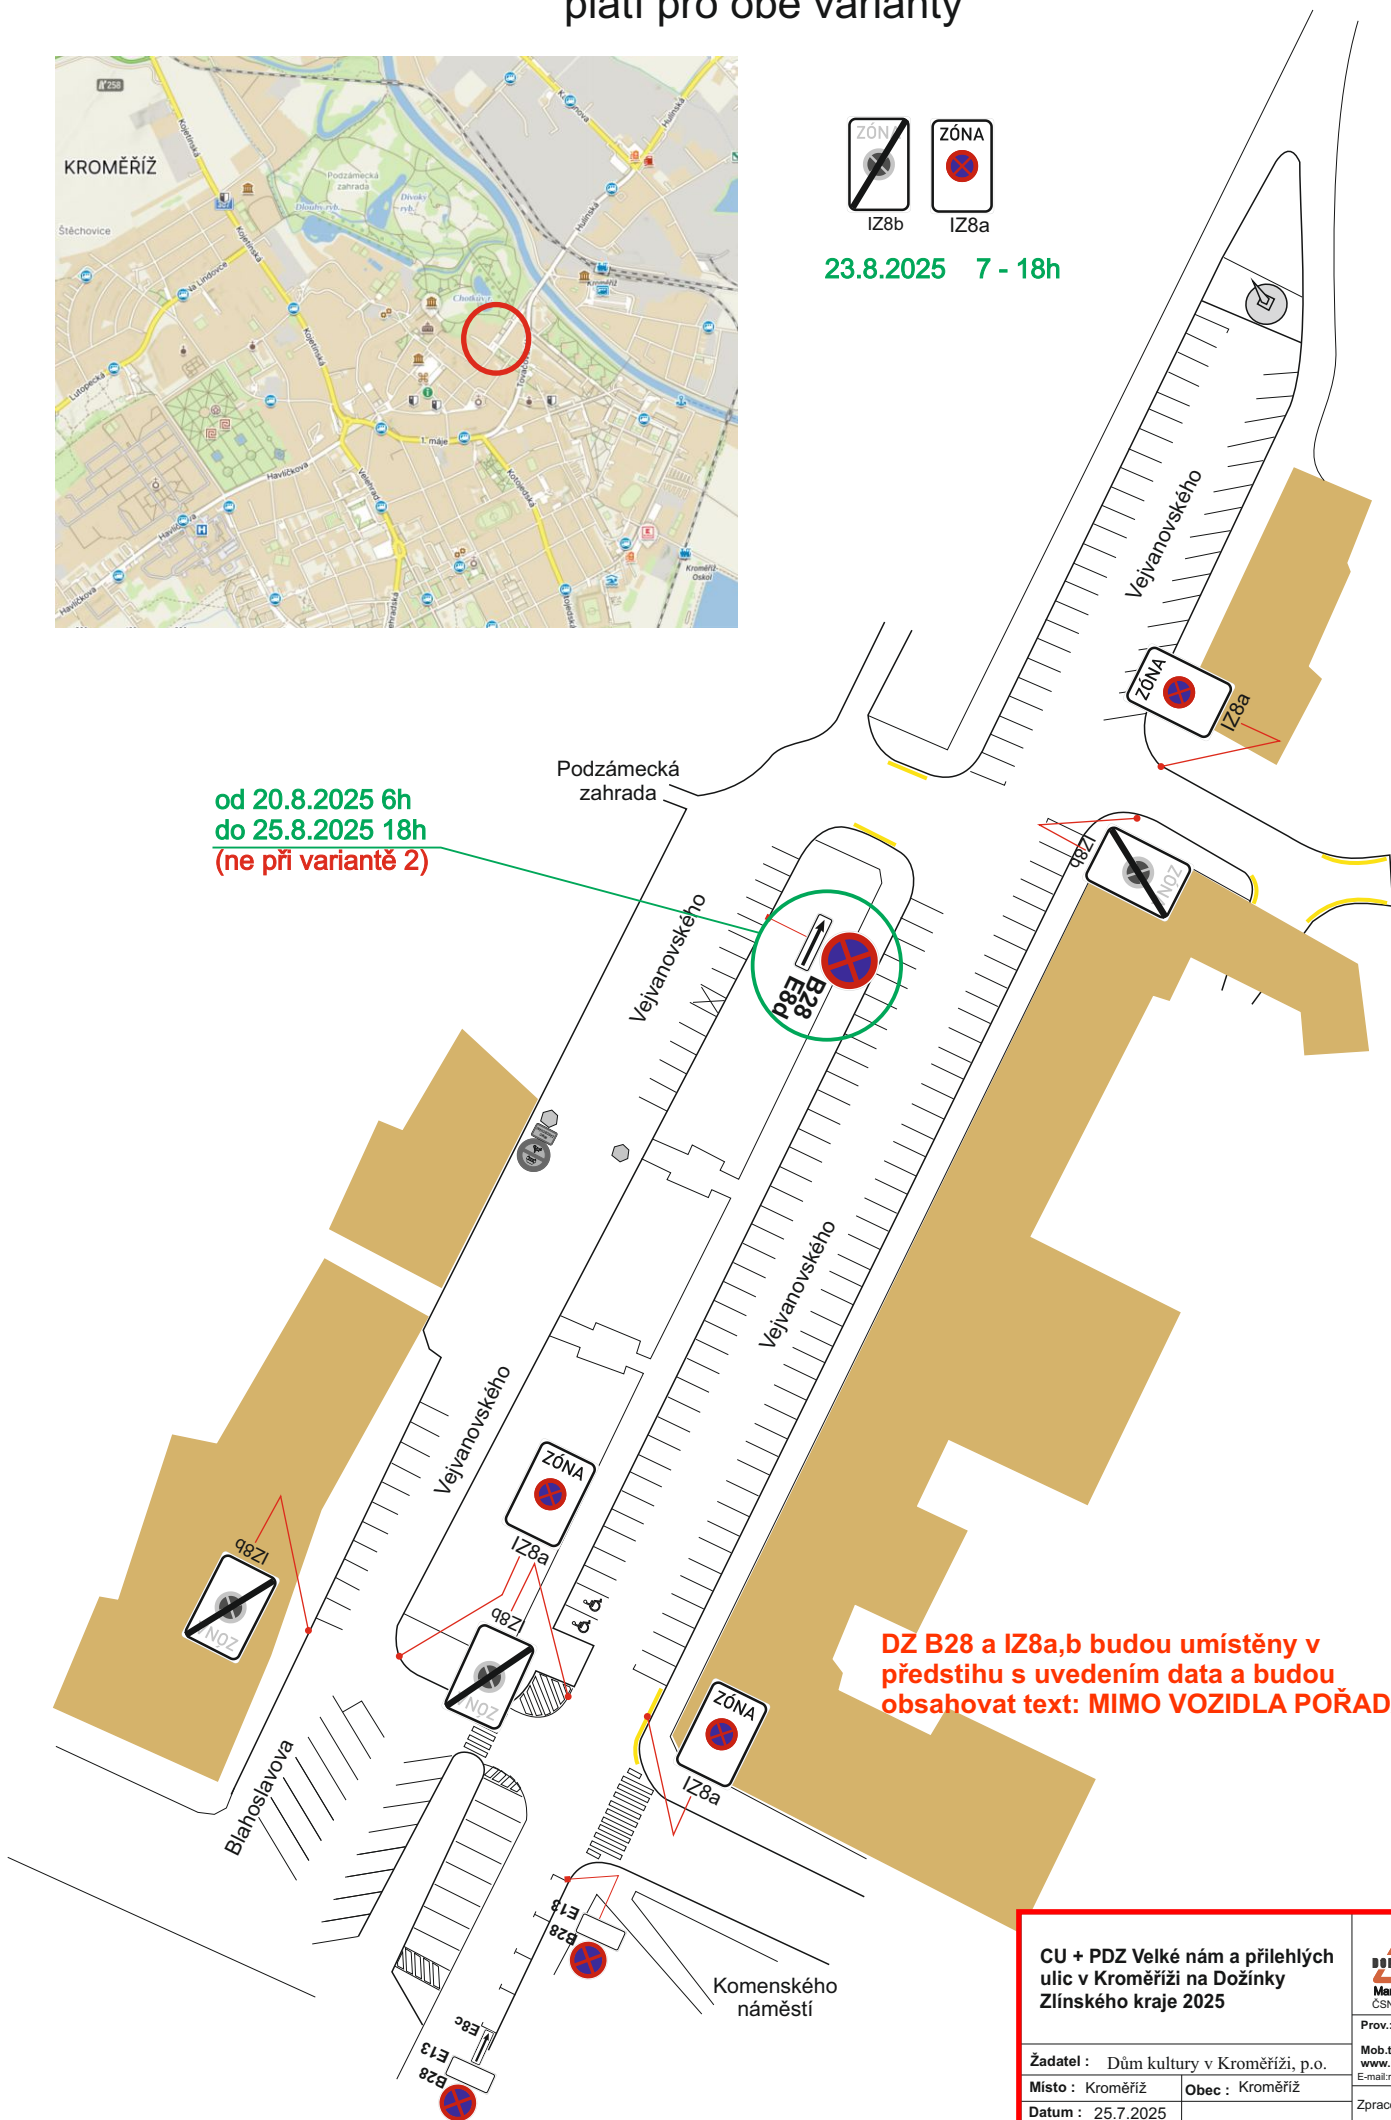

DZ B28 a IZ8a,b budou umístěny v předstihu s uvedením data a budou obsahovat text: MIMO VOZIDLA POŘADATELE

CU + PDZ Velké nám a přilehlých ulic v Kroměříži na Dožínky Zlínského kraje 2025

Žadatel : Dům kultury v Kroměříži, p.o.
Místo : Kroměříž
Datum : 25.7.2025

Obec : Kroměříž



Prov.: Bilánská 1934
767 01 Kroměříž
Mob.tel.: 608 777 491
www.manadz.cz
E-mail: radimmana@seznam.cz
Zpracoval: Osička Tomáš