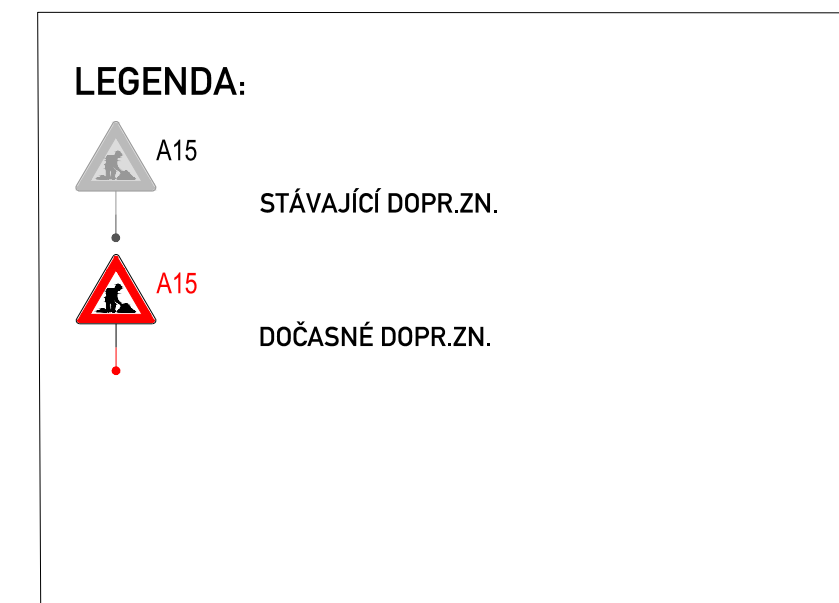
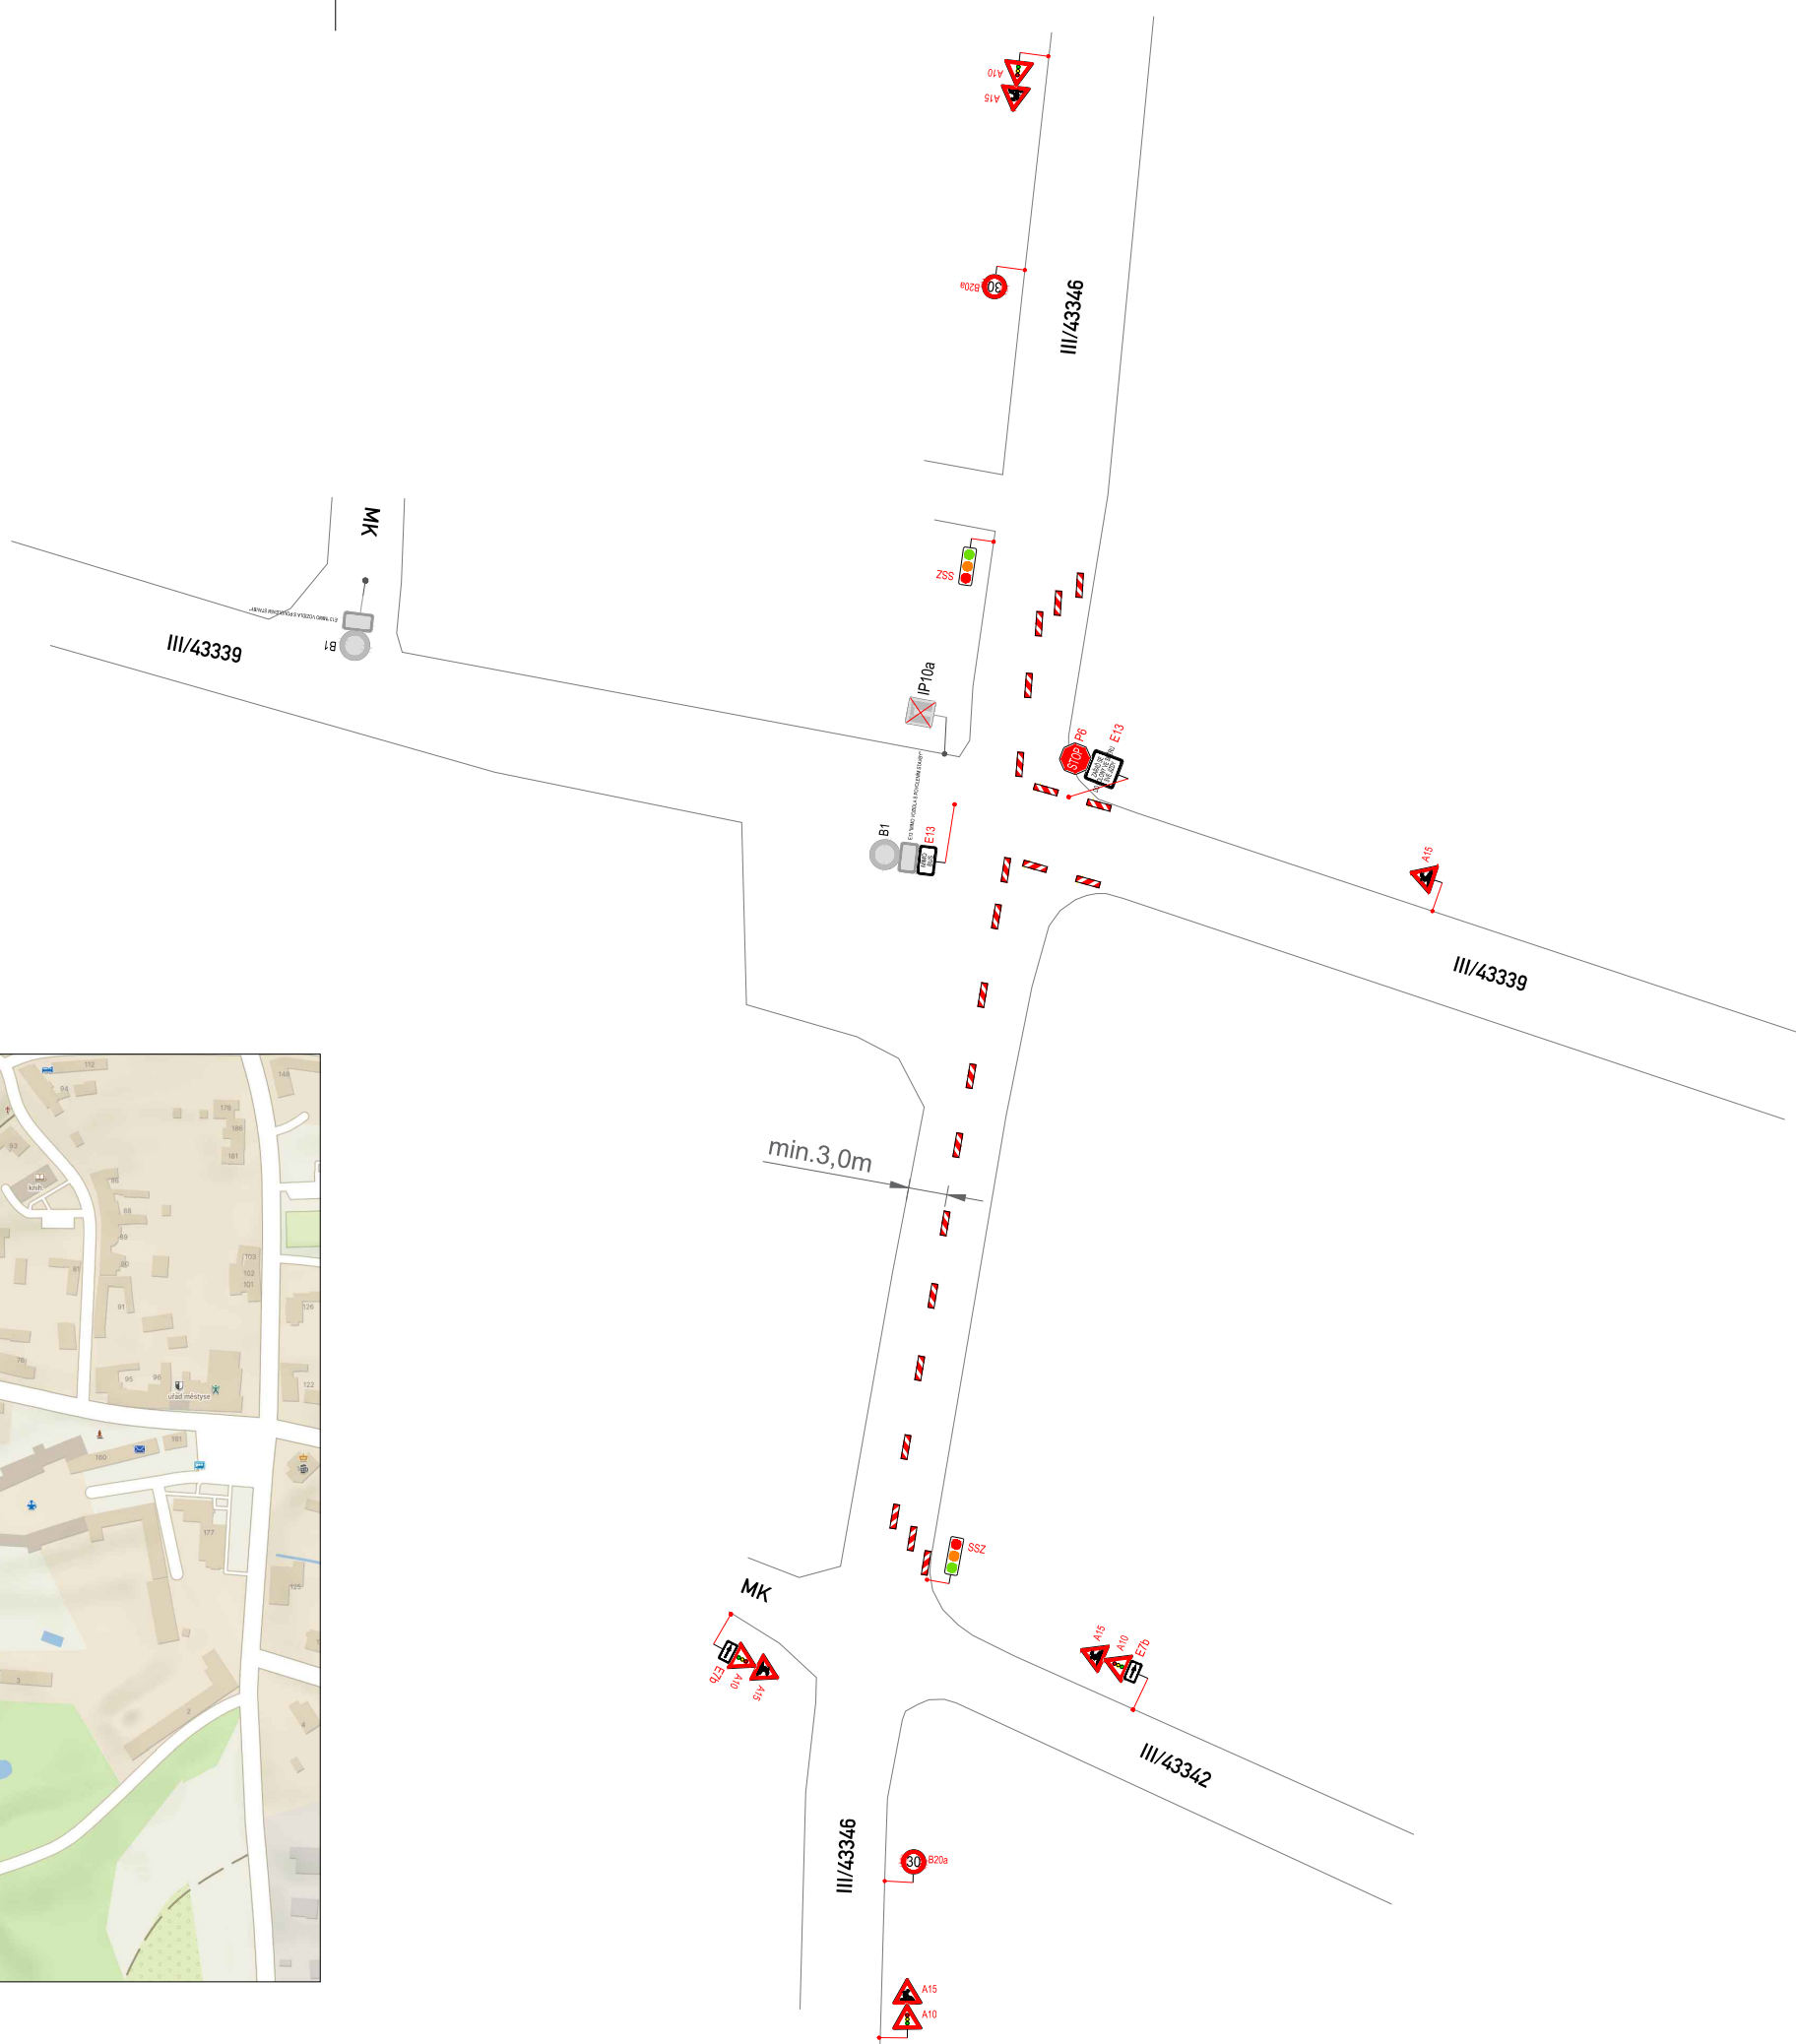
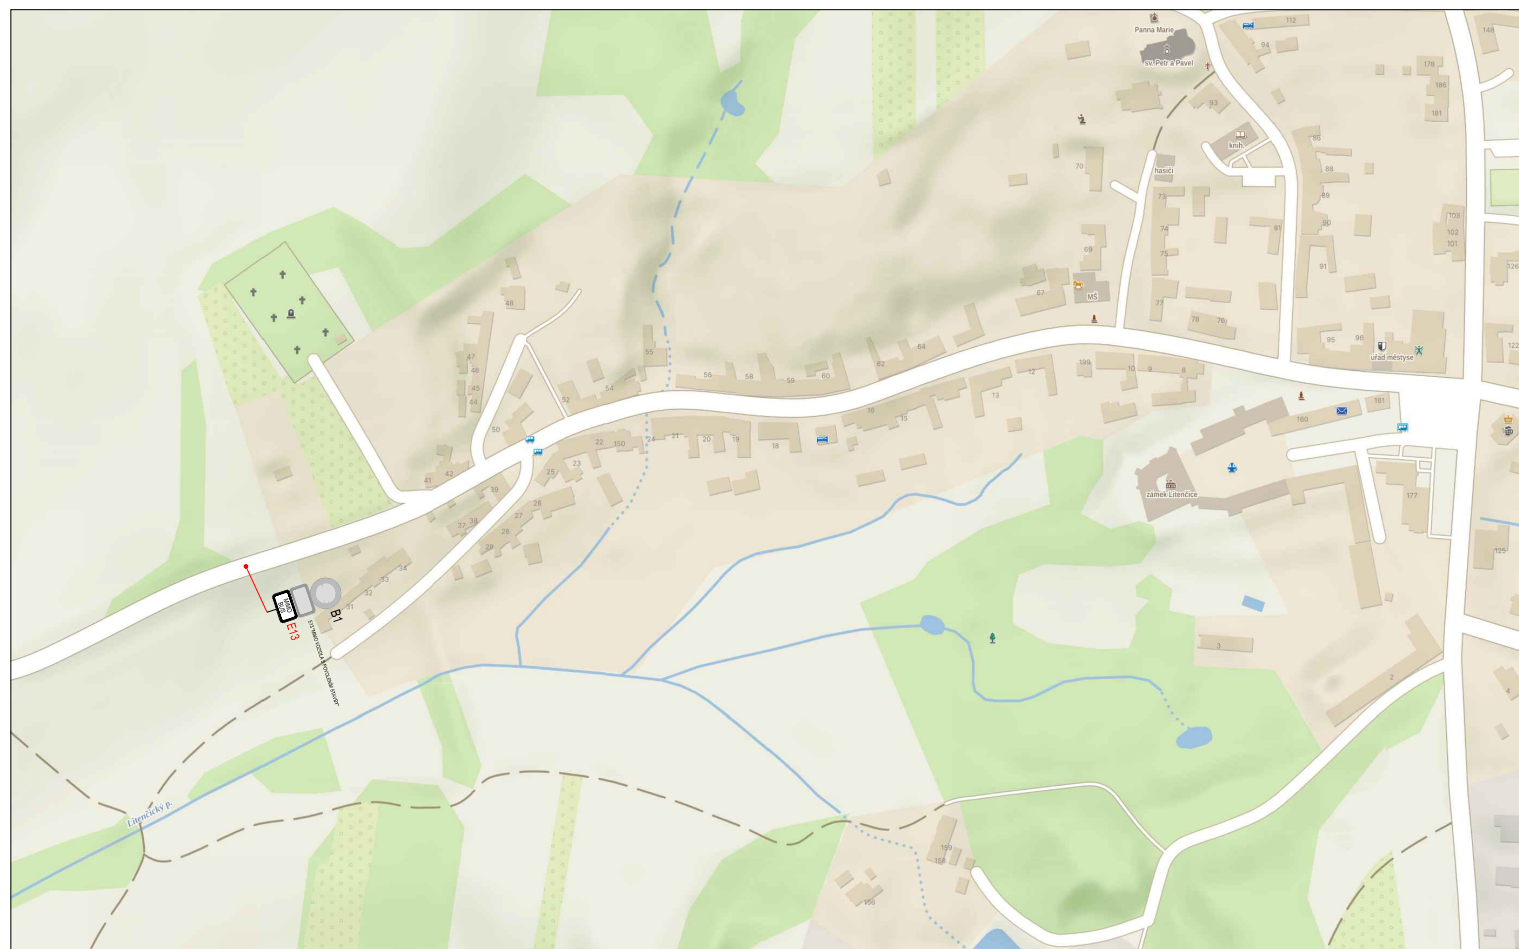


OBJEDNATEL:	SKANSKA a.s.		
NÁZEV ZAKÁZKY:	SILNICE III/43339, III/43346: LITENČICE		
NÁZEV OBJEKTU:	PŘECHODNÁ ÚPRAVA PROVOZU	KRESLIL:	Bc. Jan ŠVARC
		DATUM:	08/2025
NÁZEV VÝKRESU:	II.ETAPA	FORMÁT:	4xA4
		STUPEŇ:	TP
		Č.ZAKÁZKY:	25ZAK060
		Č.VÝKRESU:	02