



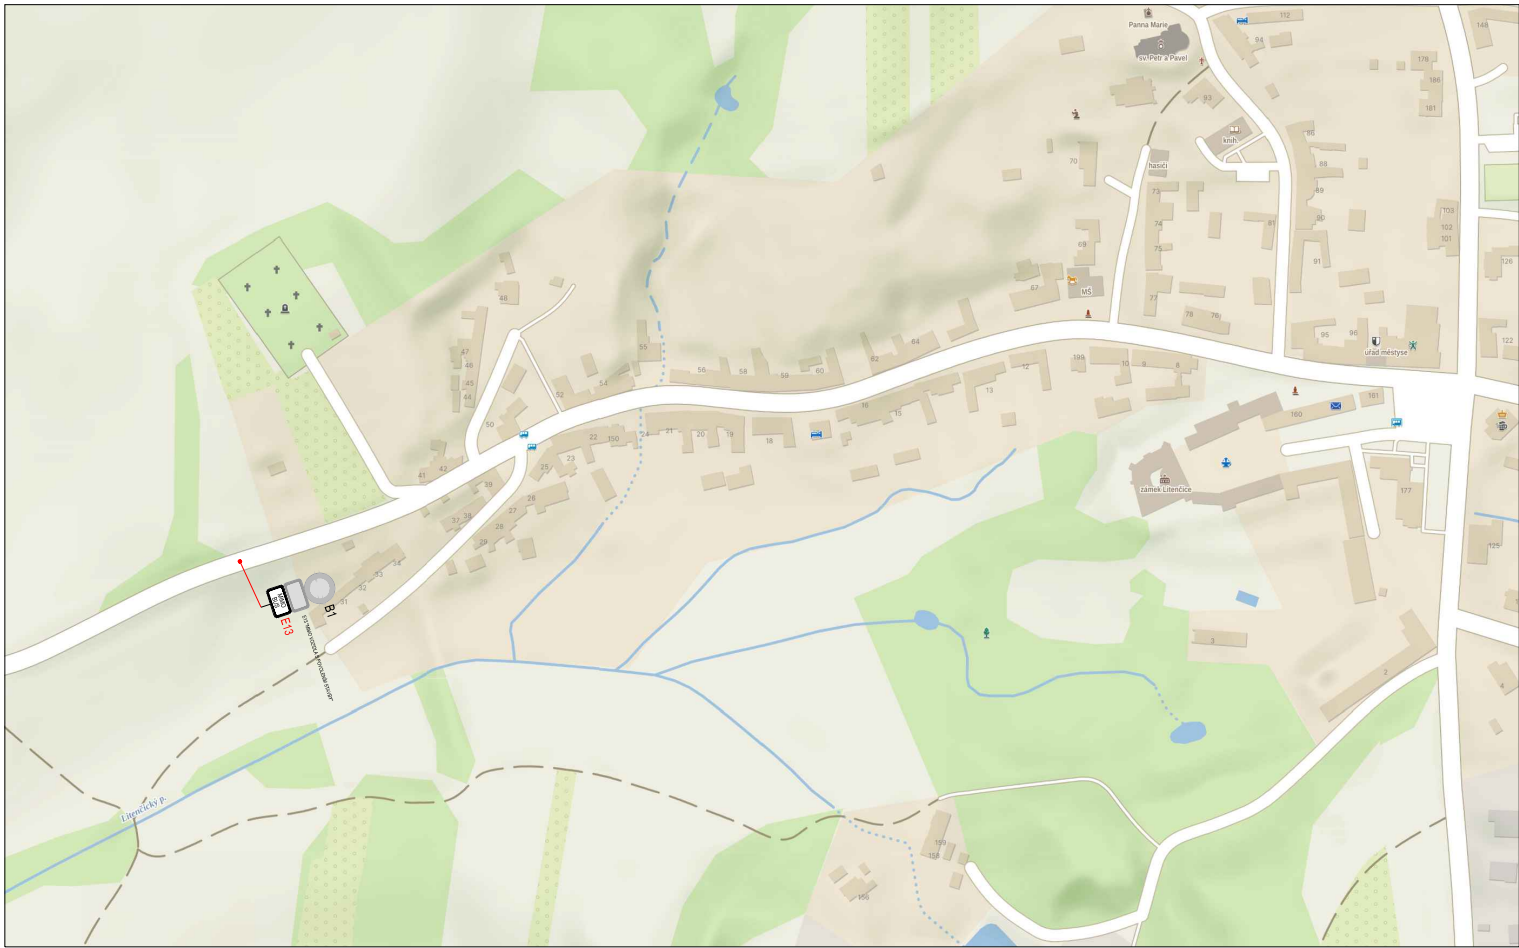

LEGENDA:

 A15 STÁVAJÍCÍ DOPR.ZN.

 A15 DOČASNÉ DOPR.ZN.

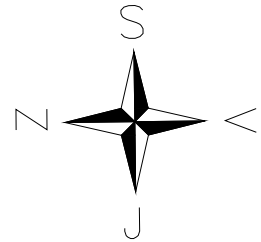

OBJEDNATEL:	SKANSKA a.s.	ROAD MARK
NÁZEV ZAKÁZKY:	SILNICE III/43339, III/43346: LITENČICE	KRESLIL: Bc. Jan ŠVARC
NÁZEV OBJEKTU:	PŘECHODNÁ ÚPRAVA PROVOZU	DATUM: 08/2025
NÁZEV VÝKRESU:	III.ETAPA	FORMÁT: 4xA4
		STUPEŇ: TP
		Č.ZAKÁZKY: 25ZAK060
		Č.VÝKRESU: 03