


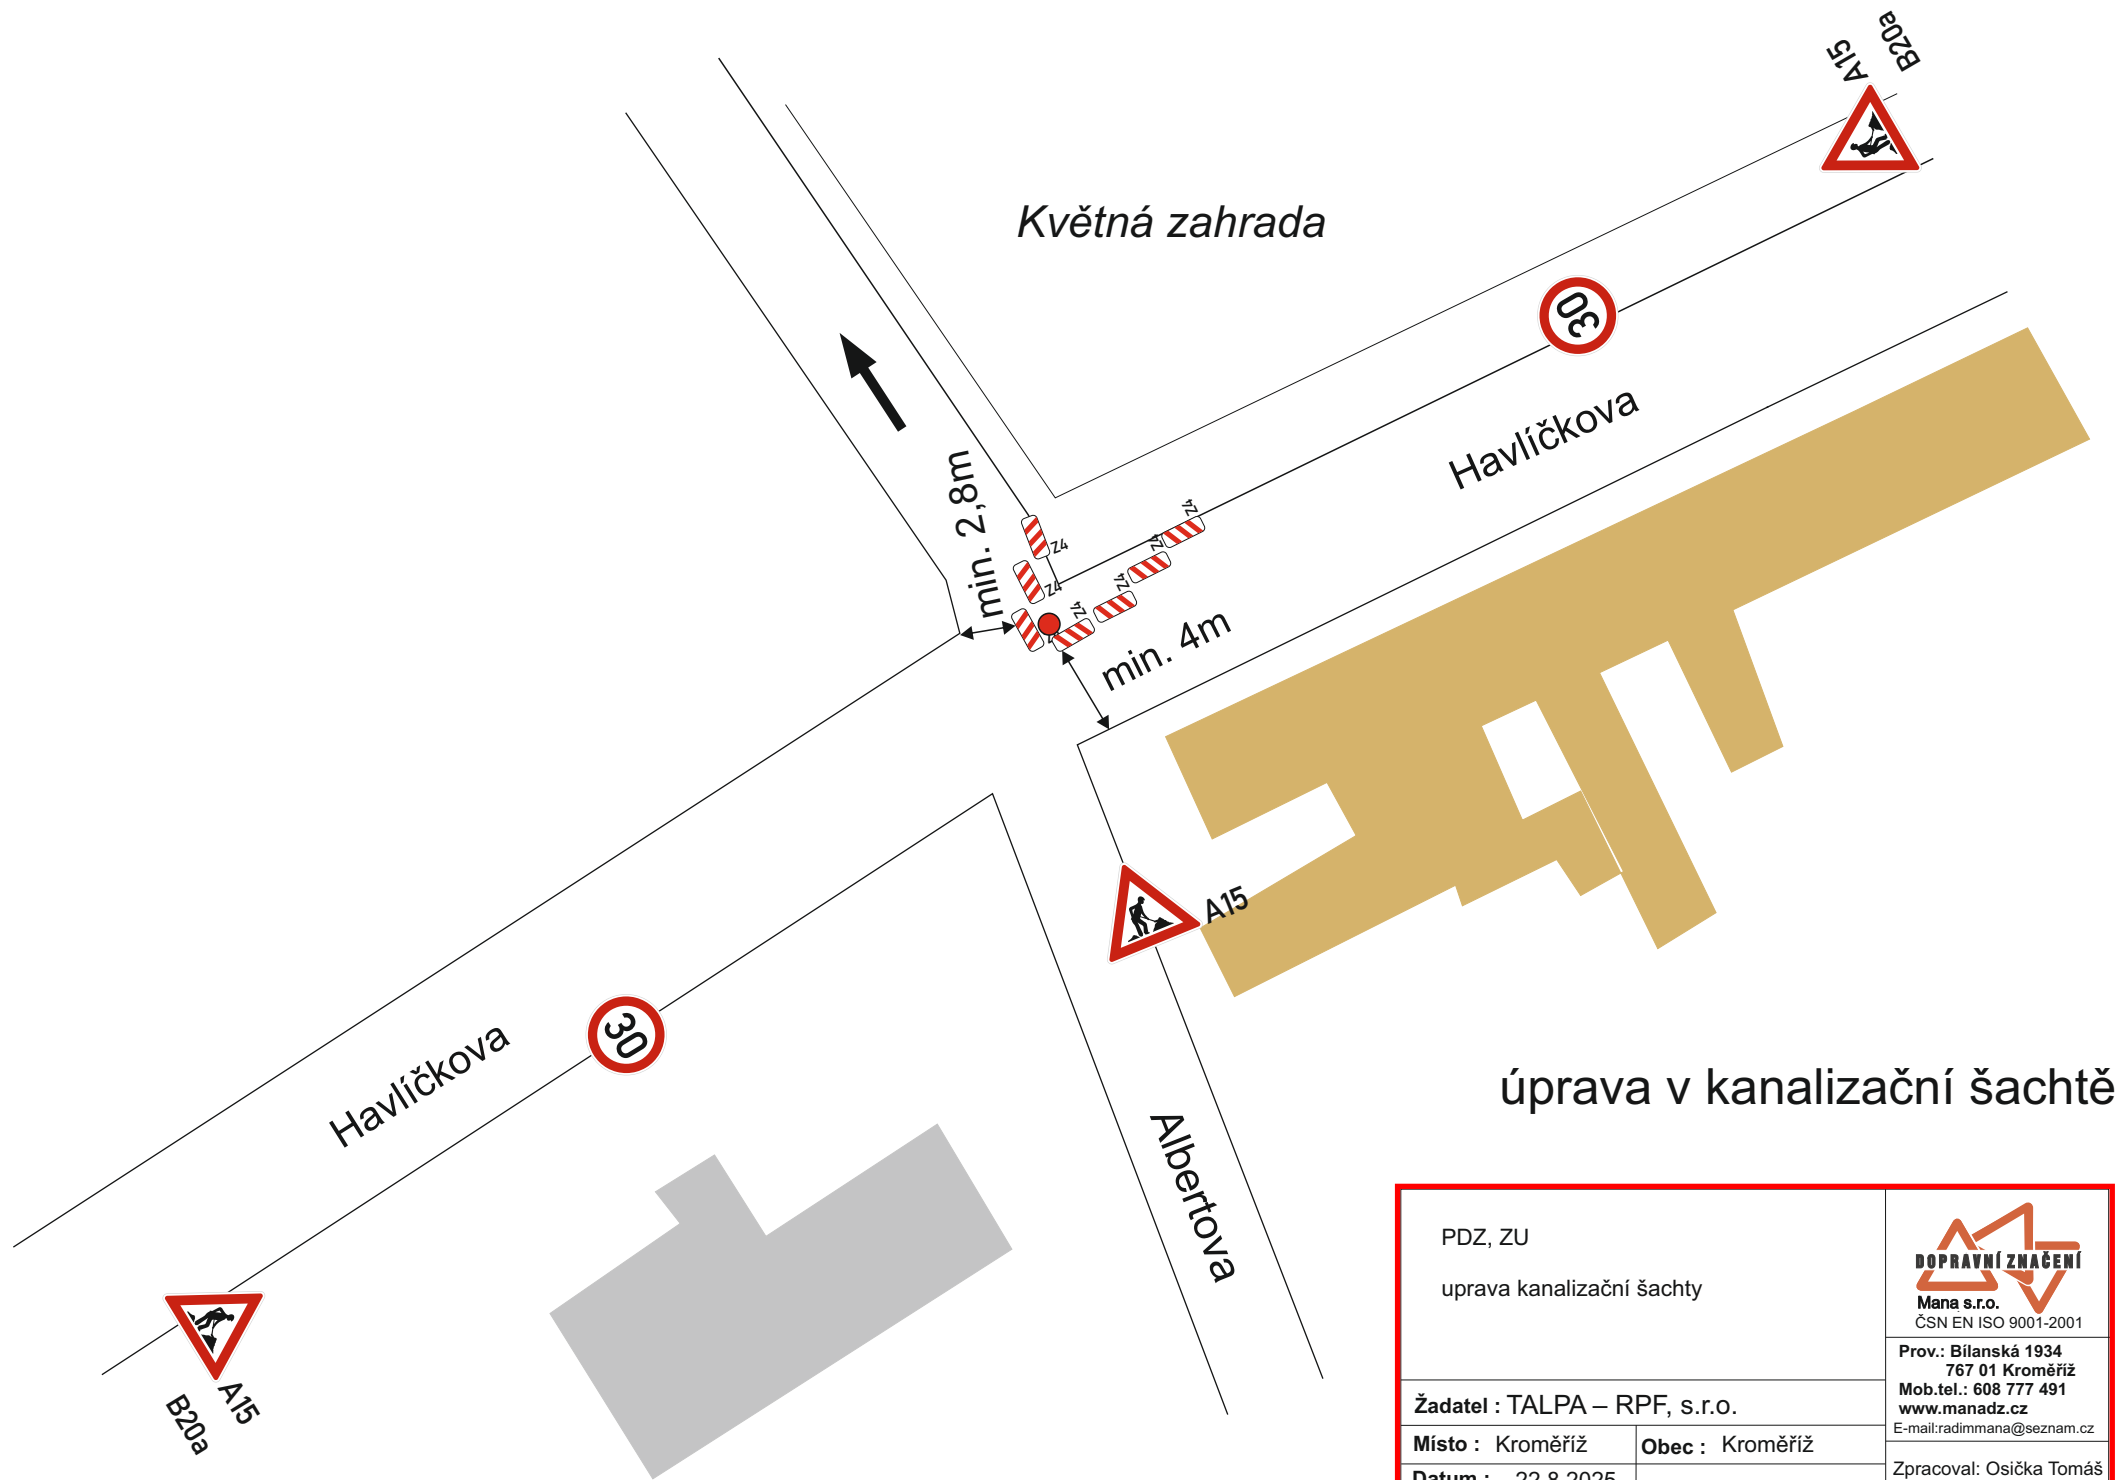

úprava v kanalizační šachtě

PDZ, ZU uprava kanalizační šachty		 DOPRAVNÍ ZNAČENÍ Mana s.r.o. ČSN EN ISO 9001-2001
Žadatel : TALPA – RPF, s.r.o.		Prov.: Bílanská 1934 767 01 Kroměříž Mob.tel.: 608 777 491 www.manadz.cz E-mail: radimmana@seznam.cz
Místo : Kroměříž	Obec : Kroměříž	Zpracoval: Osička Tomáš
Datum : 22.8.2025		