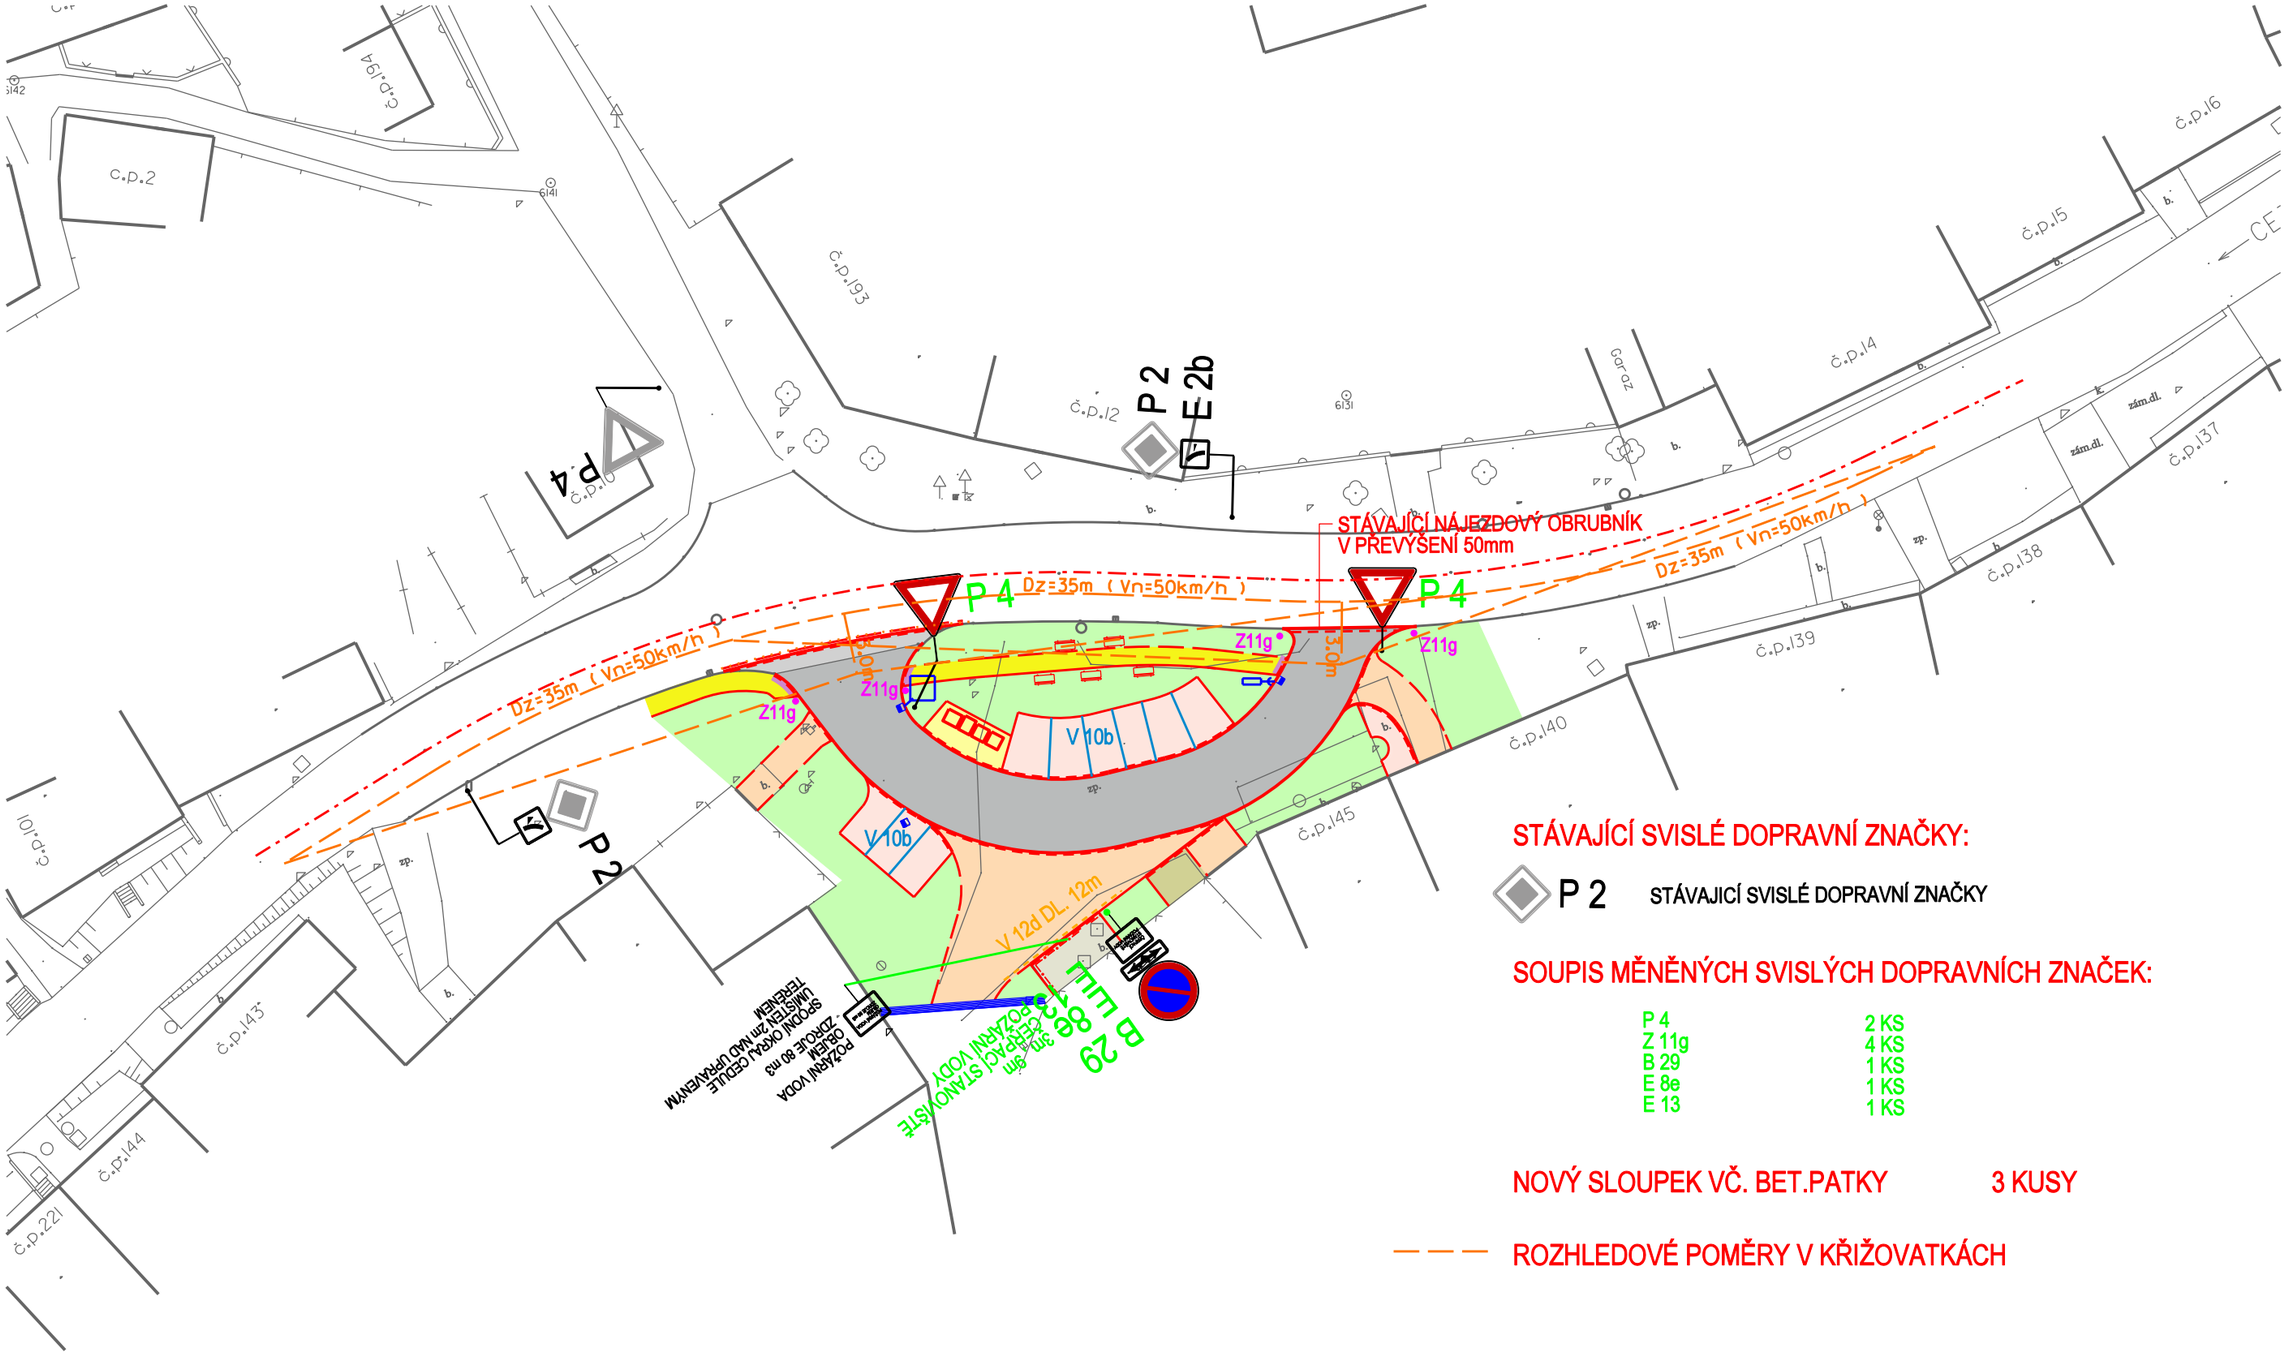

STÁVAJÍCÍ SVISLÉ DOPRAVNÍ ZNAČKY:

P 2 STÁVAJICÍ SVISLÉ DOPRAVNÍ ZNAČKY

SOUPIS MĚNĚNÝCH SVISLÝCH DOPRAVNÍCH ZNAČEK:

P 4	2 KS
Z 11g	4 KS
B 29	1 KS
E 8e	1 KS
E 13	1 KS

NOVÝ SLOUPEK VČ. BET.PATKY 3 KUSY

ROZHLEDOVÉ POMĚRY V KŘIŽOVATKÁCH

VÝŠKOVÝ SYSTÉM B.p.v:
SOUŘADNÝ SYSTÉM JTSK

ODPOVĚDNÝ PROJEKTANT :	VYPRACOVAL :		
ING. ŠKRABAL	ING. JAROŠ		
KRAJ:	ZLÍNSKÝ	OBEC	ROŠTÍN
INVESTOR:	OBEC ROŠTÍN		

STAVBA:

ROŠTÍN
ÚPRAVA VEŘEJNÉHO PROSTRANSTVÍ

DATUM	03.2020
FORMÁT	2 A4
STUPEŇ	DÚSP/PDPS
REVIZE	-

SITUACE DOPRAVNÍHO ZNAČENÍ

MĚŘ. 1:500

Č.V. D 101-5