


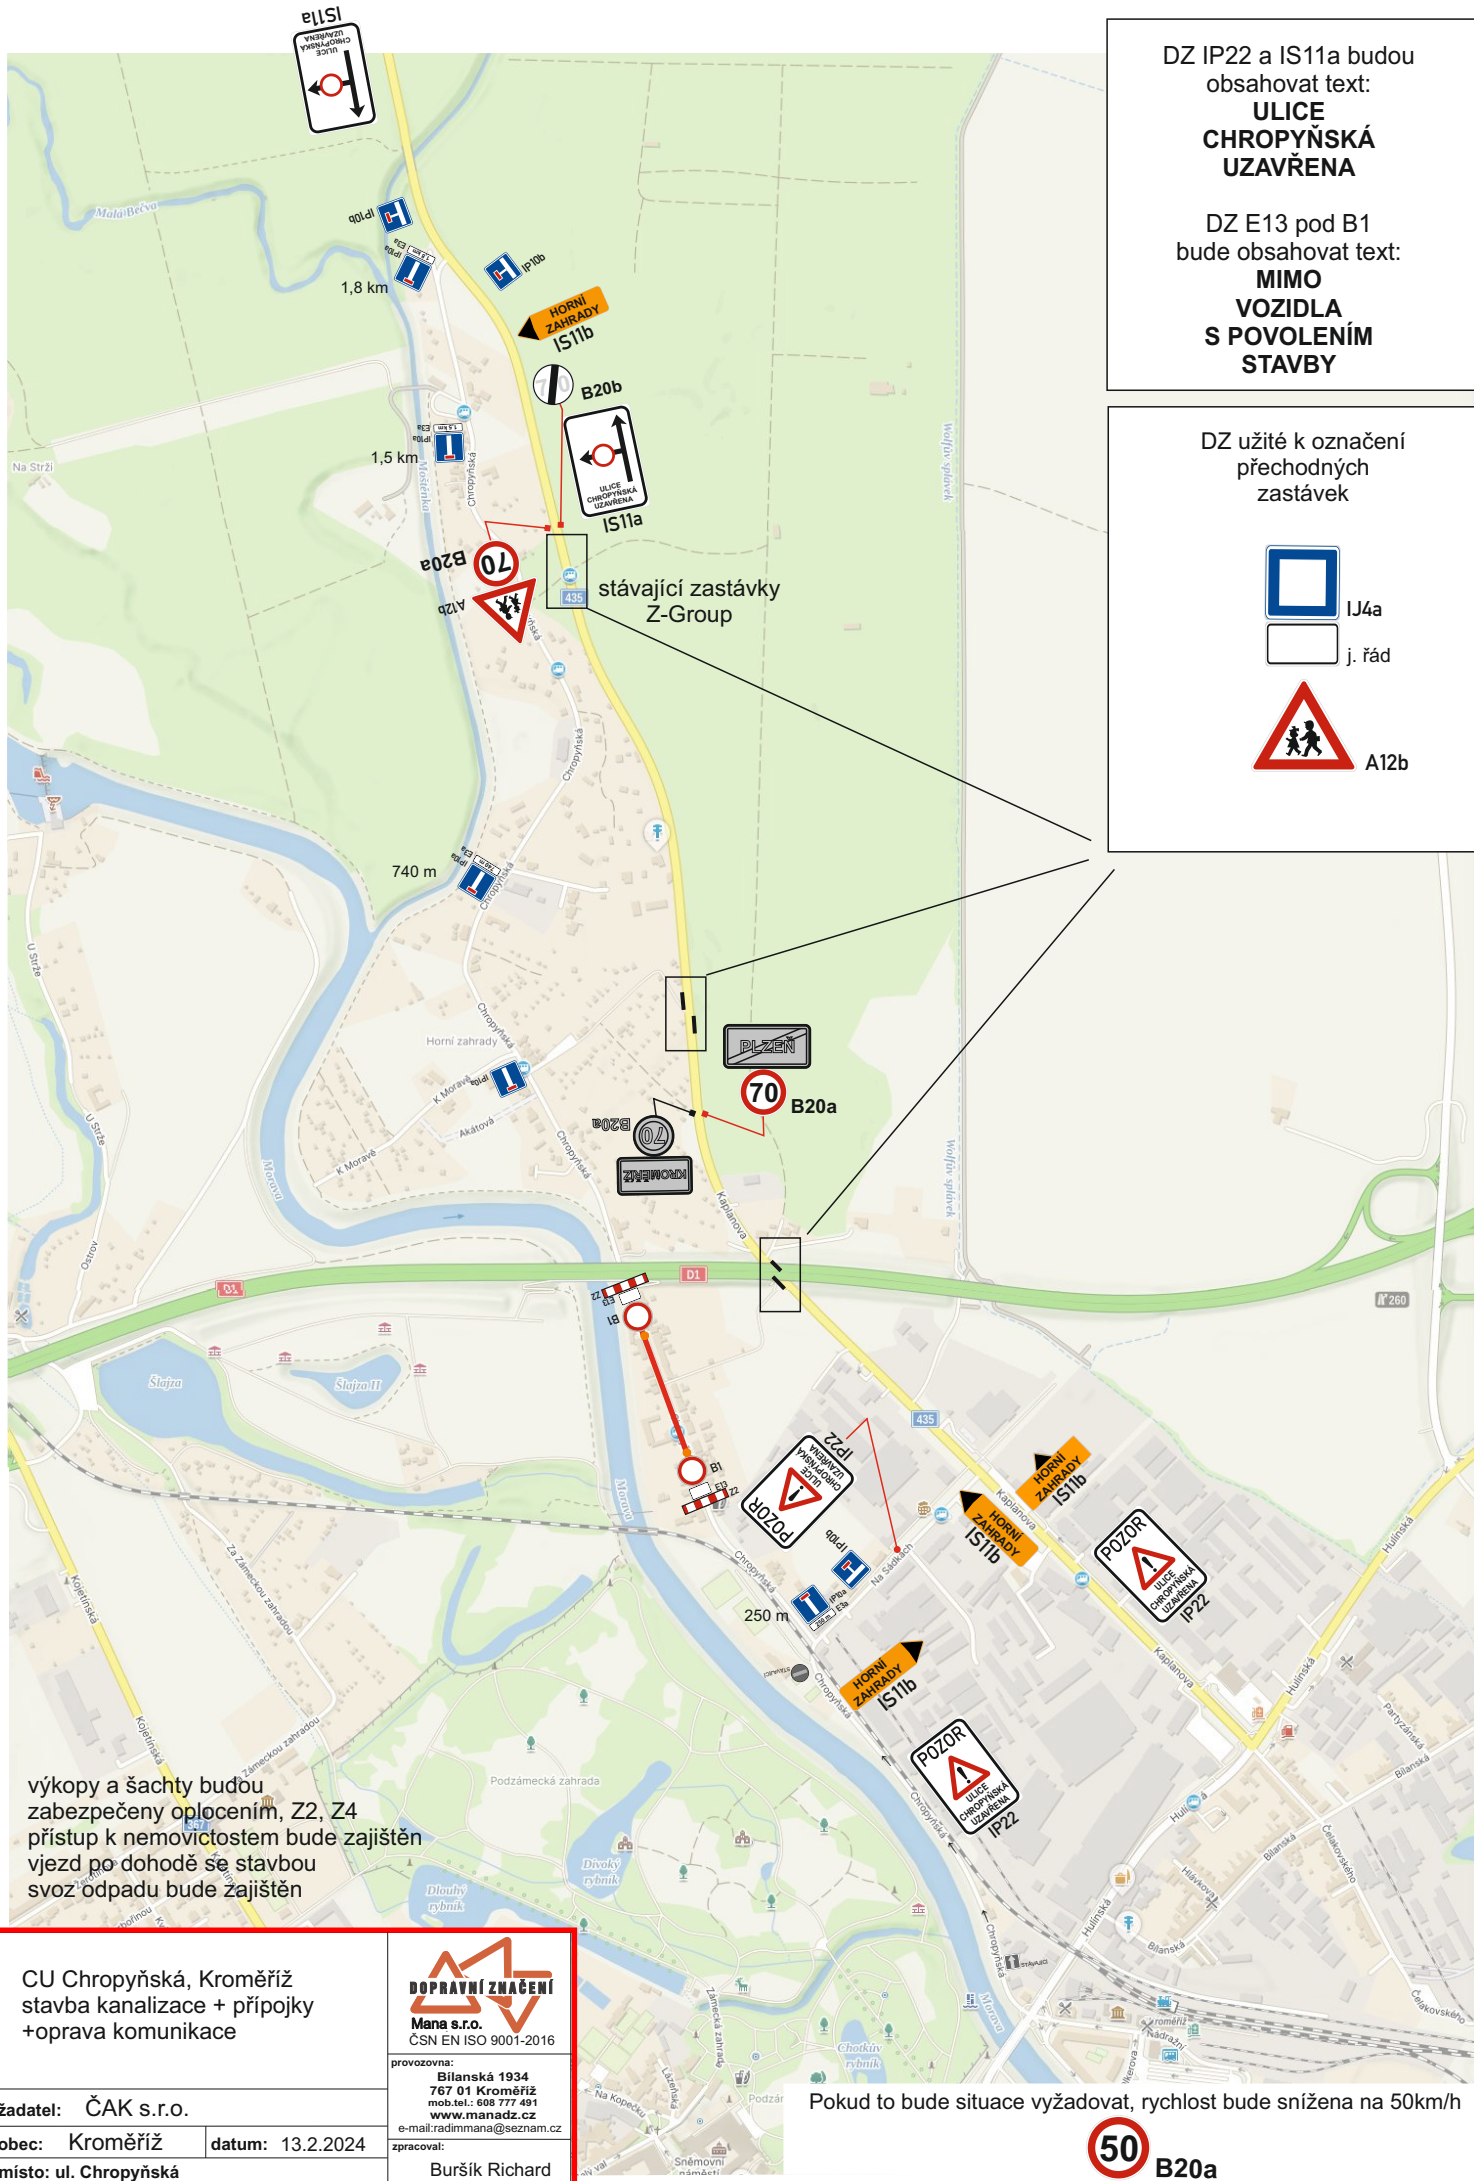

DZ IP22 a IS11a budou obsahovat text:
**ULICE
CHROPYŇSKÁ
UZAVŘENA**

DZ E13 pod B1
bude obsahovat text:
**MIMO
VOZIDLA
S POVOLENÍM
STAVBY**

DZ užitá k označení
přechodných
zastávek



IJ4a



j. řad



A12b

výkopy a šachty budou
zabezpečeny oplocením, Z2, Z4
přístup k nemovitostem bude zajištěn
vjezd po dohodě se stavbou
svoz odpadu bude zajištěn

CU Chropynská, Kroměříž
stavba kanalizace + přípojky
+ oprava komunikace

DOPRAVNÍ ZNAČENÍ
Mana s.r.o.
CSN EN ISO 9001-2016

provozovna:
Bilanská 1934
767 01 Kroměříž
mobitel: 608 777 491
www.manadz.cz
e-mail: radimmana@seznam.cz

zpracoval:
Buršík Richard

zadatel: ČAK s.r.o.

obec: Kroměříž

datum: 13.2.2024

místo: ul. Chropynská

Pokud to bude situace vyžadovat, rychlost bude snížena na 50km/h



B20a