
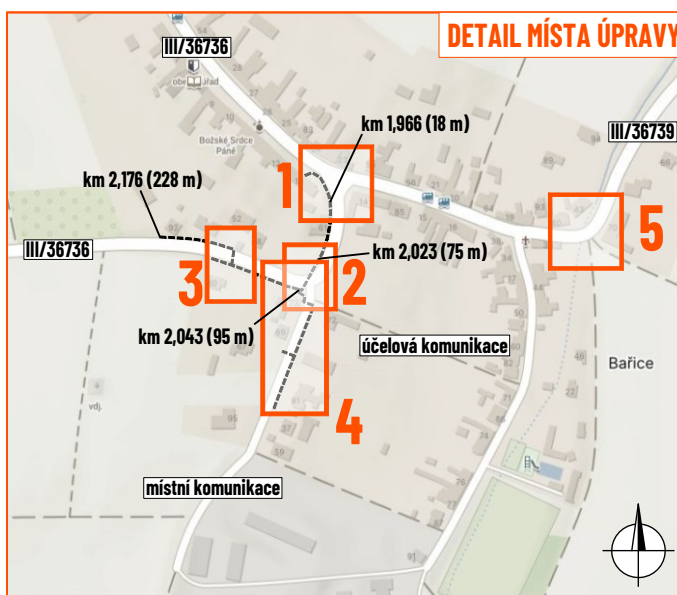
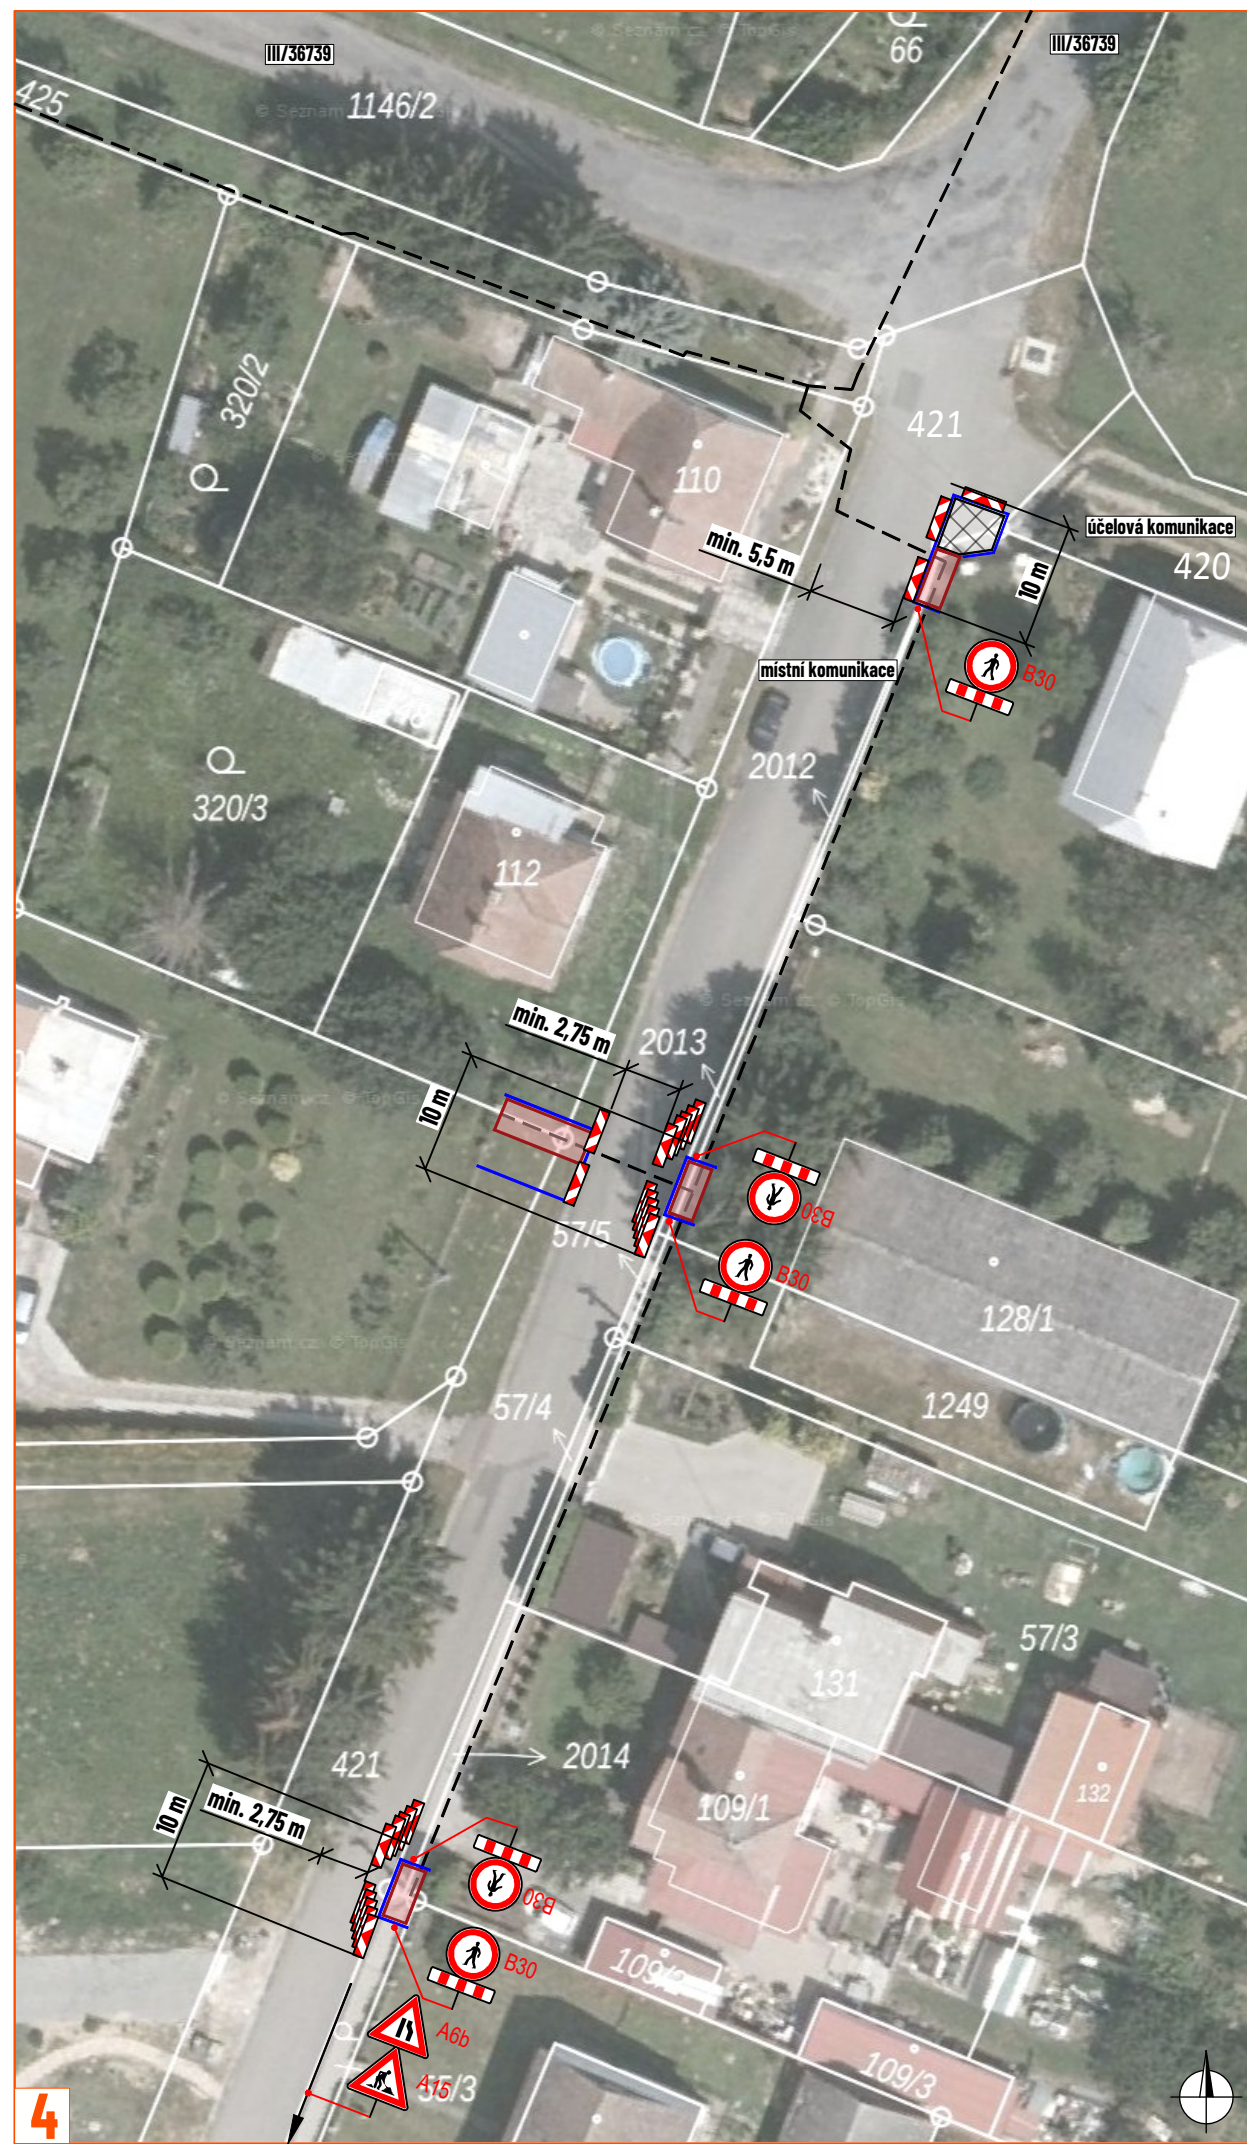
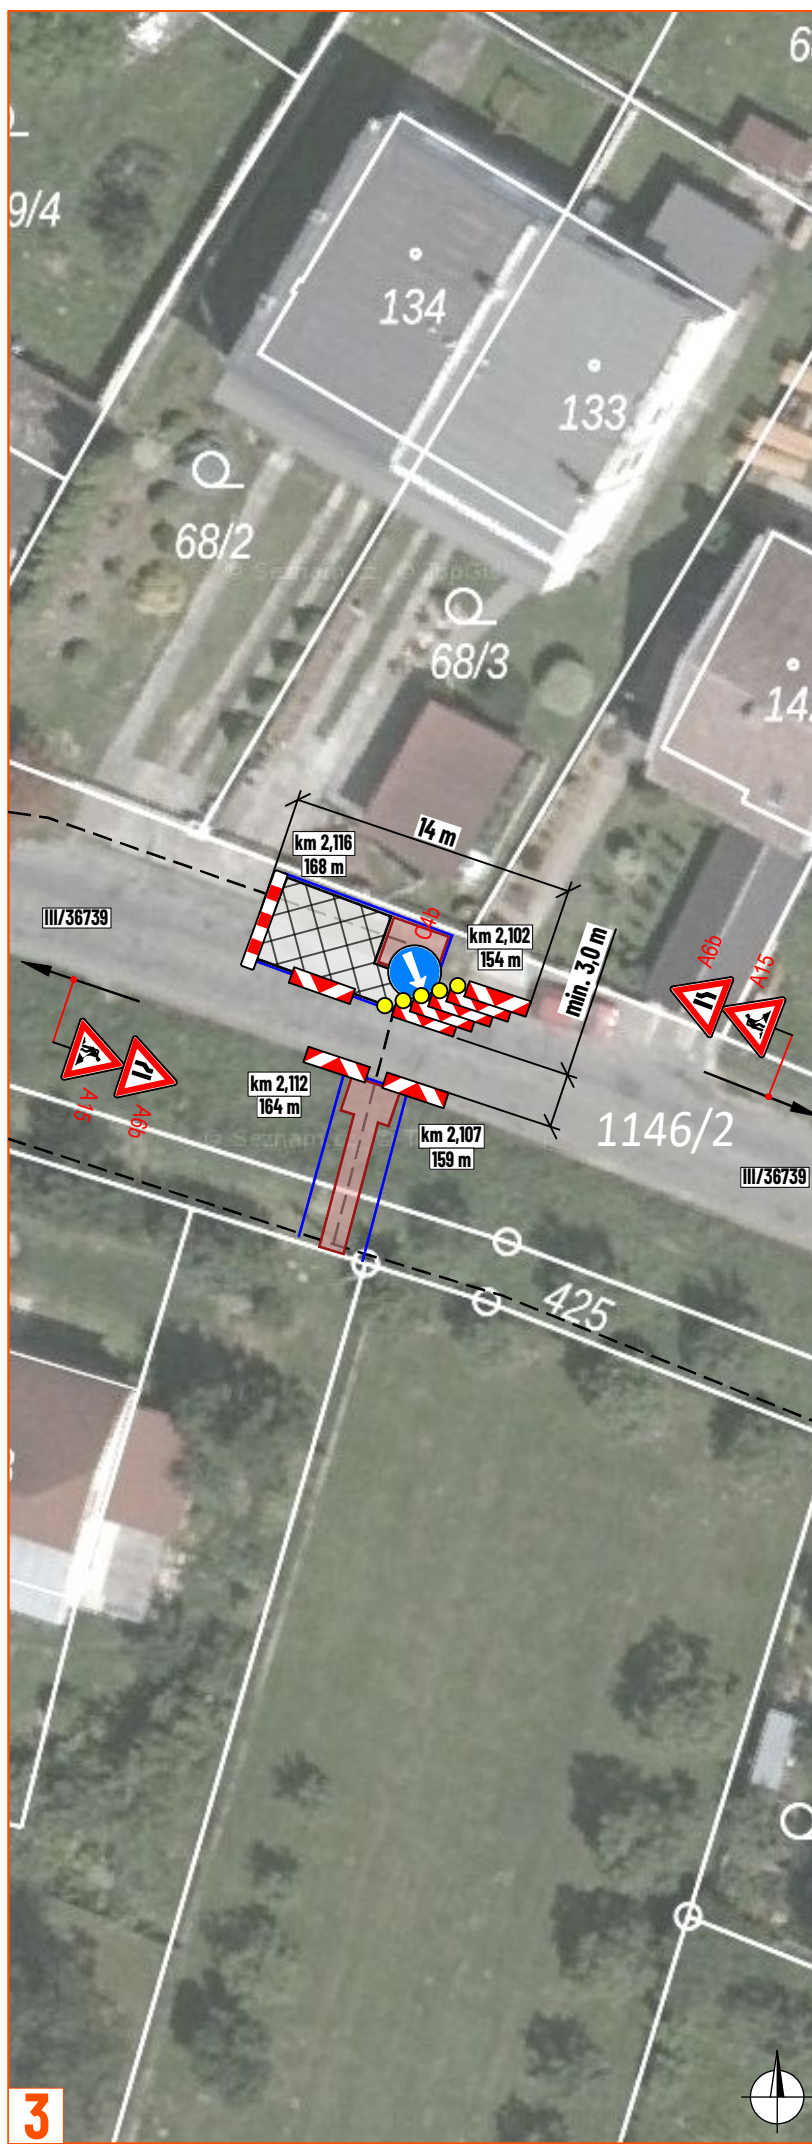
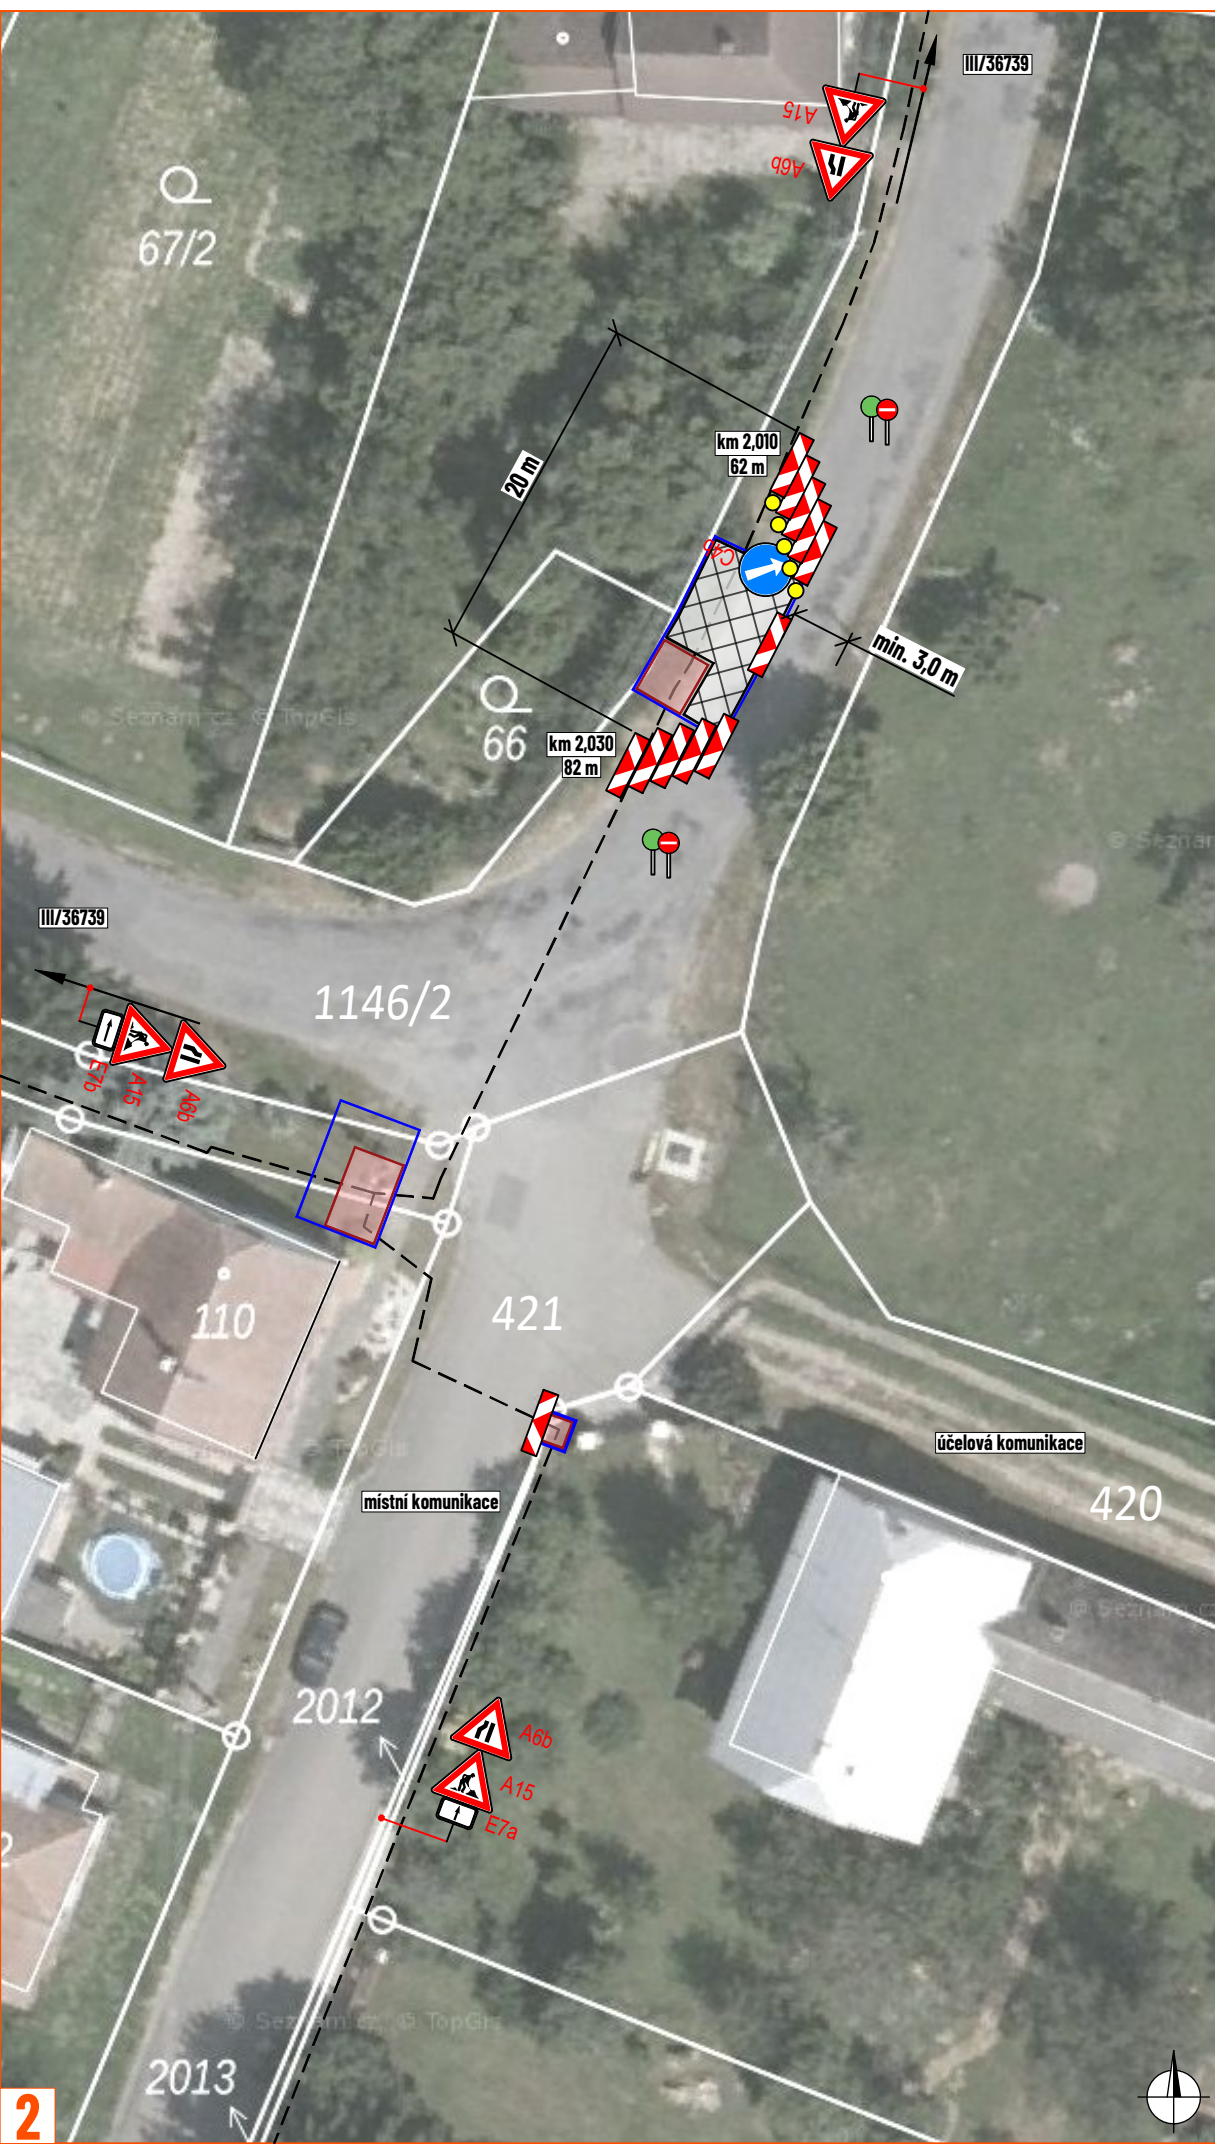
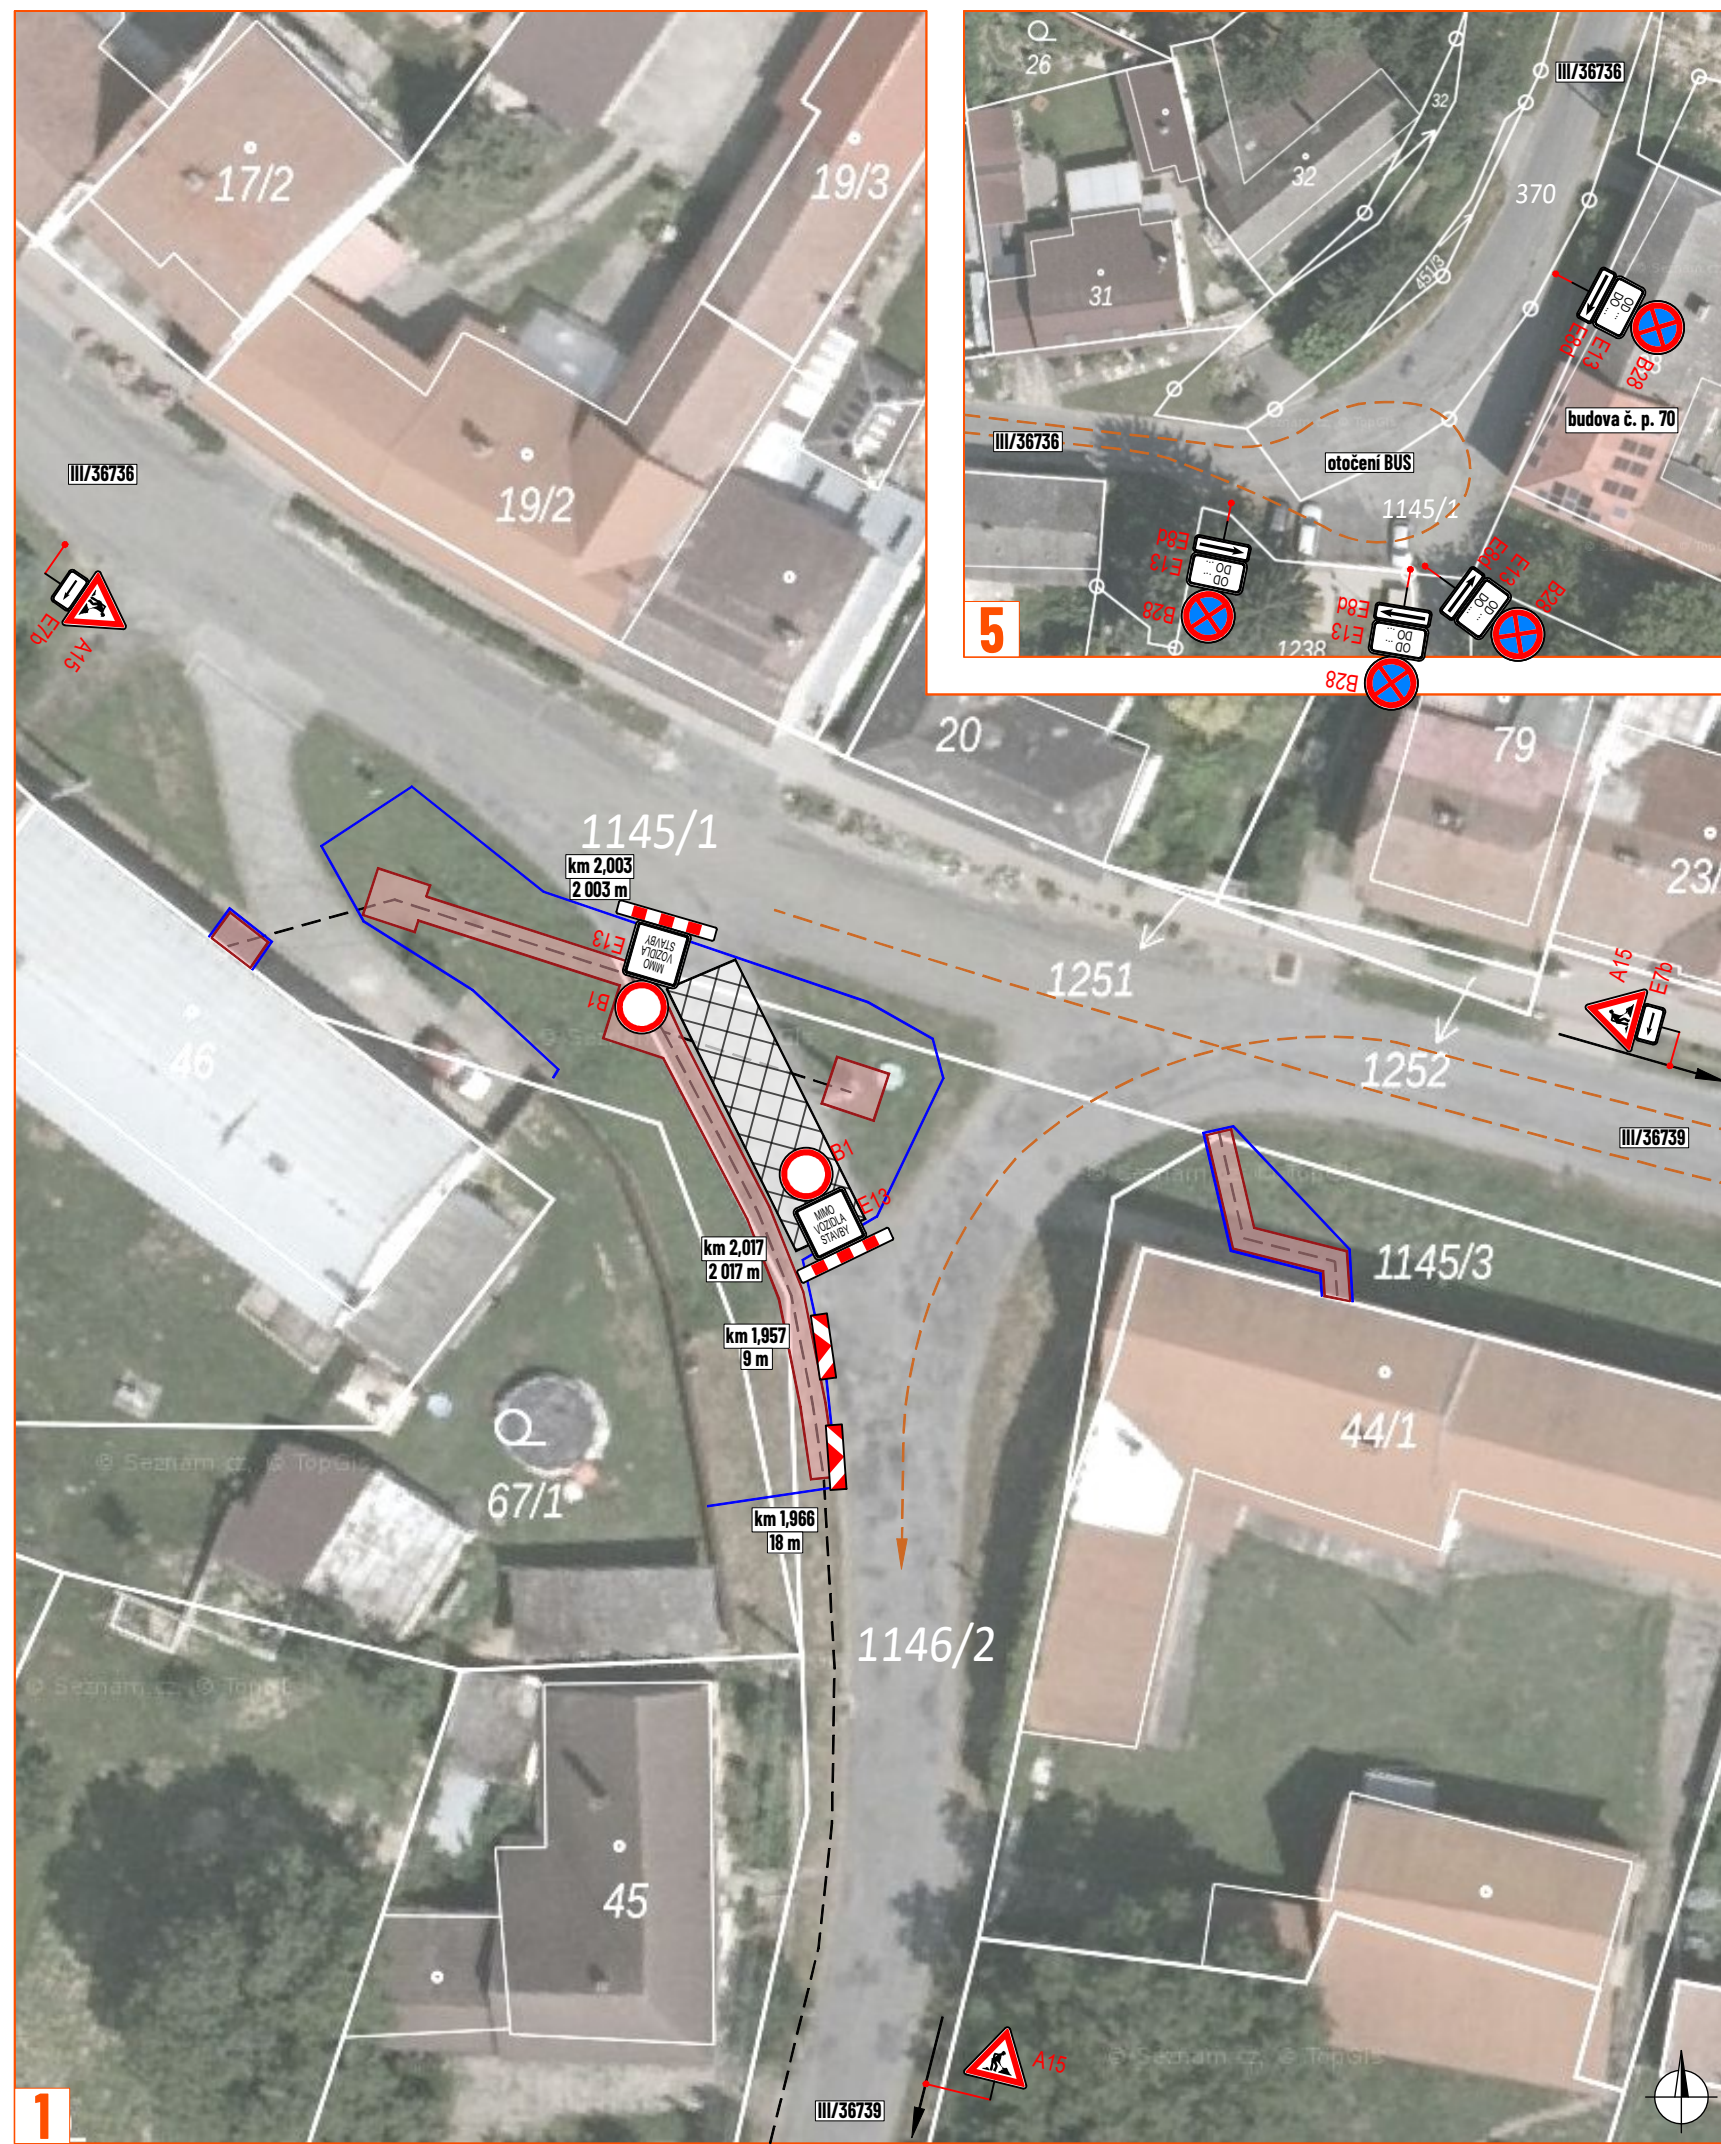



- sílnice III/36739, stanícen km 1,966 - km 2,023 (18 - 75 m) a km 2,043 - km 2,176 (95 - 228 m)
- dĺžka pracovného miesta 20 m
- priemer ná šírka min. 3,0 m
- v nepretržitých úsečkách budú vozidlá zastavované odpovednými proskolenými osobami s vyslačkami a terčí pro střídávající Z8d
- při práci na druhé straně komunikace se využije otočné schéma
- po skončení pracovní doby (7:30 - 15:00) bude zábor z komunikace skličen včetně přechodného dopravního značení, výkopy budou zasypány nebo zabezpečeny protí pádu osob

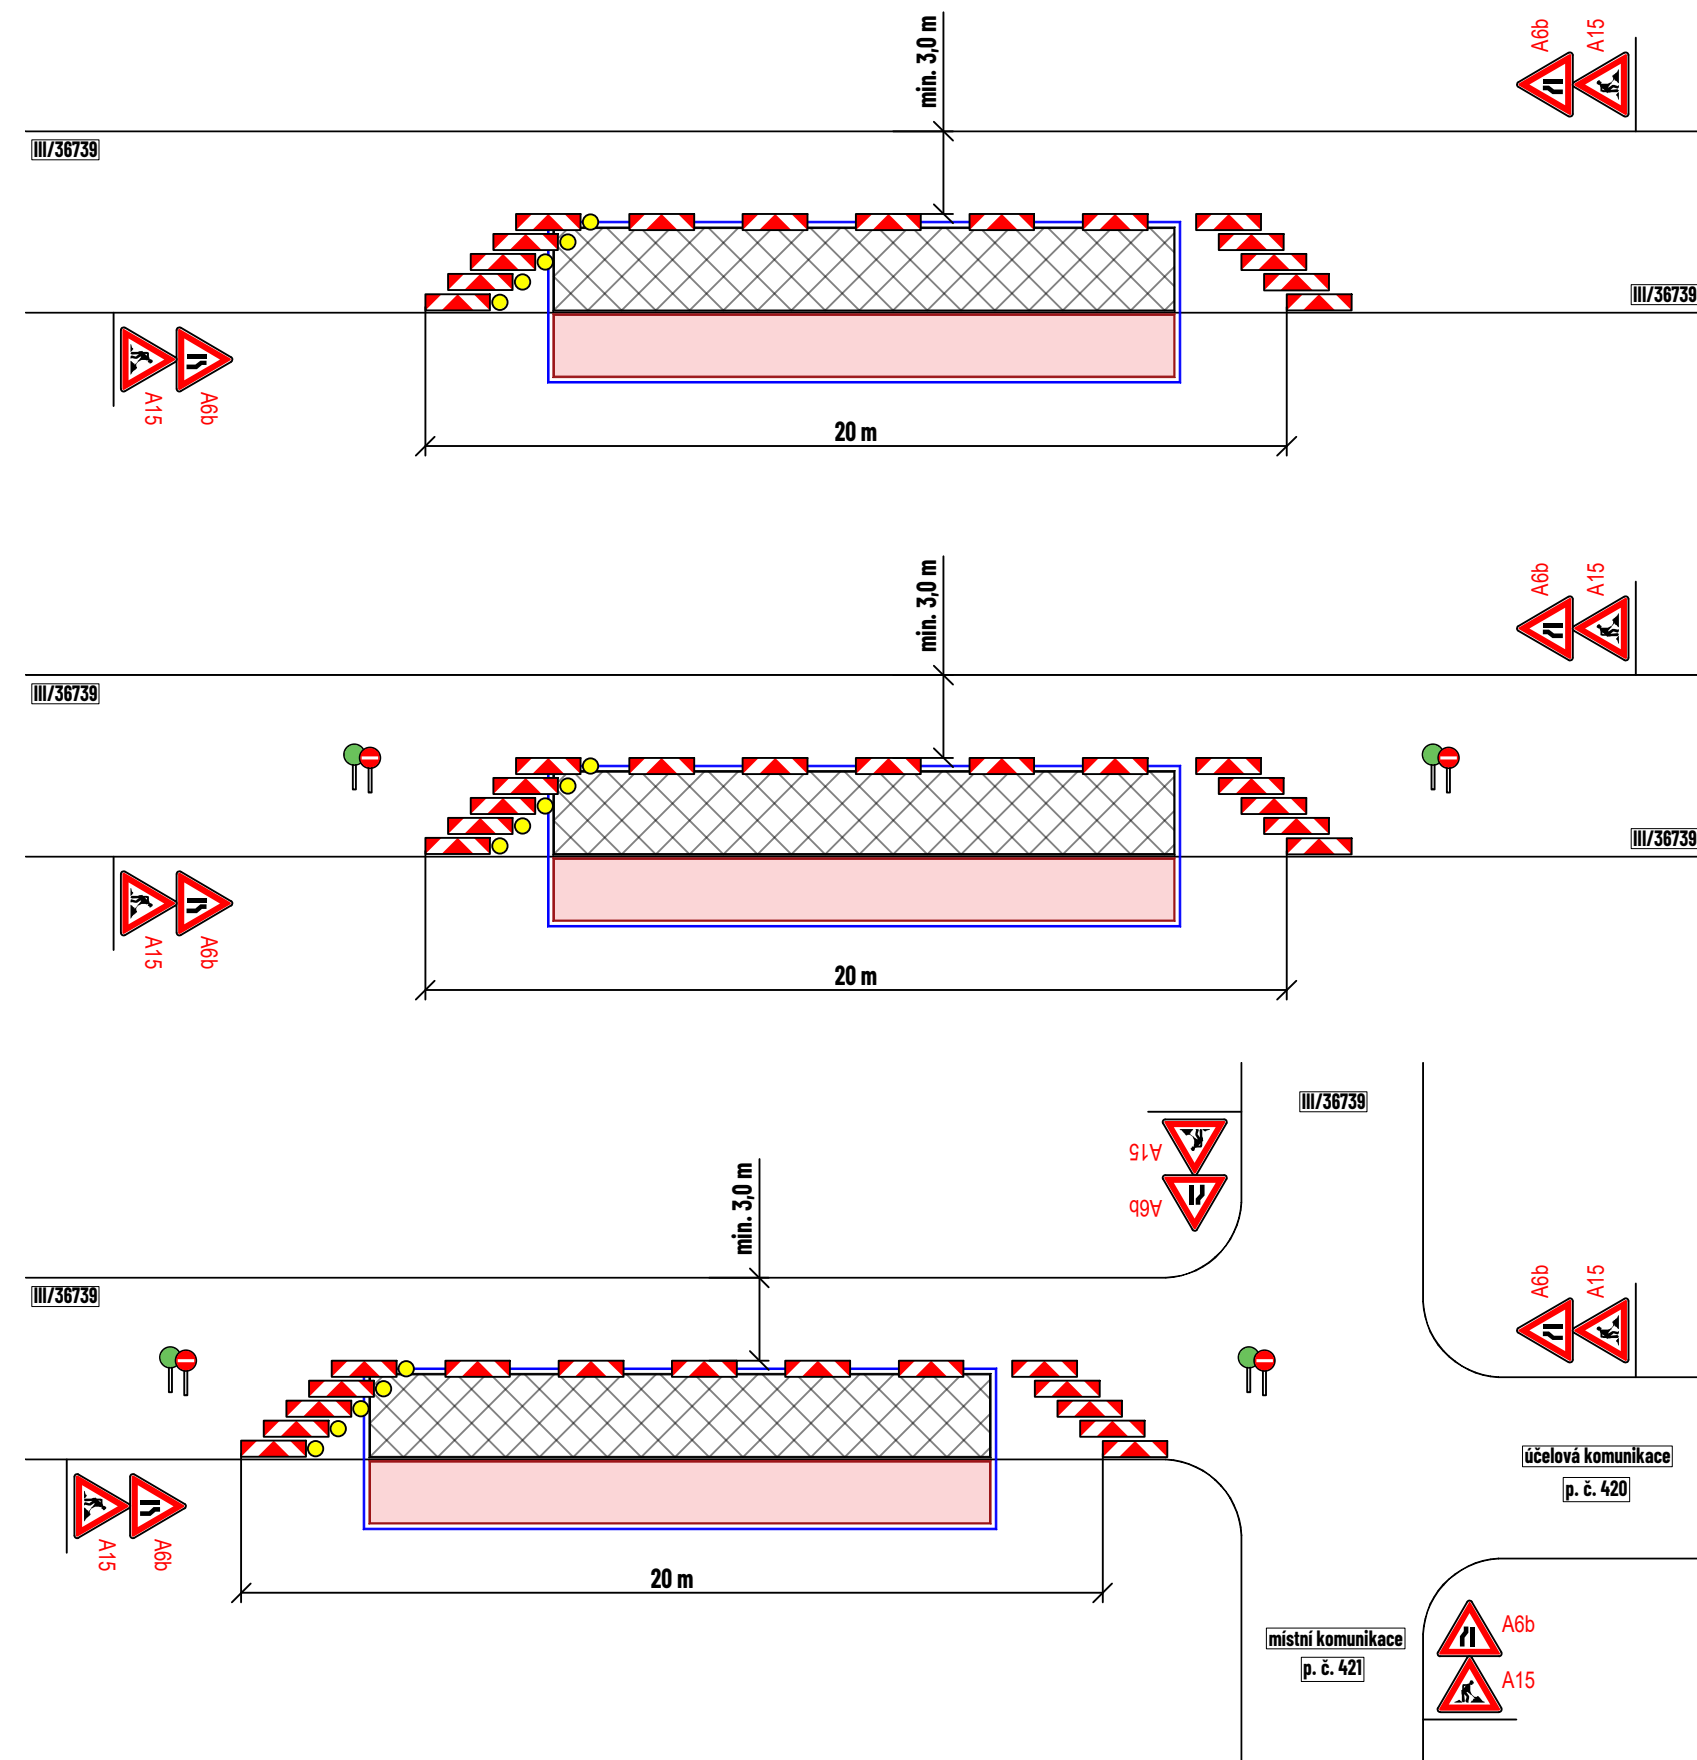

	- pracovné miesto		- zpevňená plocha pre BUS
	- manipulačný priestor / technika na komunikáciu		
	- trasa kabeľu NN		- mobilní oplotení
	P2		
	- navrhnuté prechodné svietle dopravné značenie		
	P2		
	- stávajúce svietle dopravné značenie		
	P2		
	- zneplatnené stávajúce svietle dopravné značenie		
	- proskolená osoba zastavujúci vozidlo s Zbď		

Souhlasíme s přechodnou úpravou provozu, uzavírkou a zvláštním užíváním pozemní komunikace. V souladu s ustanovením § 36 odst. 3 zák. č. 500/2004 Sb., správního řádu se vzdáváme práva vyjádřit se k podkladům rozhodnutí.

Dopravní značení, které bude v rozporu s přechodným dopravním značením, bude dočasně zneplatněno.

 ZOBROJ MAPOVÝCH PODKLADŮ		Mapy.cz © Seznam.cz a.s.			
VYPRACOVAL UPRAVIL		ŠMÍDOVA		 NVB LINE s.r.o. Cukrovar 716 768 21 Kosičky www.vnbline.cz smidova@vnbline.cz tel: 770 183 047	
KONTROLOVAL		JANATA			
INVESTOR		E.B.2 s.r.o.			
ZHOTOVITEL		ELMO a.s.			
NÁZEY STAVBY					
BAŘICE, OBNOVA NN					
DOPRAVNÍ INŽENÝRSKÁ OPATŘENÍ					
PRACOVNÍ PLOŠA					
FORMAT		1030 x 297			
DATUM		2. 9. 2025			
Č. ZAKÁZKY		ZK-25-1054			