


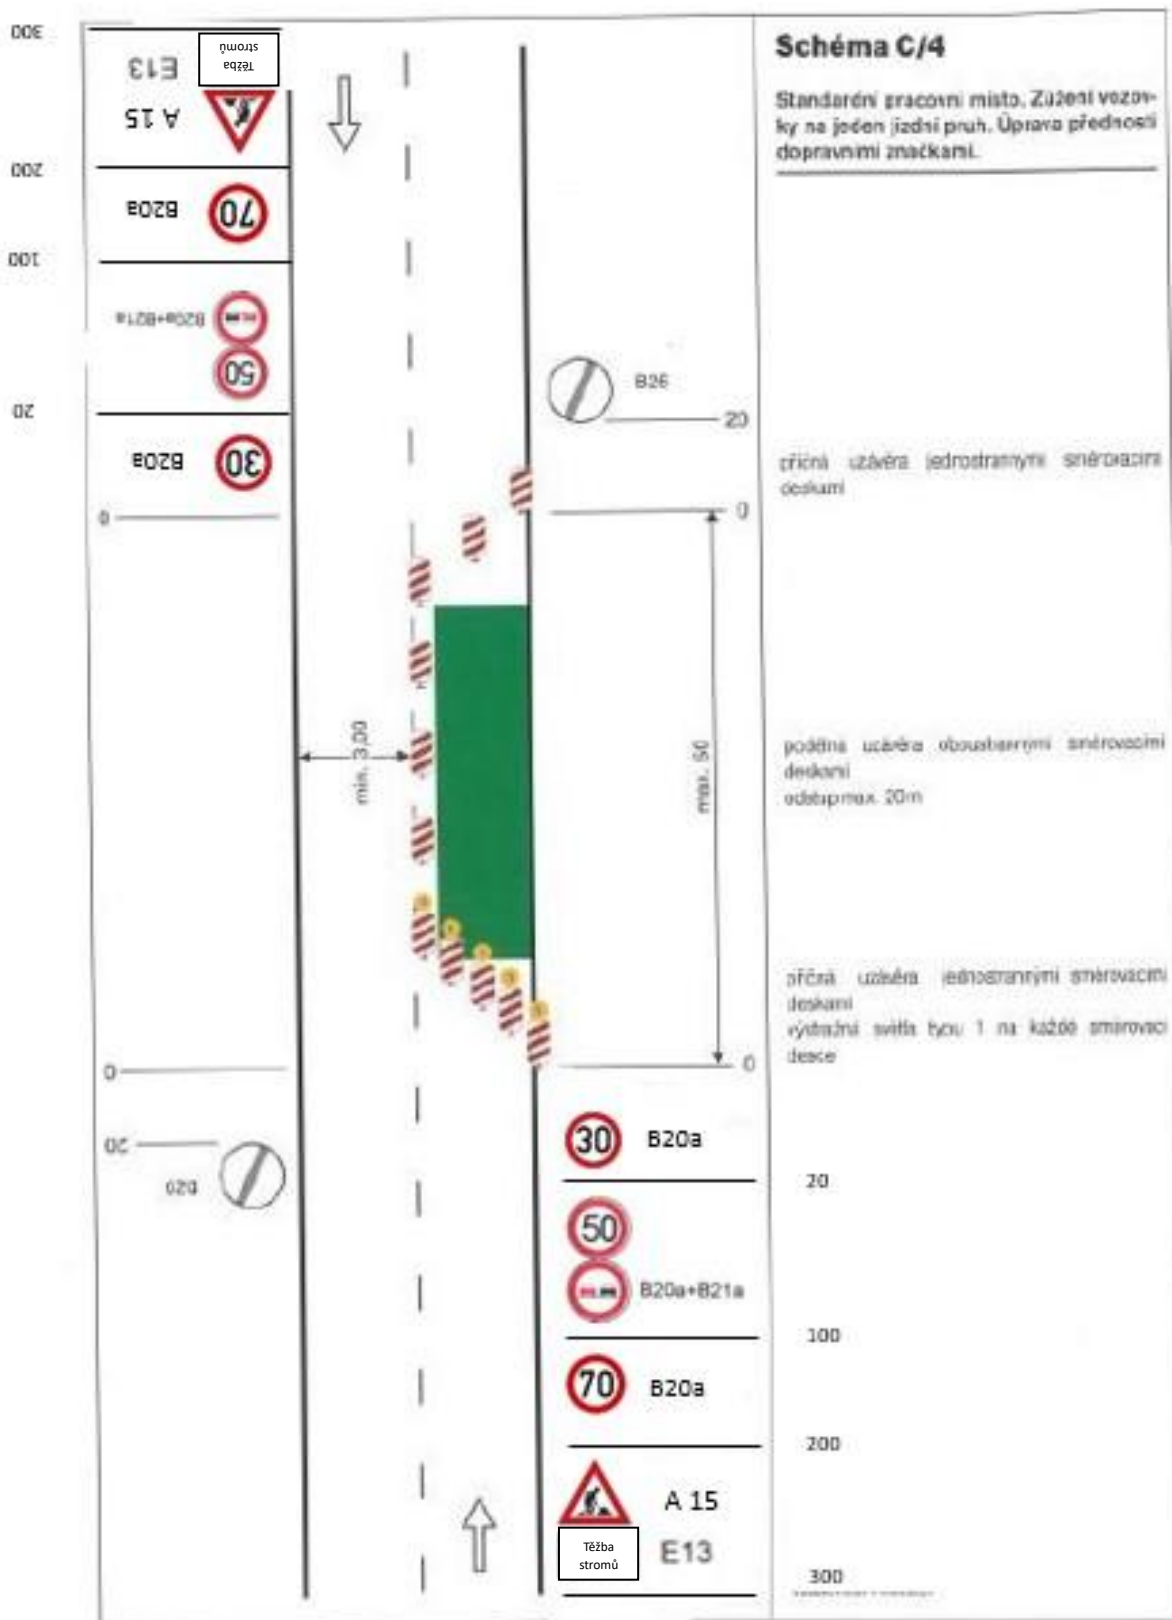

Název:	Návrh přechodného dopravního značení
Žadatel:	Arcibiskupské lesy a statky Olomouc s.r.o.
Zpracoval:	Ing. Jan Pangrác
Datum:	
Razítko, podpis:	Ing. Arnošt Buček Digitálně podepsal Ing. Arnošt Buček Datum: 2025.09.08 19:34:53 +02'00'