



CHODNÍK
ZA 50m
UZAVŘEN

E13

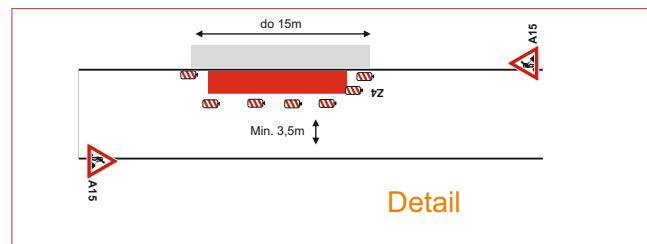

Pracovní místo v úseku mimo křižovatky

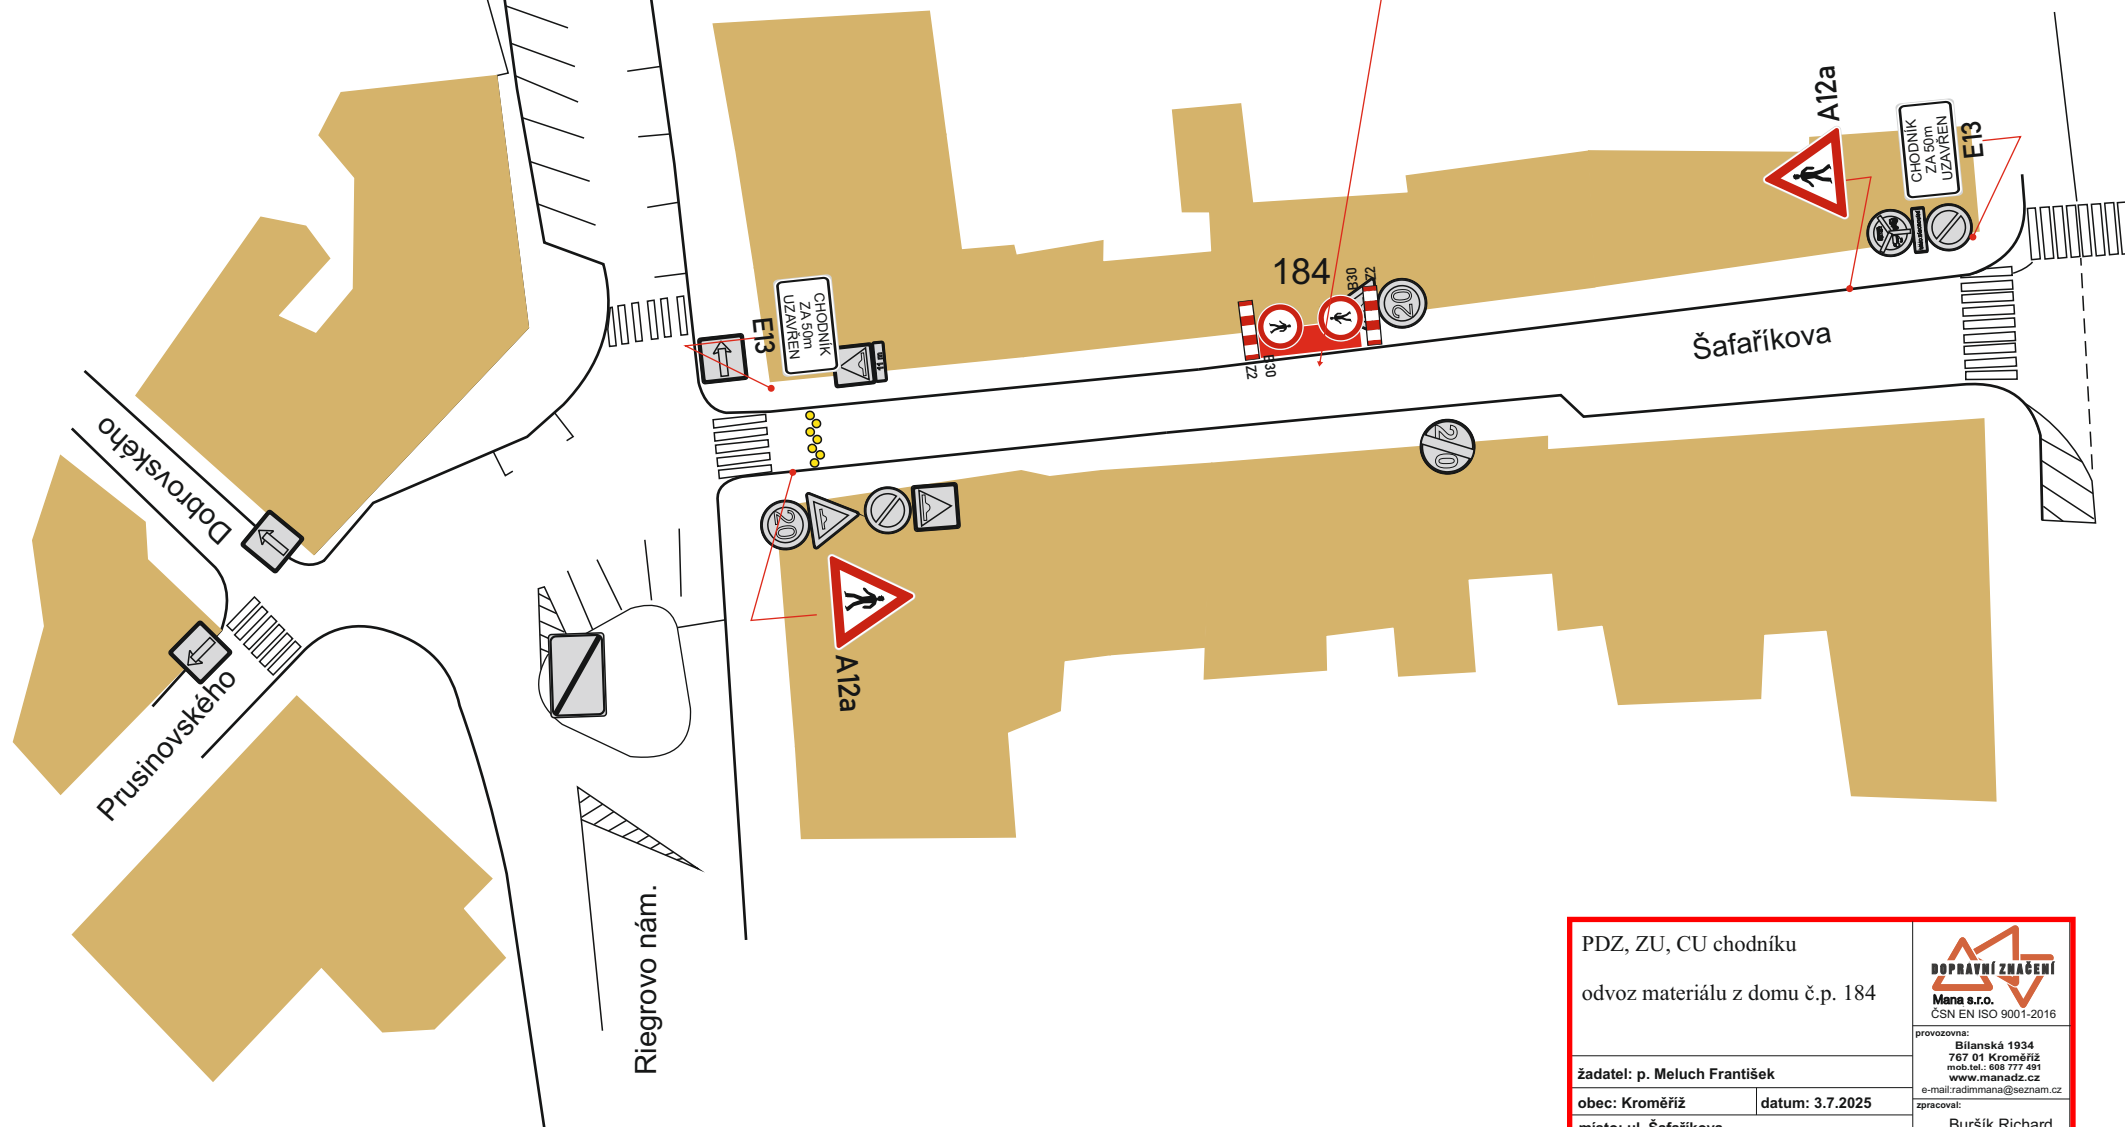

PDZ, ZU, CU chodníku

odvoz materiálu z domu č.p. 184

žadatel: p. Meluch František

obec: Kroměříž

datum: 3.7.2025

místo: ul. Šafaříkova



ČSN EN ISO 9001-2016

provázována:
Bilanská 1934
767 01 Kroměříž
mob.tel.: 698 777 491
www.manadz.cz

e-mail: radimmana@seznam.cz

zpracoval:

Buršík Richard