

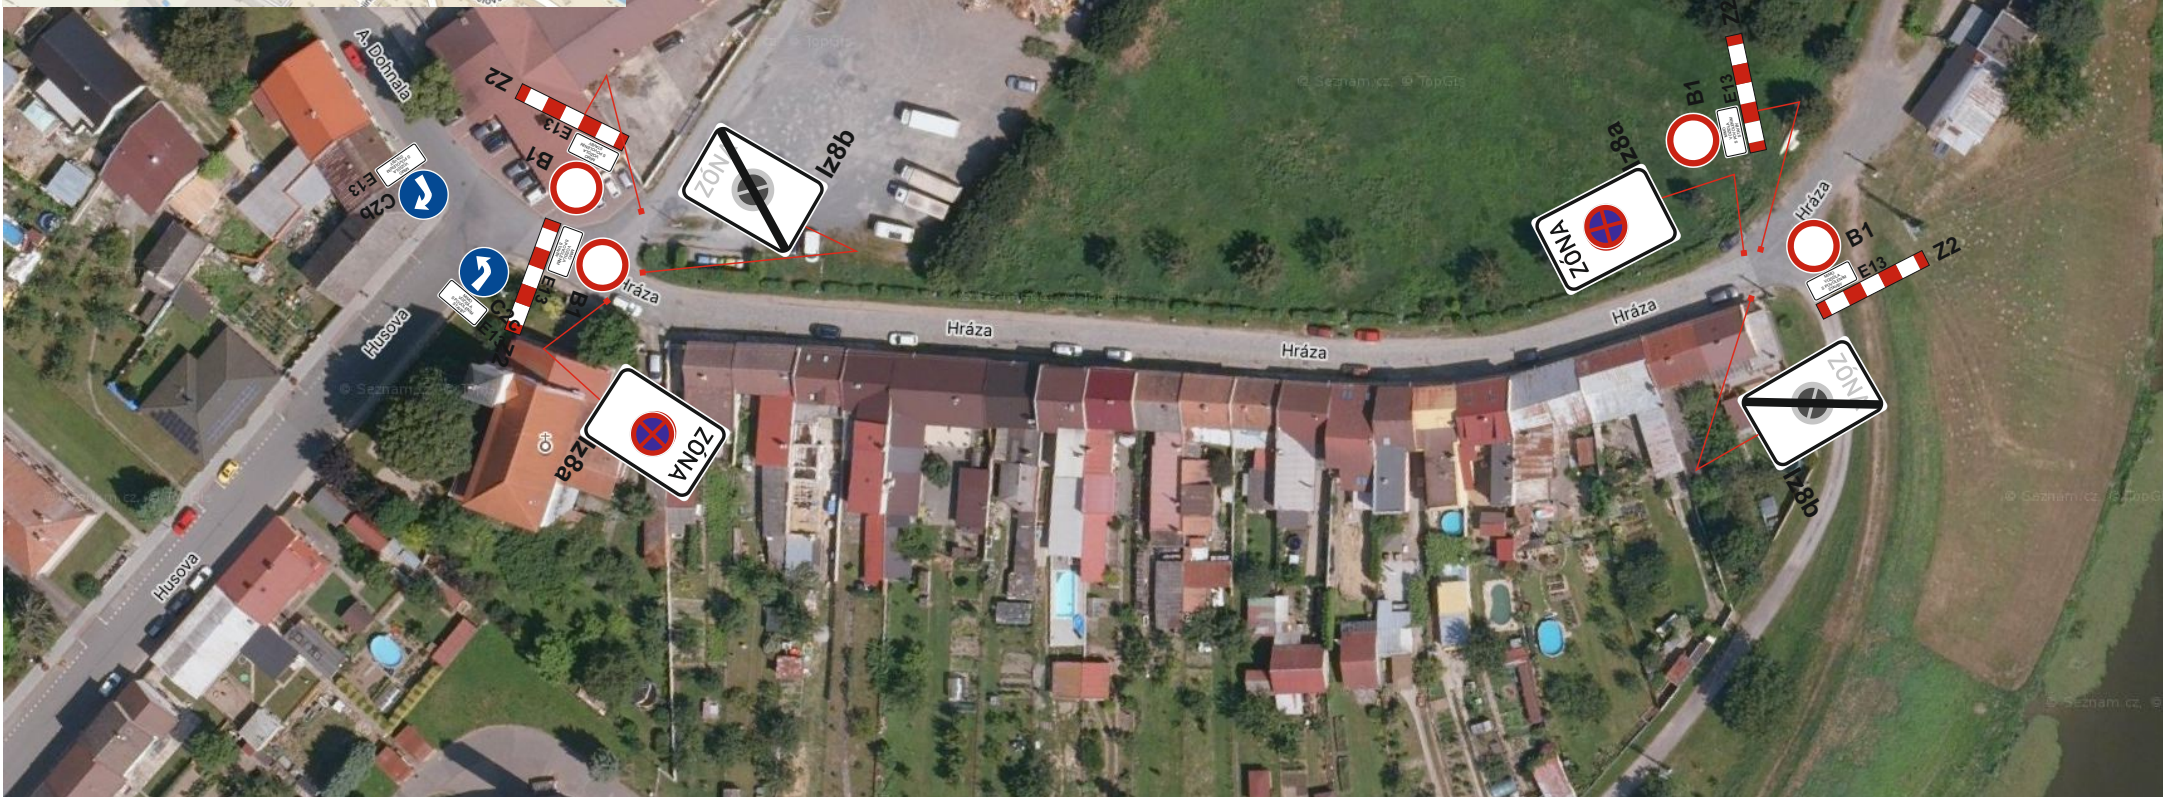


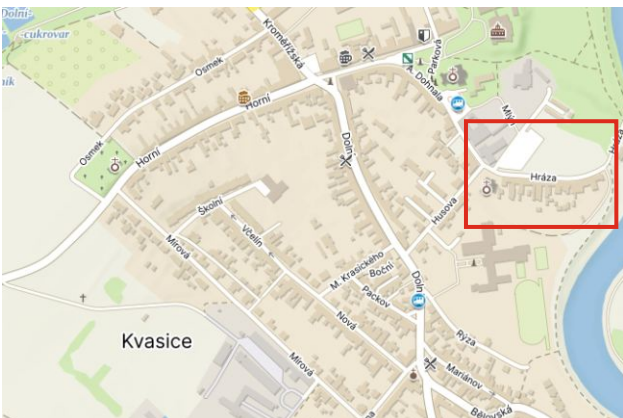

MIMO  
VOZIDLA  
S POVOLENÍM  
STAVBY

**E13**

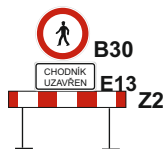

DZ Iz8a,b osazeno v předstihu min. 7 dnů, bude obsahovat datum a text:  
MIMO VOZIDLA S POVOLENÍM STAVBY

přístup k nemovitostem vždy zajištěn

užito při uzavírce chodníku

PDZ, ZU a CU

**Rekonstrukce ulice Hrůza  
(oprava komunikace a chodníku)**

žadatel: Hlava-stavby, s.r.o

obec: Kvasice  
místo: ul. Hrůza

datum: 12.9.2025



provozovna:  
Bílanská 1934  
767 01 Kroměříž  
mob.tel.: 608 777 491  
www.manadz.cz  
e-mail: radimmana@seznam.cz

zpracoval:  
Osička Tomáš