


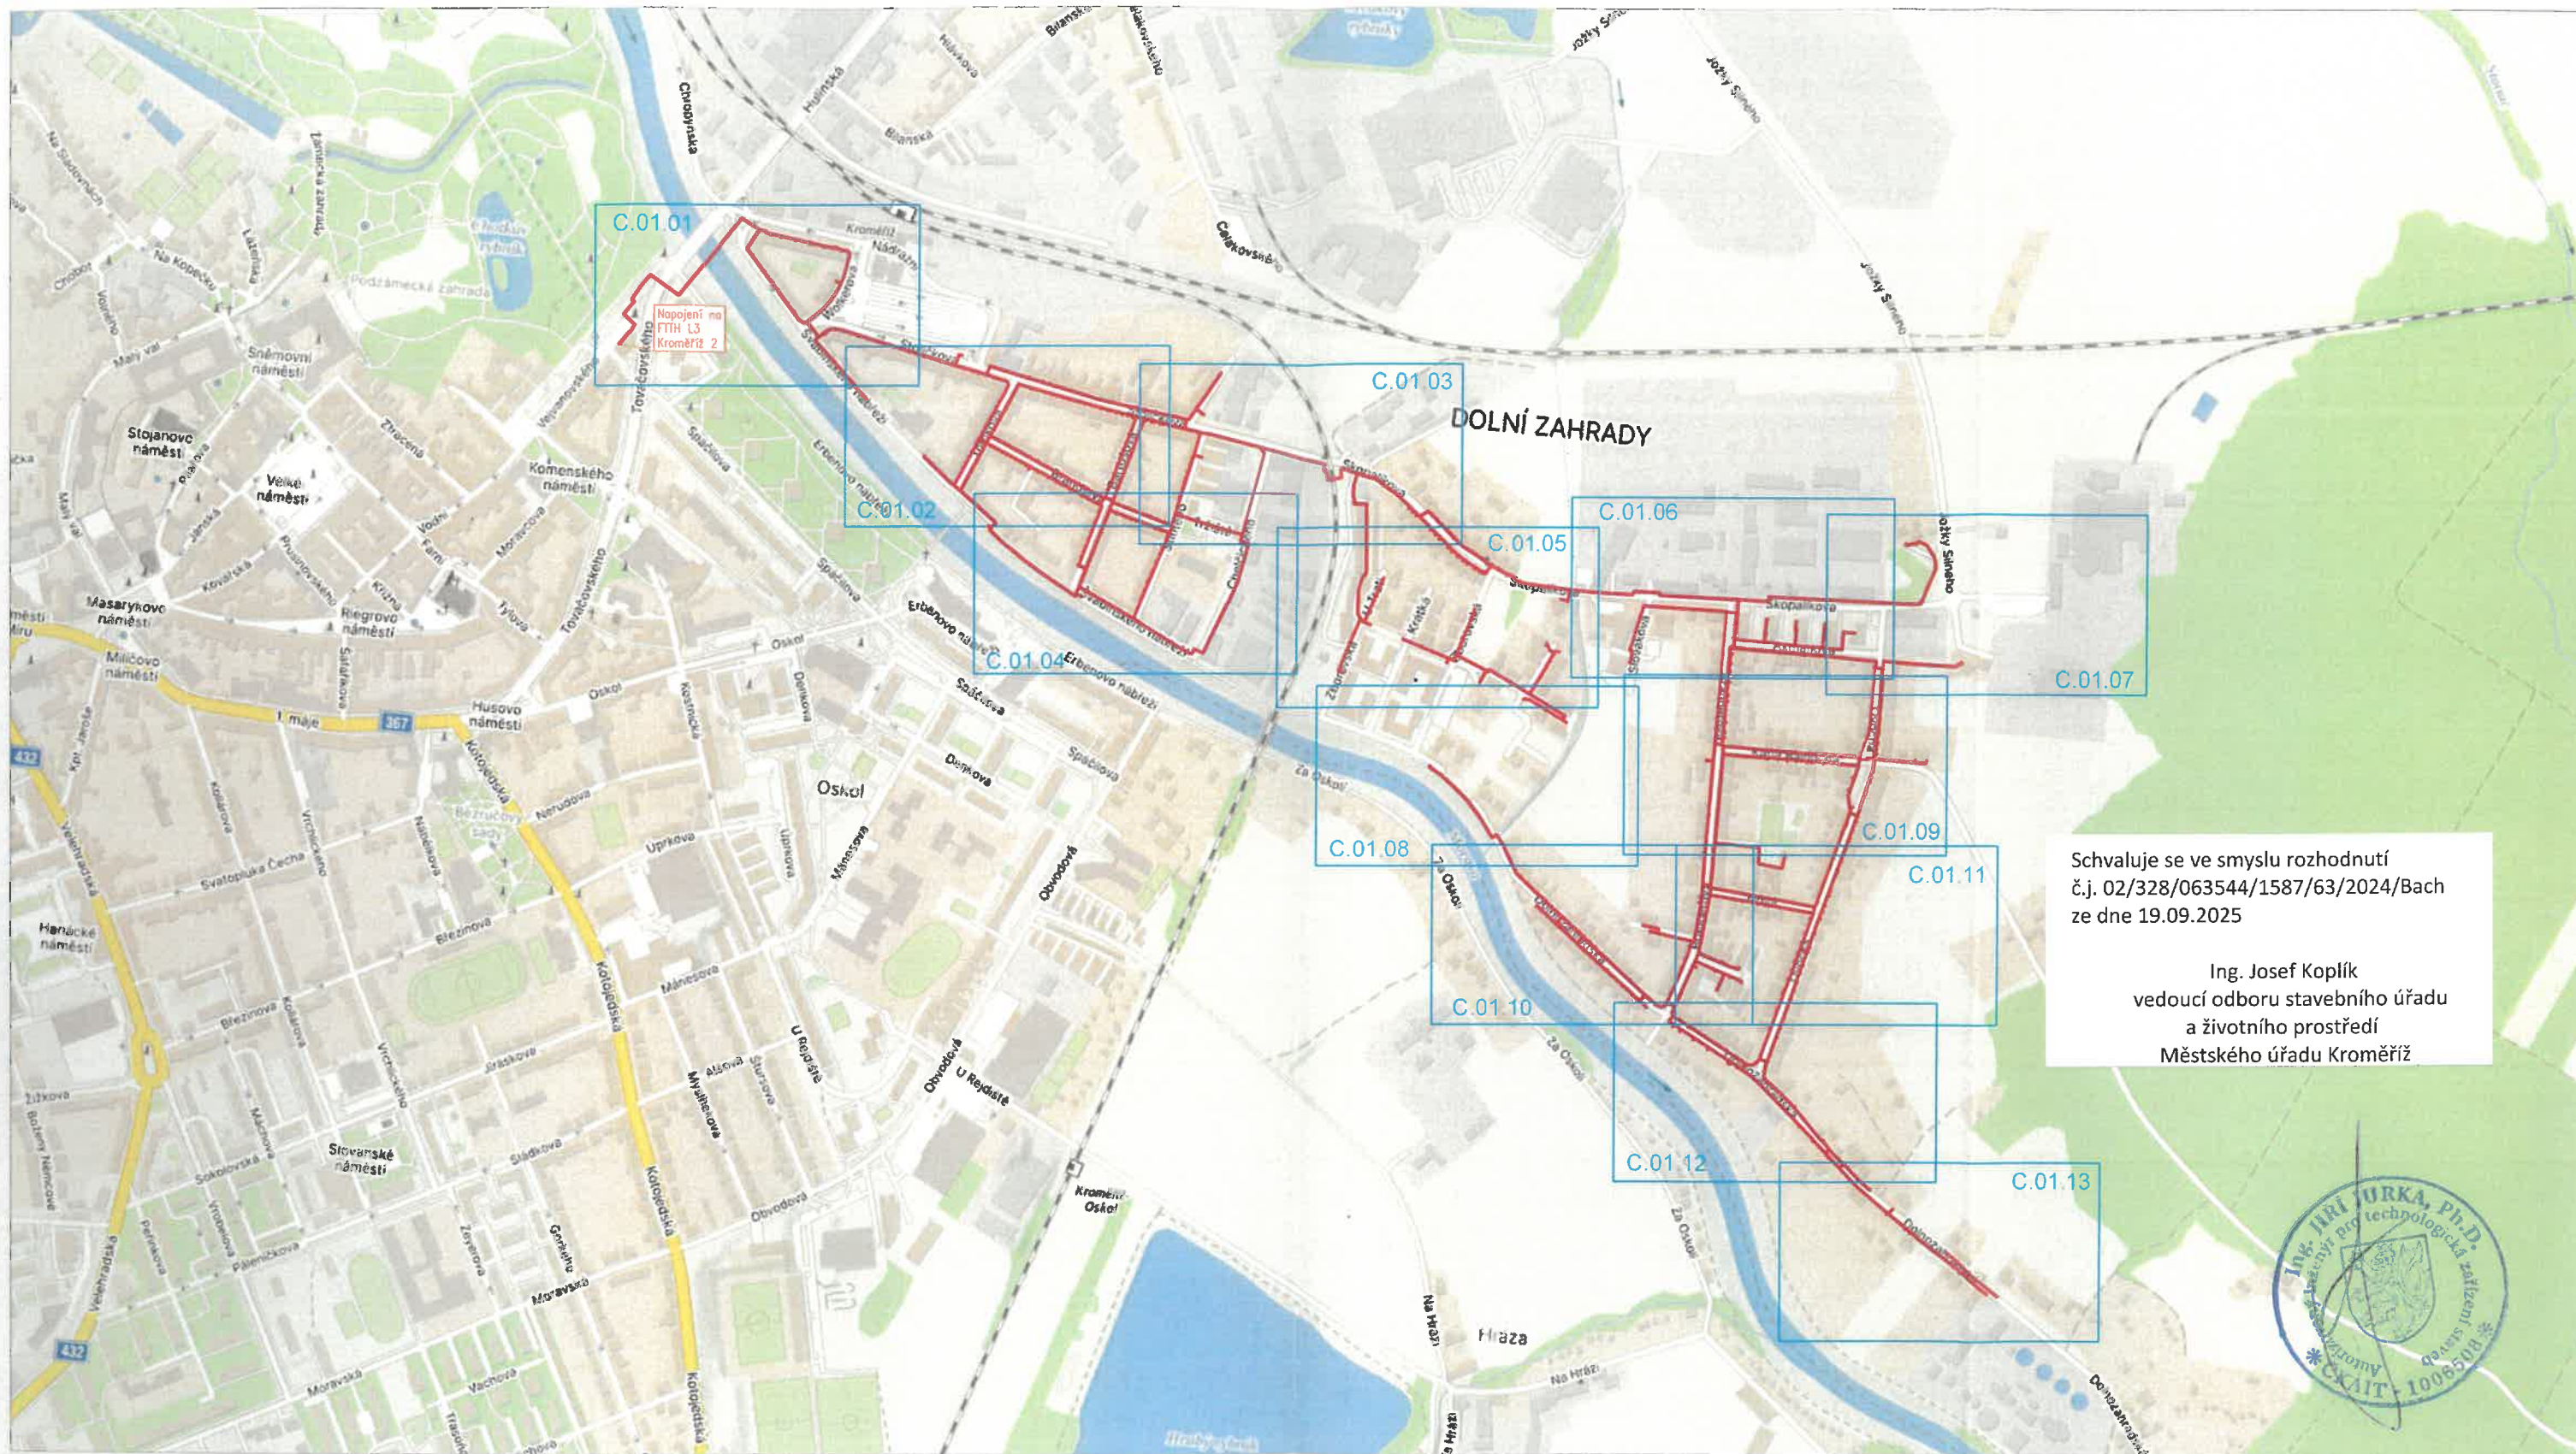

Schvaluje se ve smyslu rozhodnutí
č.j. 02/328/063544/1587/63/2024/Bach
ze dne 19.09.2025

Ing. Josef Koplík
vedoucí odboru stavebního úřadu
a životního prostředí
Městského úřadu Kroměříž

LEGENDA CAR:
— TRASA VEDENÍ (Vodafone Czech Republic a.s.)

Katastrální území: Kroměříž [674834]

VYPRACOVAL: Metoděj Vraj	SCHVÁLIL: Ing. Andrej Bartoň	DATUM: 2024	 InfoTel, spol. s r.o., Novolišeňská 18, 628 00 Brno	
INVESTOR: Vodafone Czech Republic a.s.		STUPEŇ PD: DUR		
AKCE: FTTH L3 Kroměříž 3			ZMĚNA: --	ZAKÁZKOVÉ Č.: 2023-51-011
VÝKRES: Situační výkres širších vztahů			MĚŘÍTKO: 1:8000	VÝKRES Č.: C.01.01