



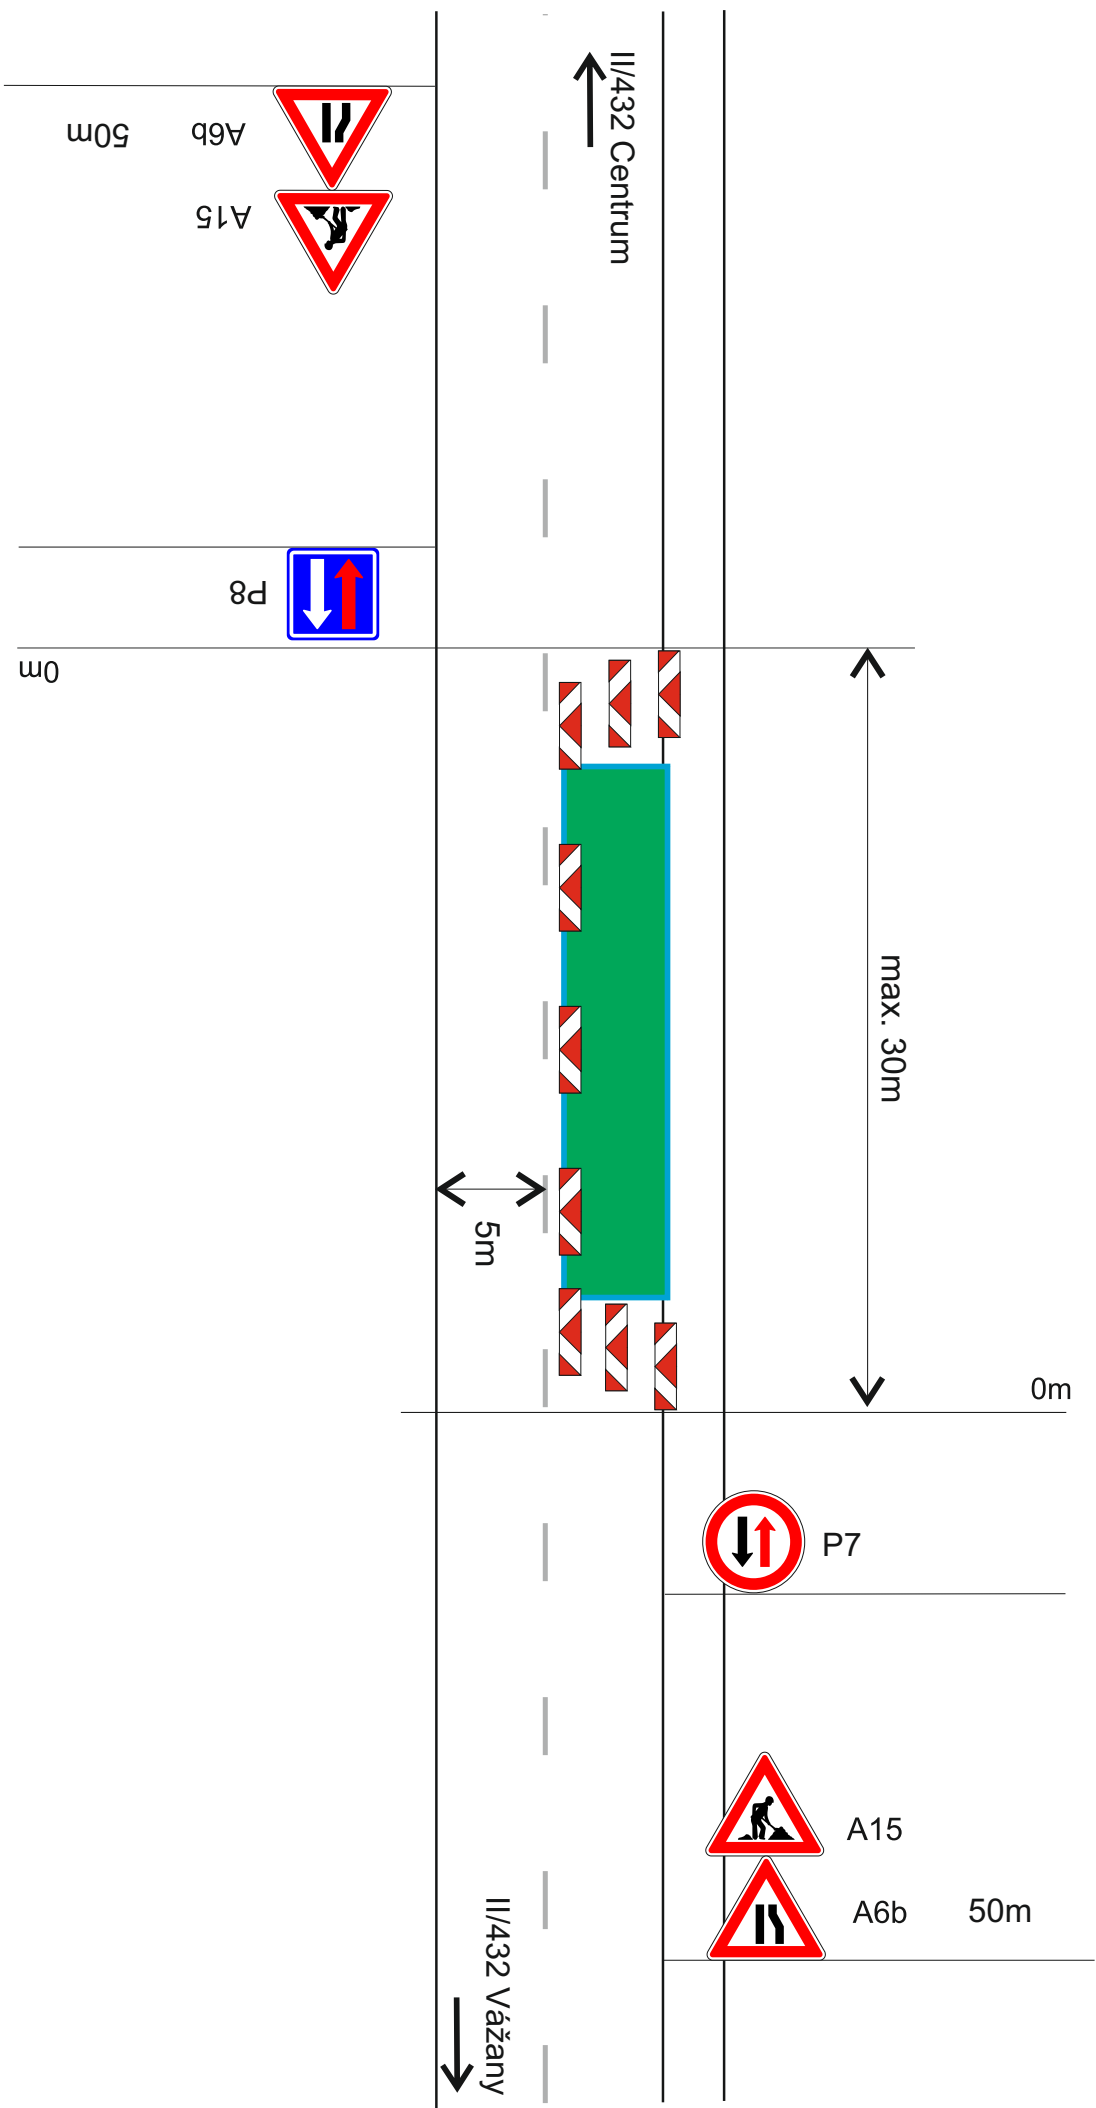

II/432 Kroměříž, ul. Velehradská

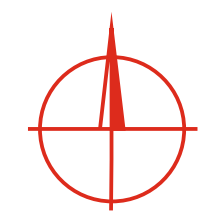

VÝDOZ s.r.o. VÝROBA DOPRAVNÍCH ZNAČEK Parková 488, 768 21 Kvasice, tel.: 775 716 377 www.vydoz.cz	Zadavatel: MEDICOOP, s.r.o.
	Datum: 18.9.2025
	Zpracoval: Bc. David Zelenka
	Název stavby: PŘECHODNÁ ÚPRAVA PROVOZU "II/435 Kroměříž, ul. Velehradská, pracovní místo pro jeřáb"