


Most ev.č. 4322-1: Pravčice, stavební údržba

obec: Pravčice

datum: 16.9.2025

místo: most ev.č. 4322-1, silnice III/4322

 DOPRAVNÍ ZNAČENÍ Mana s.r.o. ČSN EN ISO 9001-2016	
provozovna: Bilanská 1934 767 01 Kroměříž mob.tel.: 608 777 491 www.manadz.cz e-mail: radimmana@seznam.cz	
zpracoval:	Buršík Richard

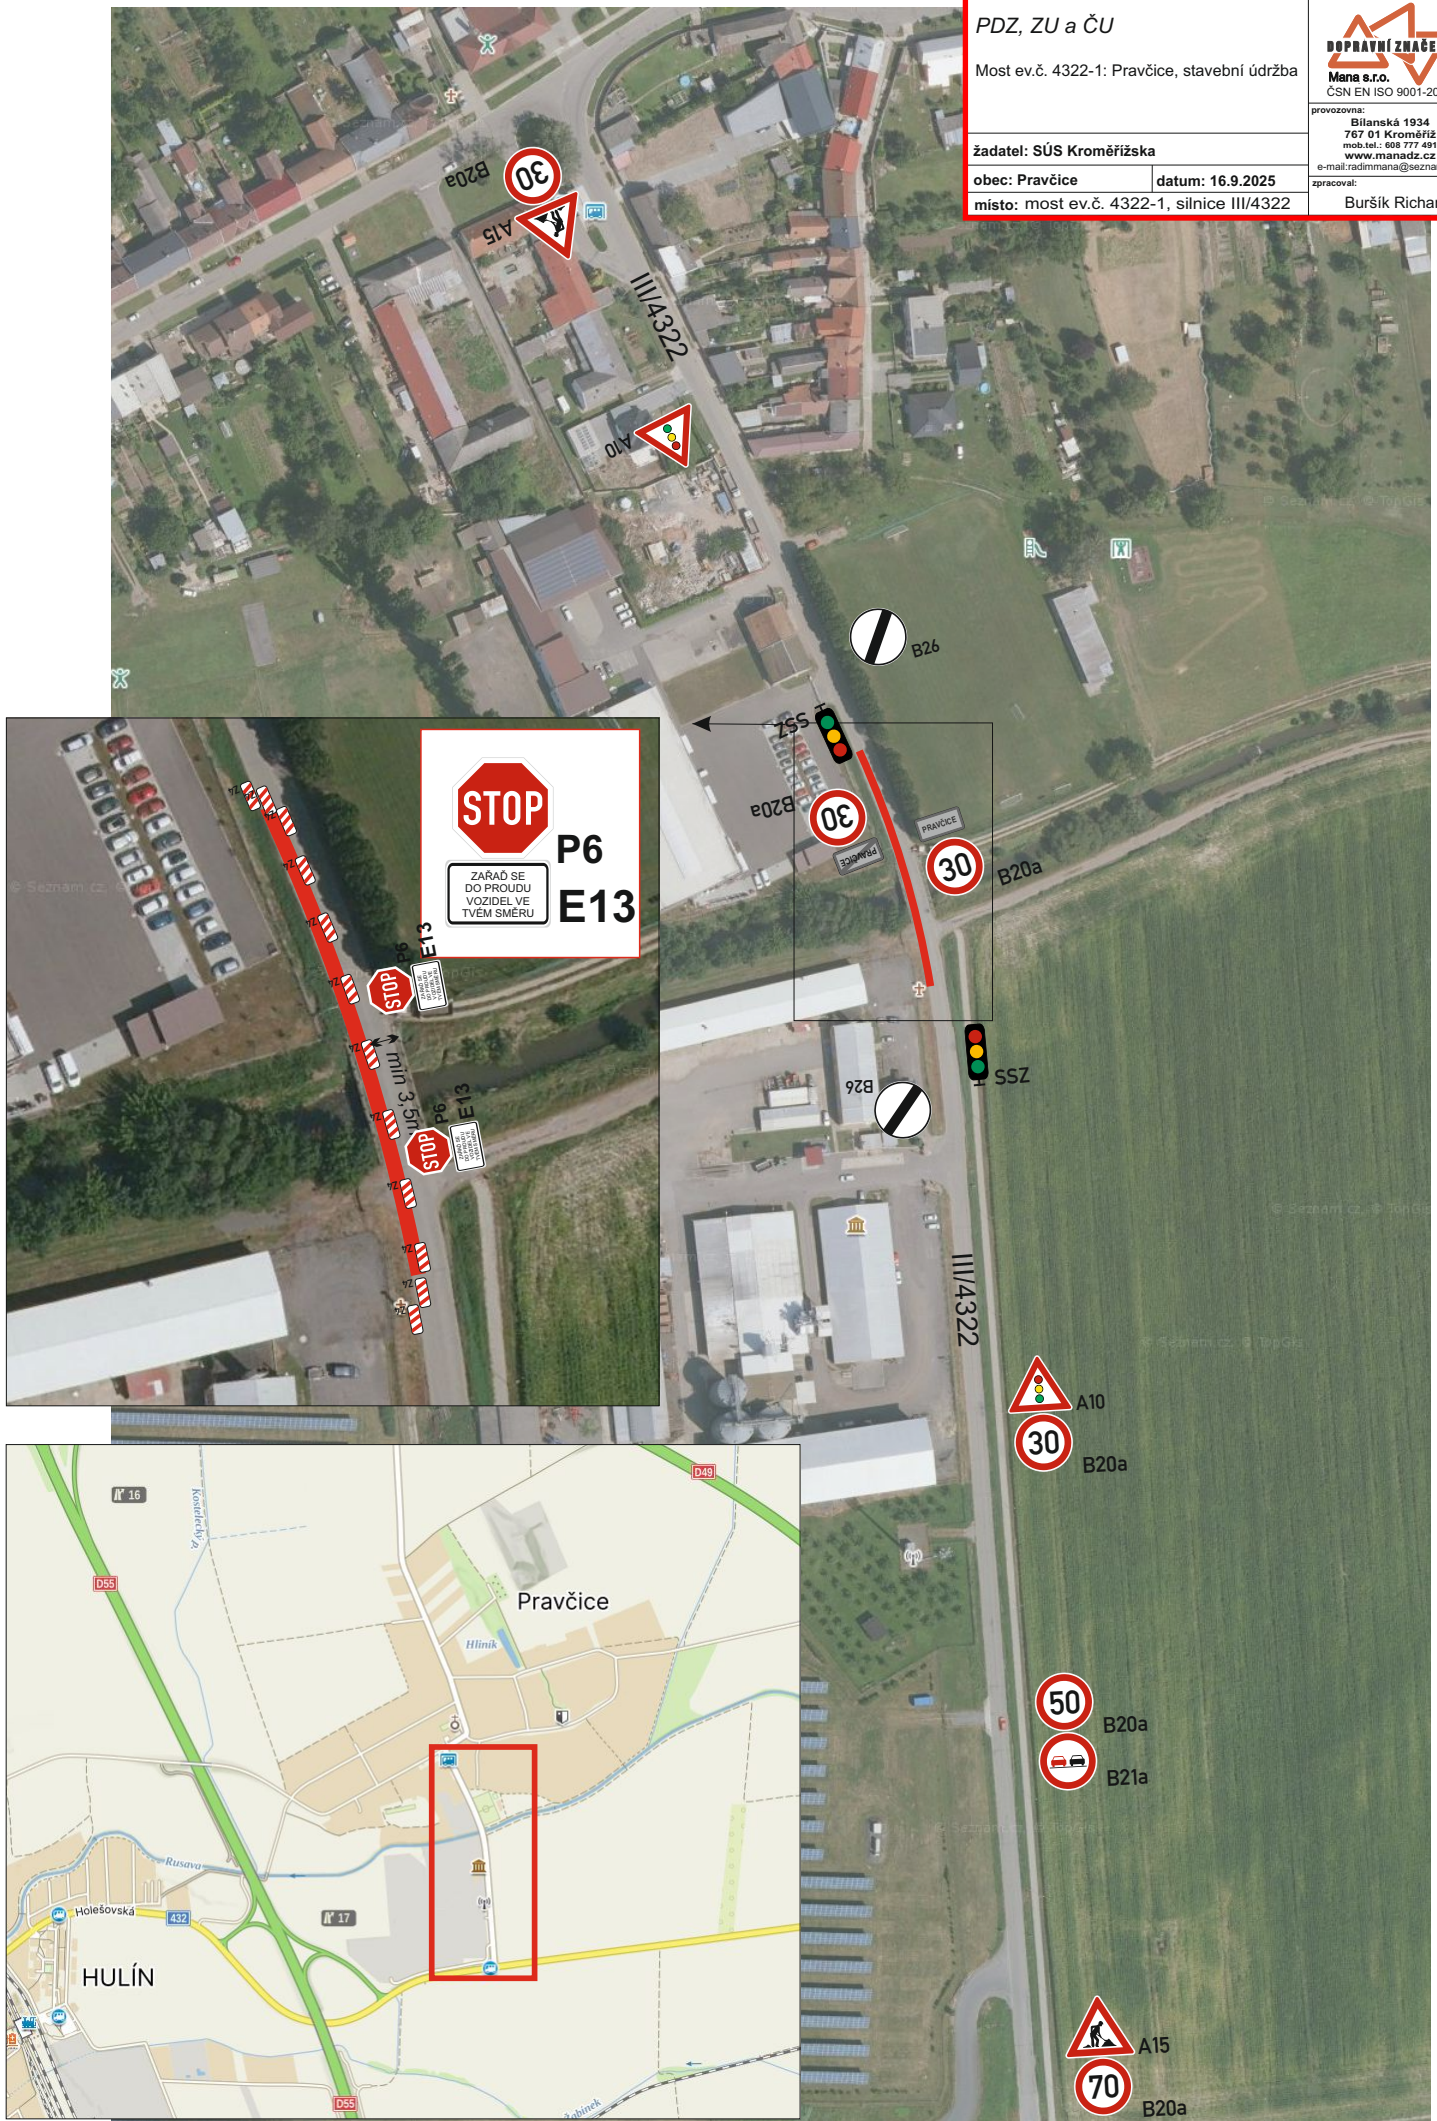

PDZ, ZU a ČU

Most ev.č. 4322-1: Pravčice, stavební údržba



provozovna:
Bilanská 1934
767 01 Kroměříž
mobil: 608 777 491
www.manadz.cz
e-mail: radimmana@seznam.cz


žadatel: SÚS Kroměřížska

obec: Pravčice

datum: 16.9.2025

místo: most ev.č. 4322-1, silnice III/4322

zpracoval:
Buršík Richard

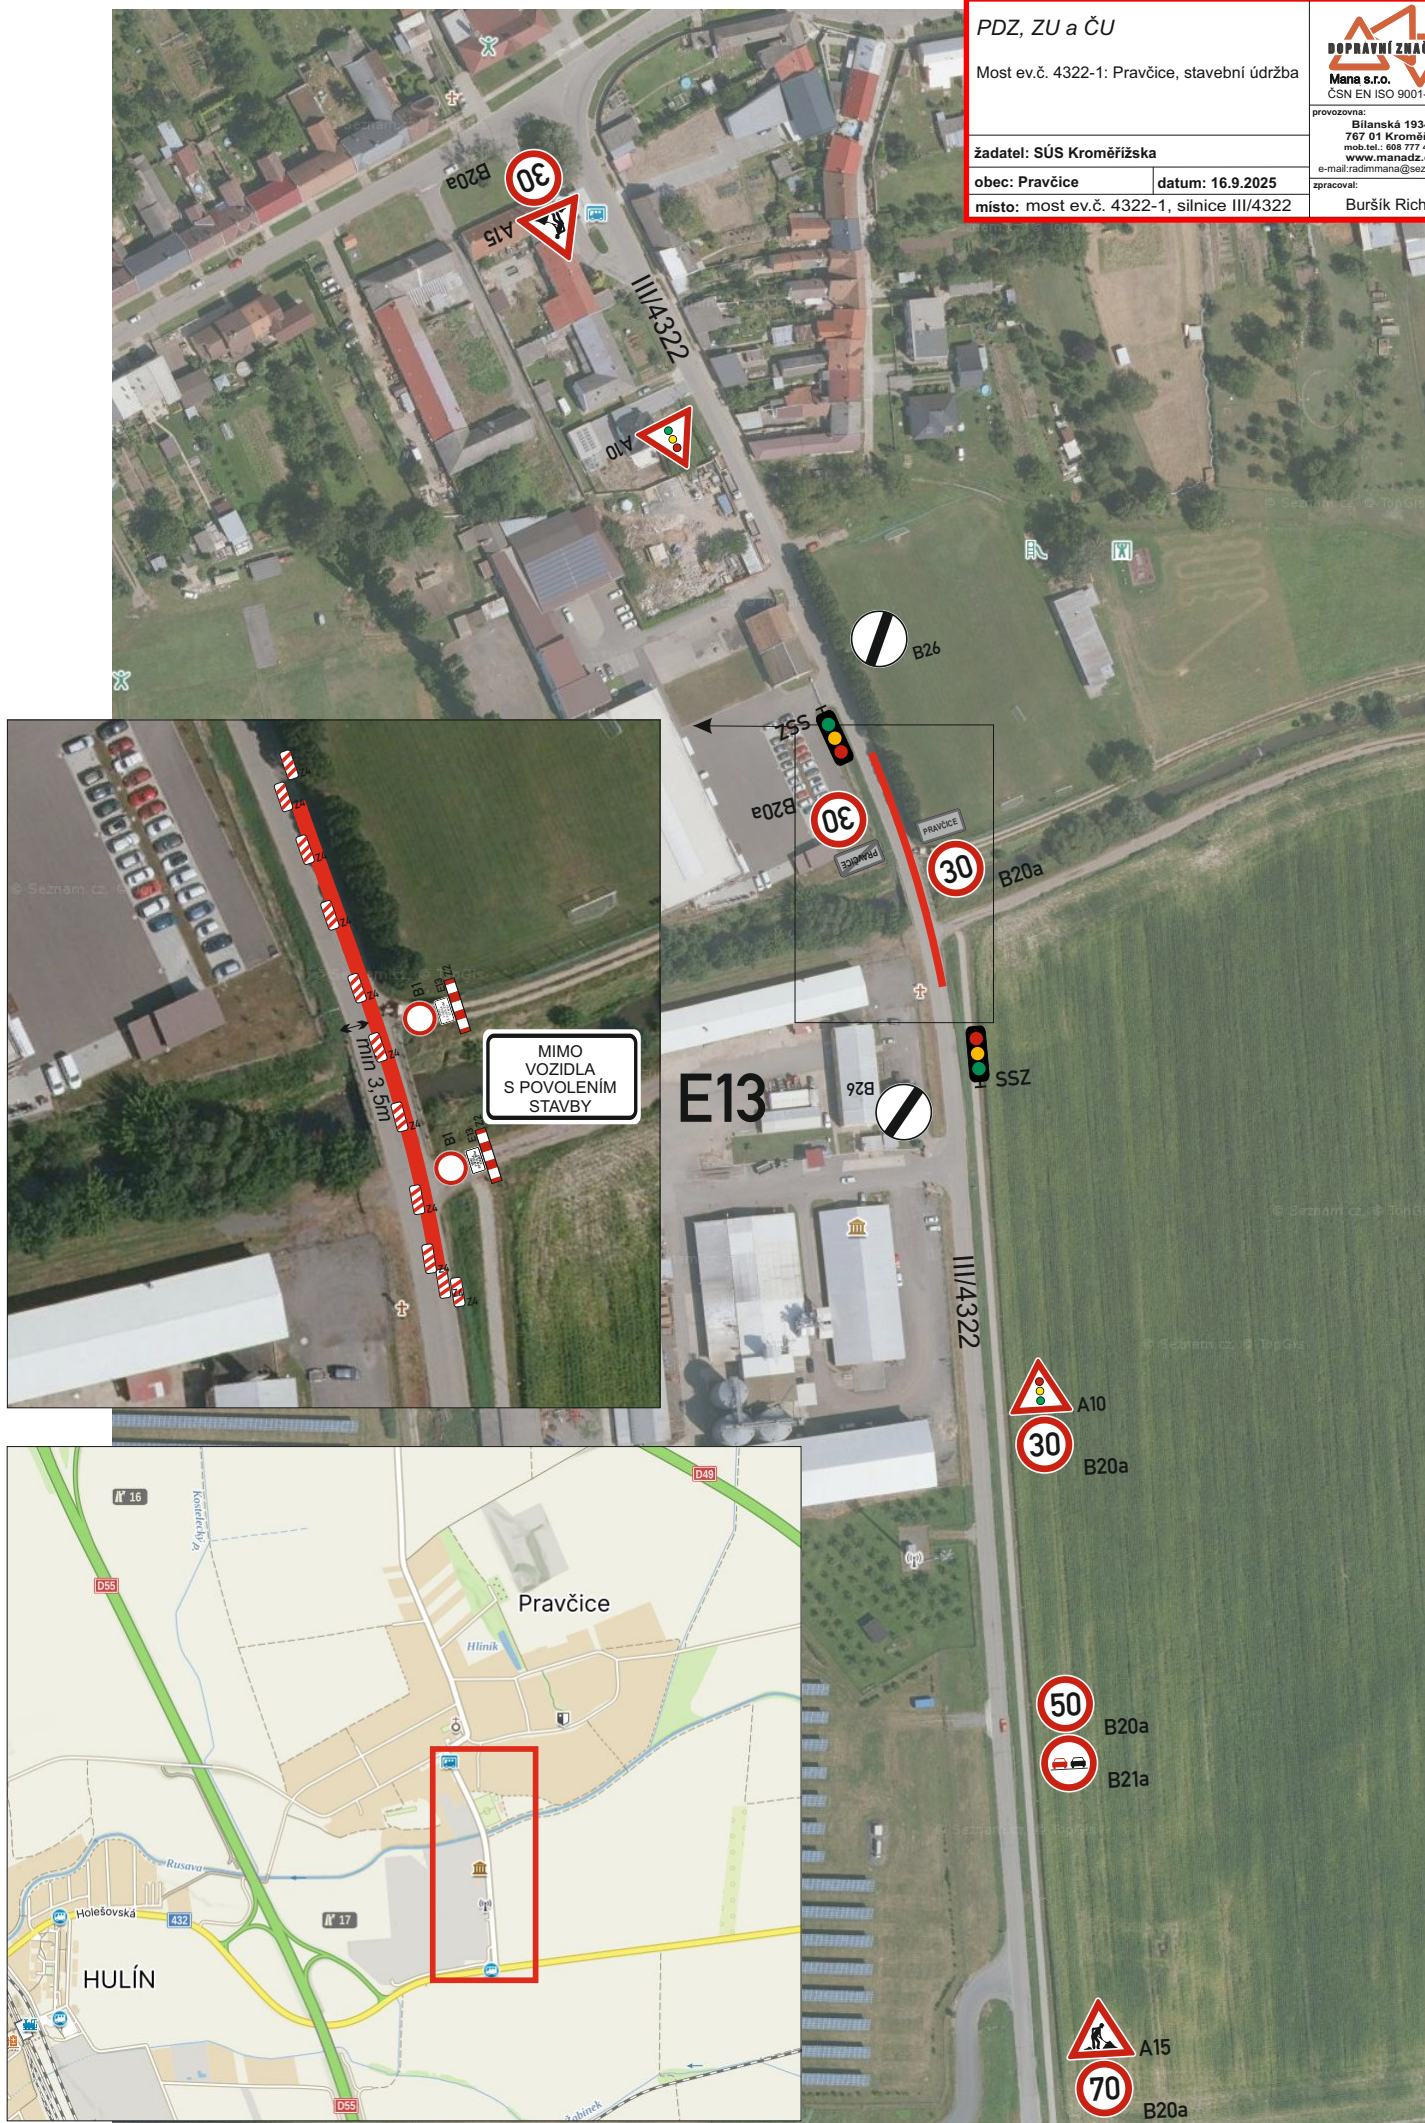

PDZ, ZU a ČU

Most ev.č. 4322-1: Pravčice, stavební údržba





žadatel: SÚS Kroměřížska

obec: Pravčice

datum: 16.9.2025



místo: most ev.č. 4322-1, silnice III/4322

provozovna: Bilanská 1934
767 01 Kroměříž
mobil: 608 777 491
www.mana.cz
e-mail: radim.mana@seznam.cz
zpracoval: Buršík Richard

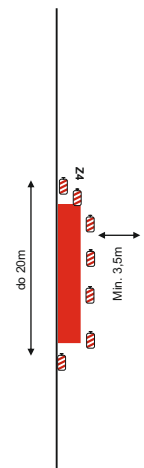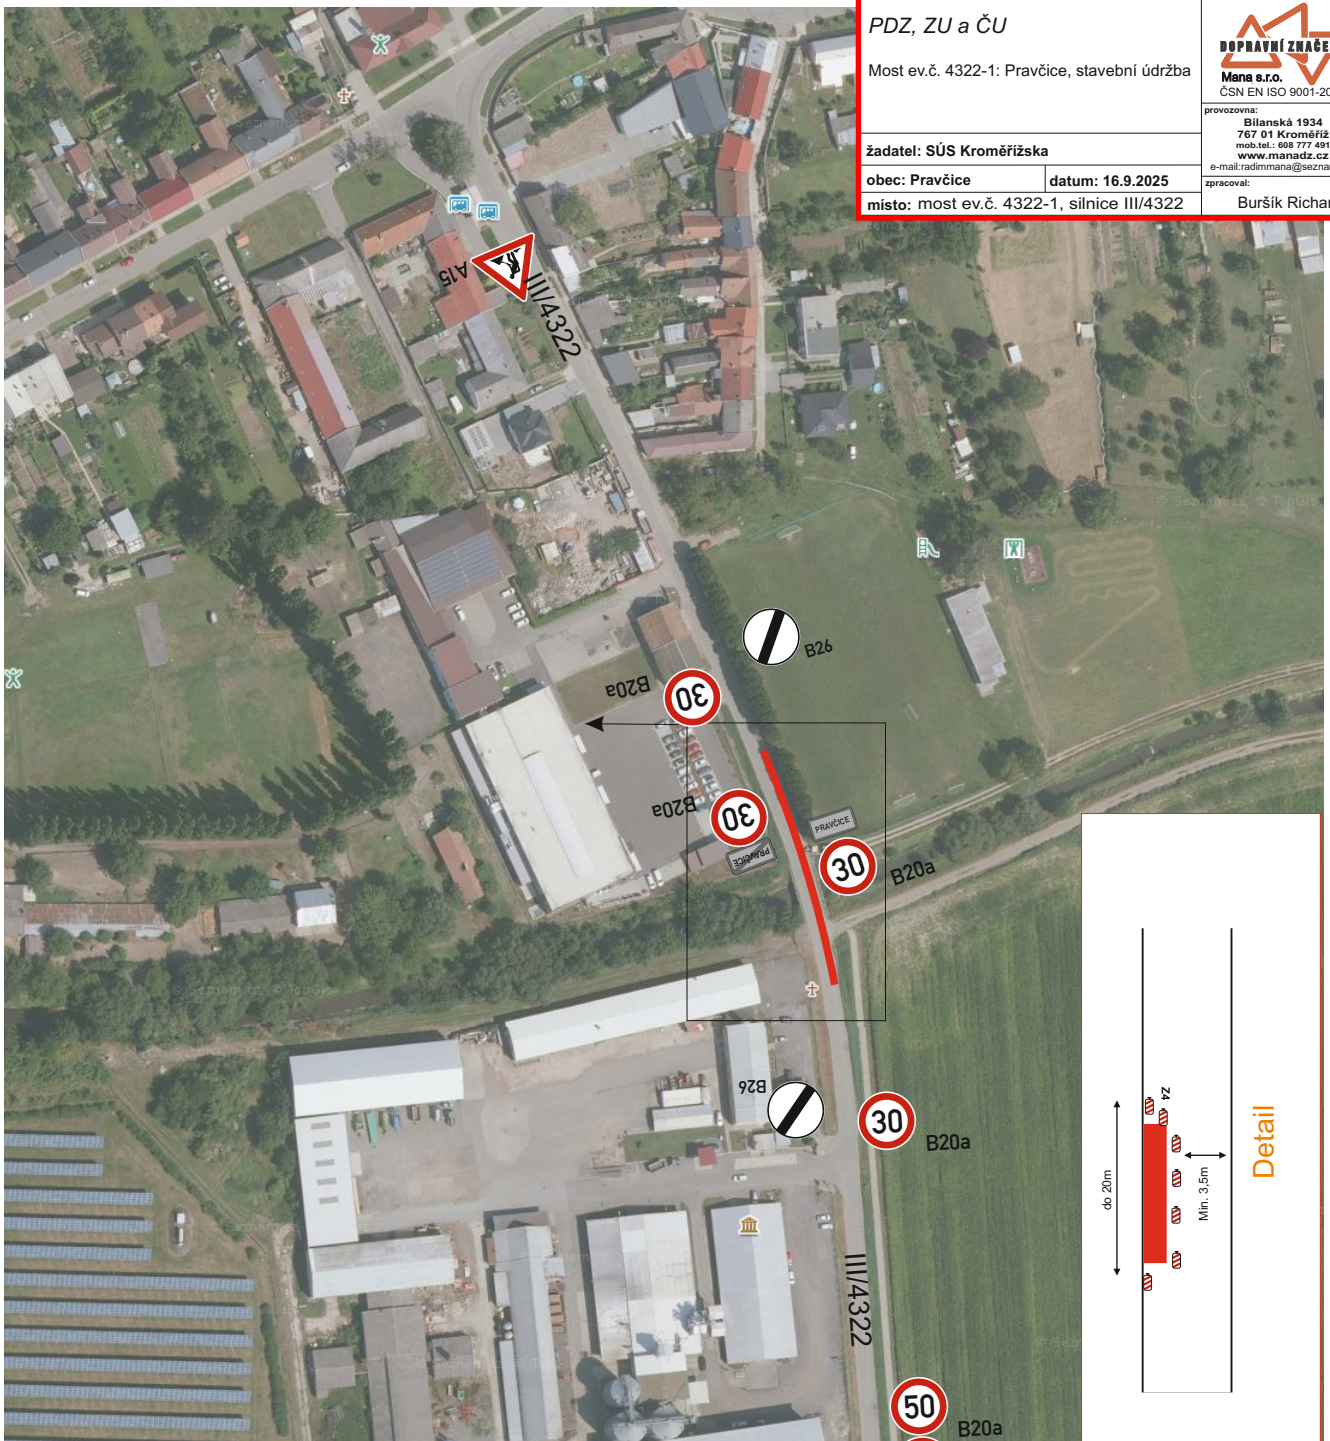

Detail

Pracovní místo v úseku mimo křižovatky

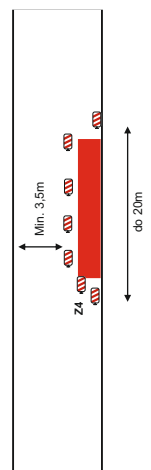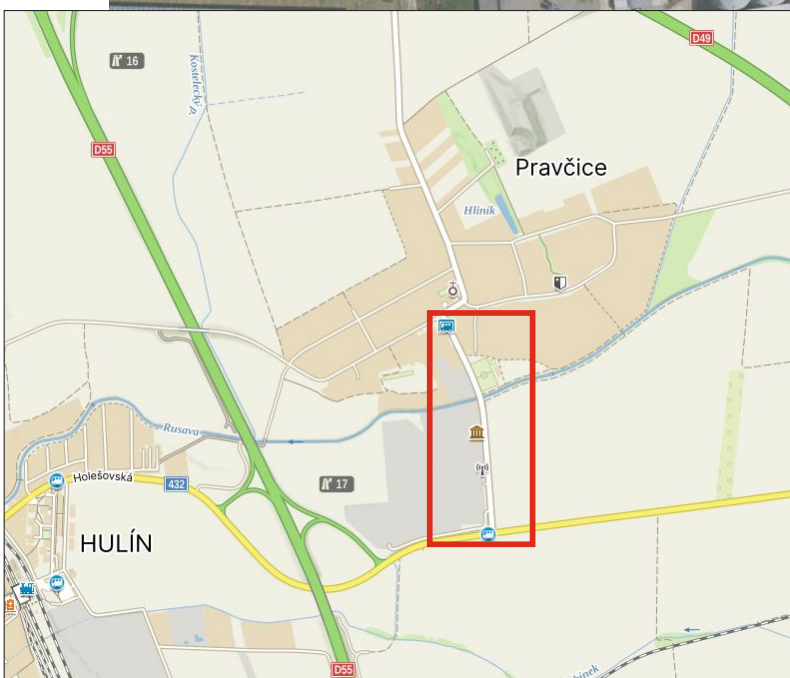

Detail

Pracovní místo v úseku mimo křižovatky