


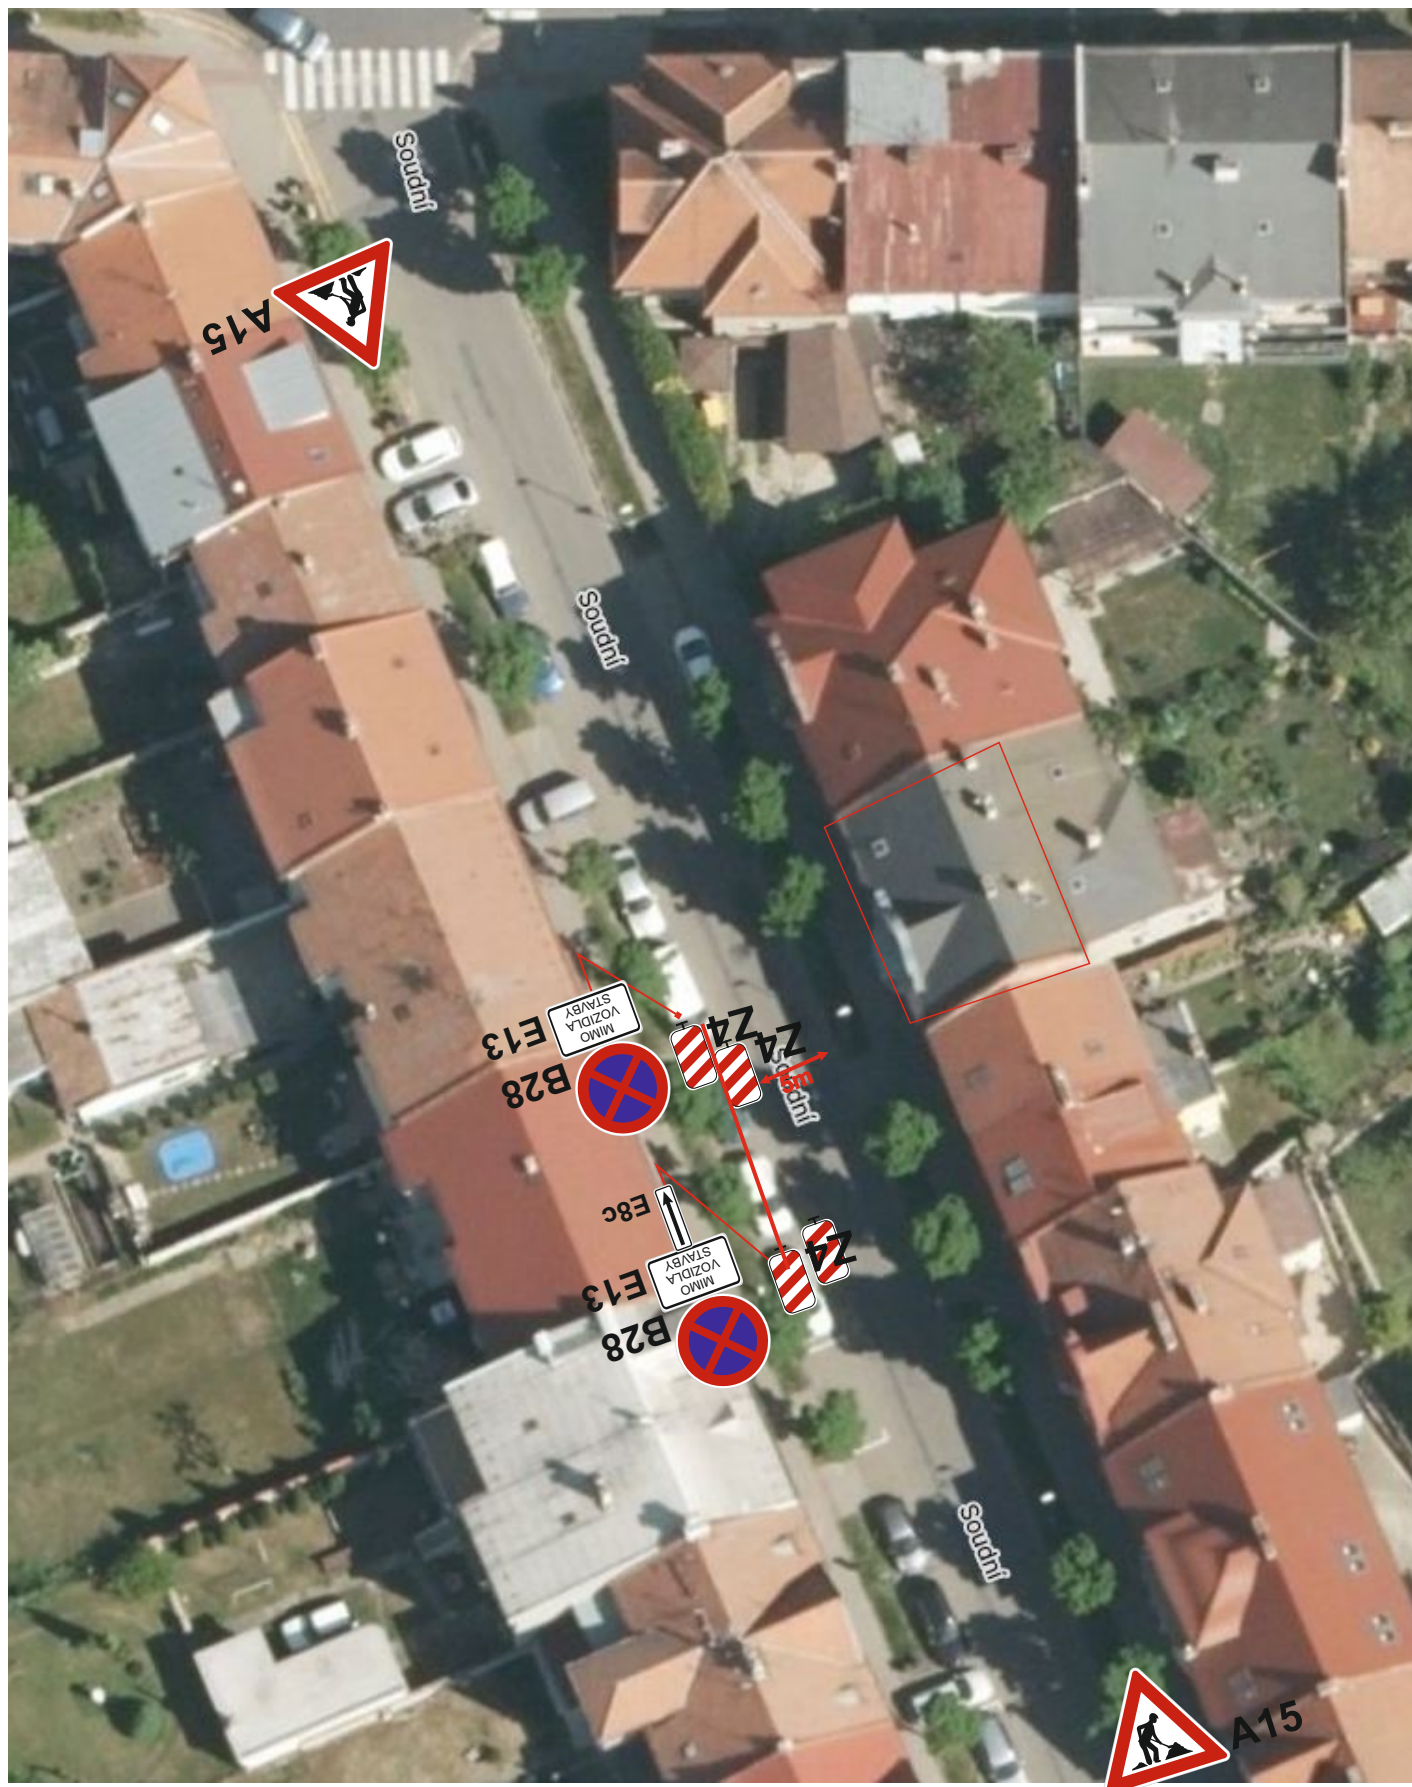

DZ B28 osazeno v předstihu min. 7 dnů
a bude obsahovat datum
délka záboru cca 10m

PDZ, ZU		
oprava rodinného domu č.p. 1284/16 stání pro vozidla stavby/kontejner		
žadatel : Janeček Aleš,		
obec : Kroměříž	datum : 22.9.2025	
místo : ul. Soudní		provozovna: Bilanská 1934 767 01 Kroměříž mob.tel.: 608 777 491 www.mana.cz e-mail:radimmana@seznam.cz zpracoval: Buršík Richard