


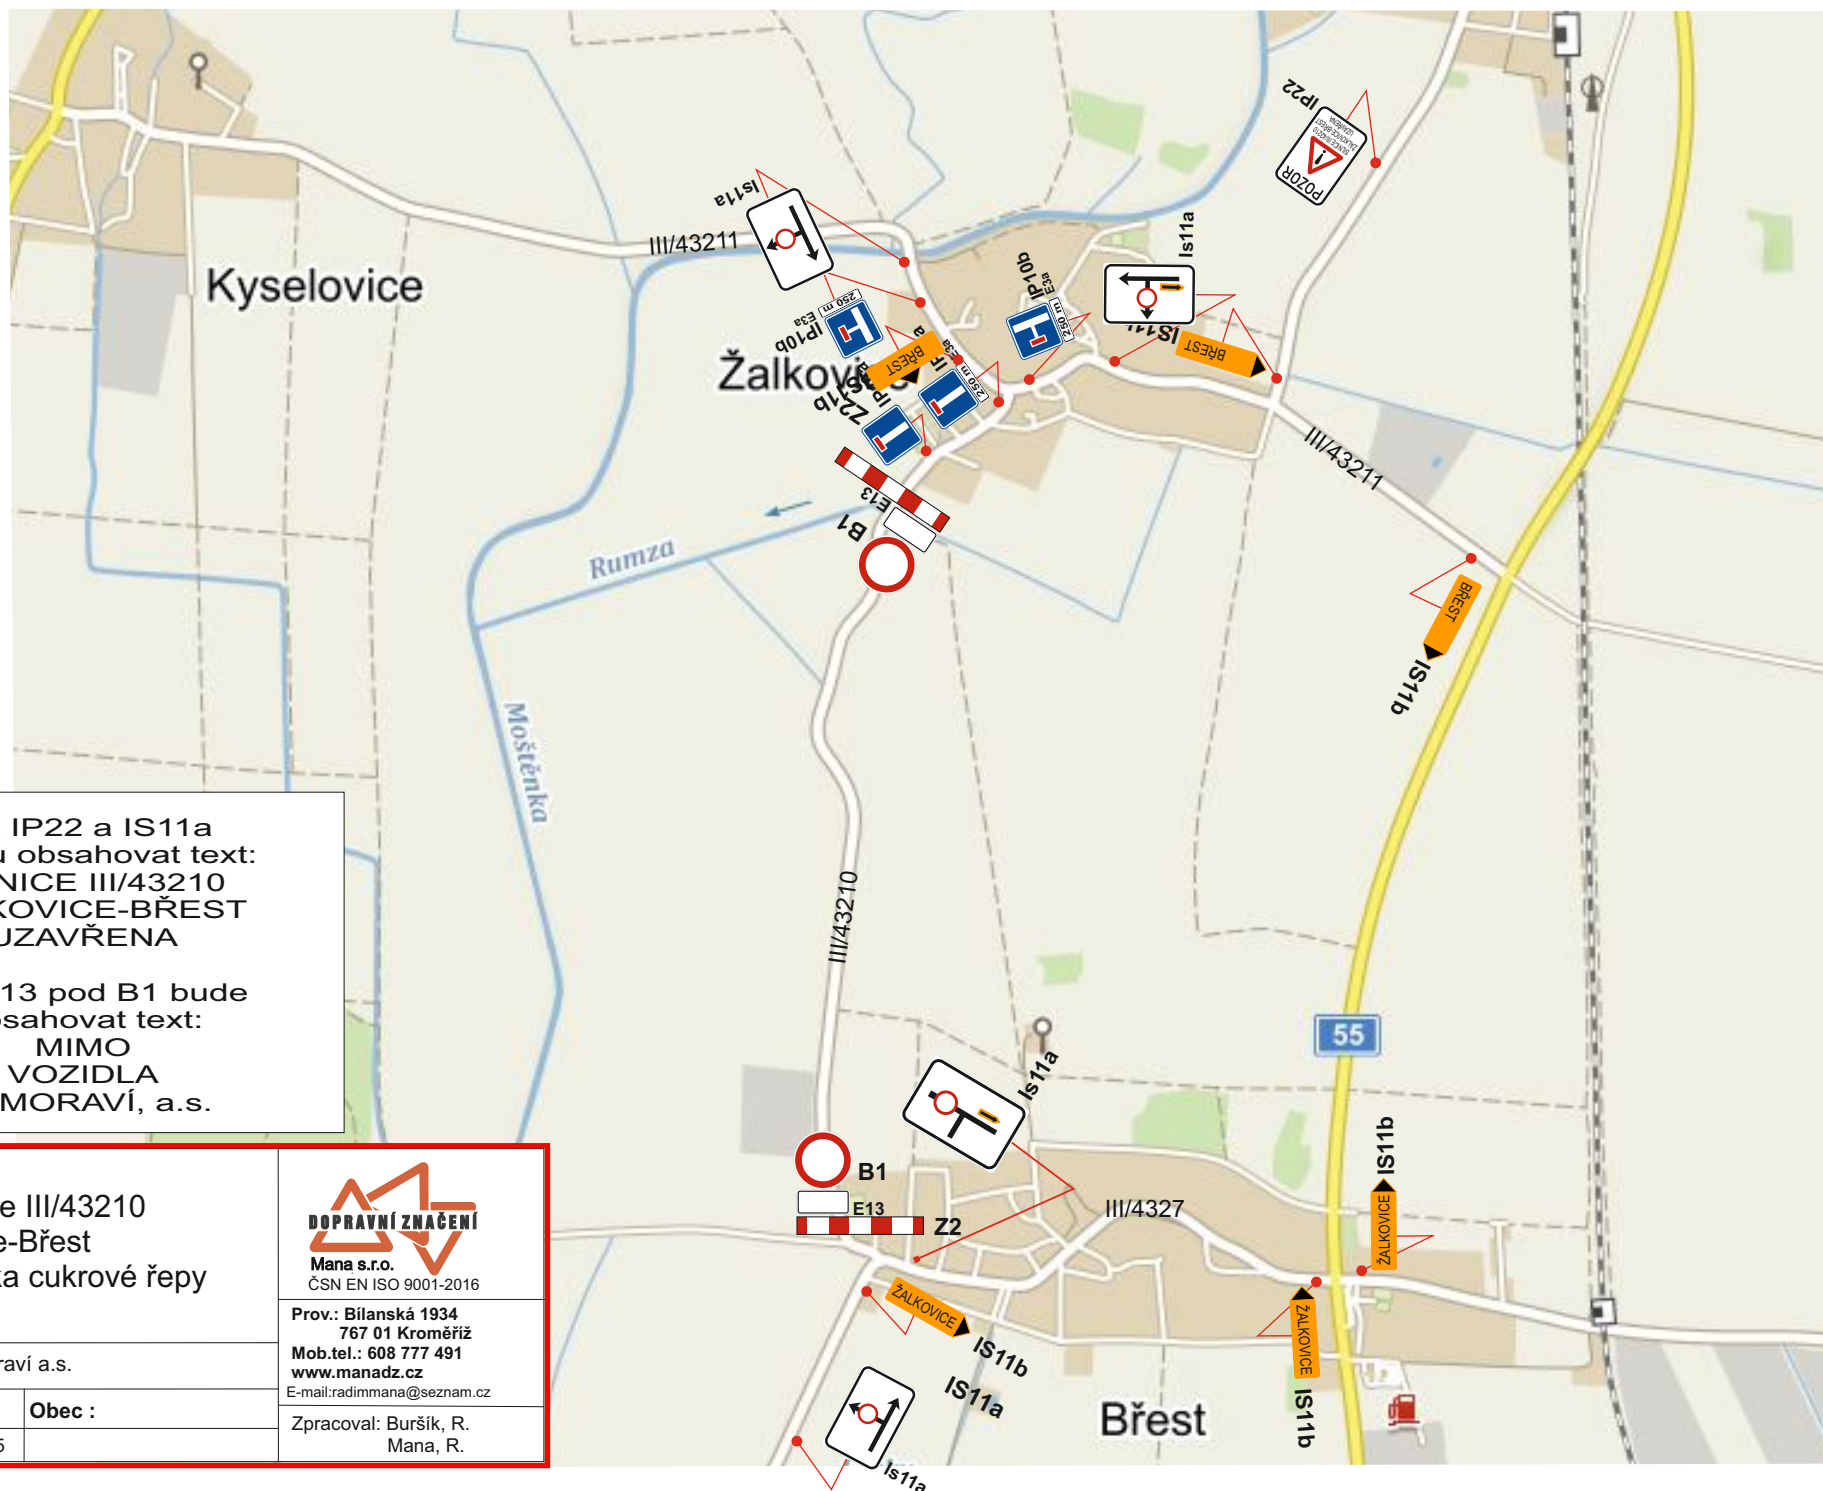

DZ IP22 a IS11a
budou obsahovat text:
SILNICE III/43210
ŽALKOVICE-BŘEST
UZAVŘENA

DZ E13 pod B1 bude
obsahovat text:
MIMO
VOZIDLA
ZÁMORAVÍ, a.s.

CU silnice III/43210
Žalkovice-Břest
- nakládka cukrové řepy

Žadatel : Zámoraví a.s.

Místo : III/43210 Obec :

Datum : 2.10.2025



Prov.: Bílanská 1934
767 01 Kroměříž
Mob.tel.: 608 777 491
www.manadz.cz
E-mail: radimmana@seznam.cz

Zpracoval: Buršík, R.
Mana, R.