


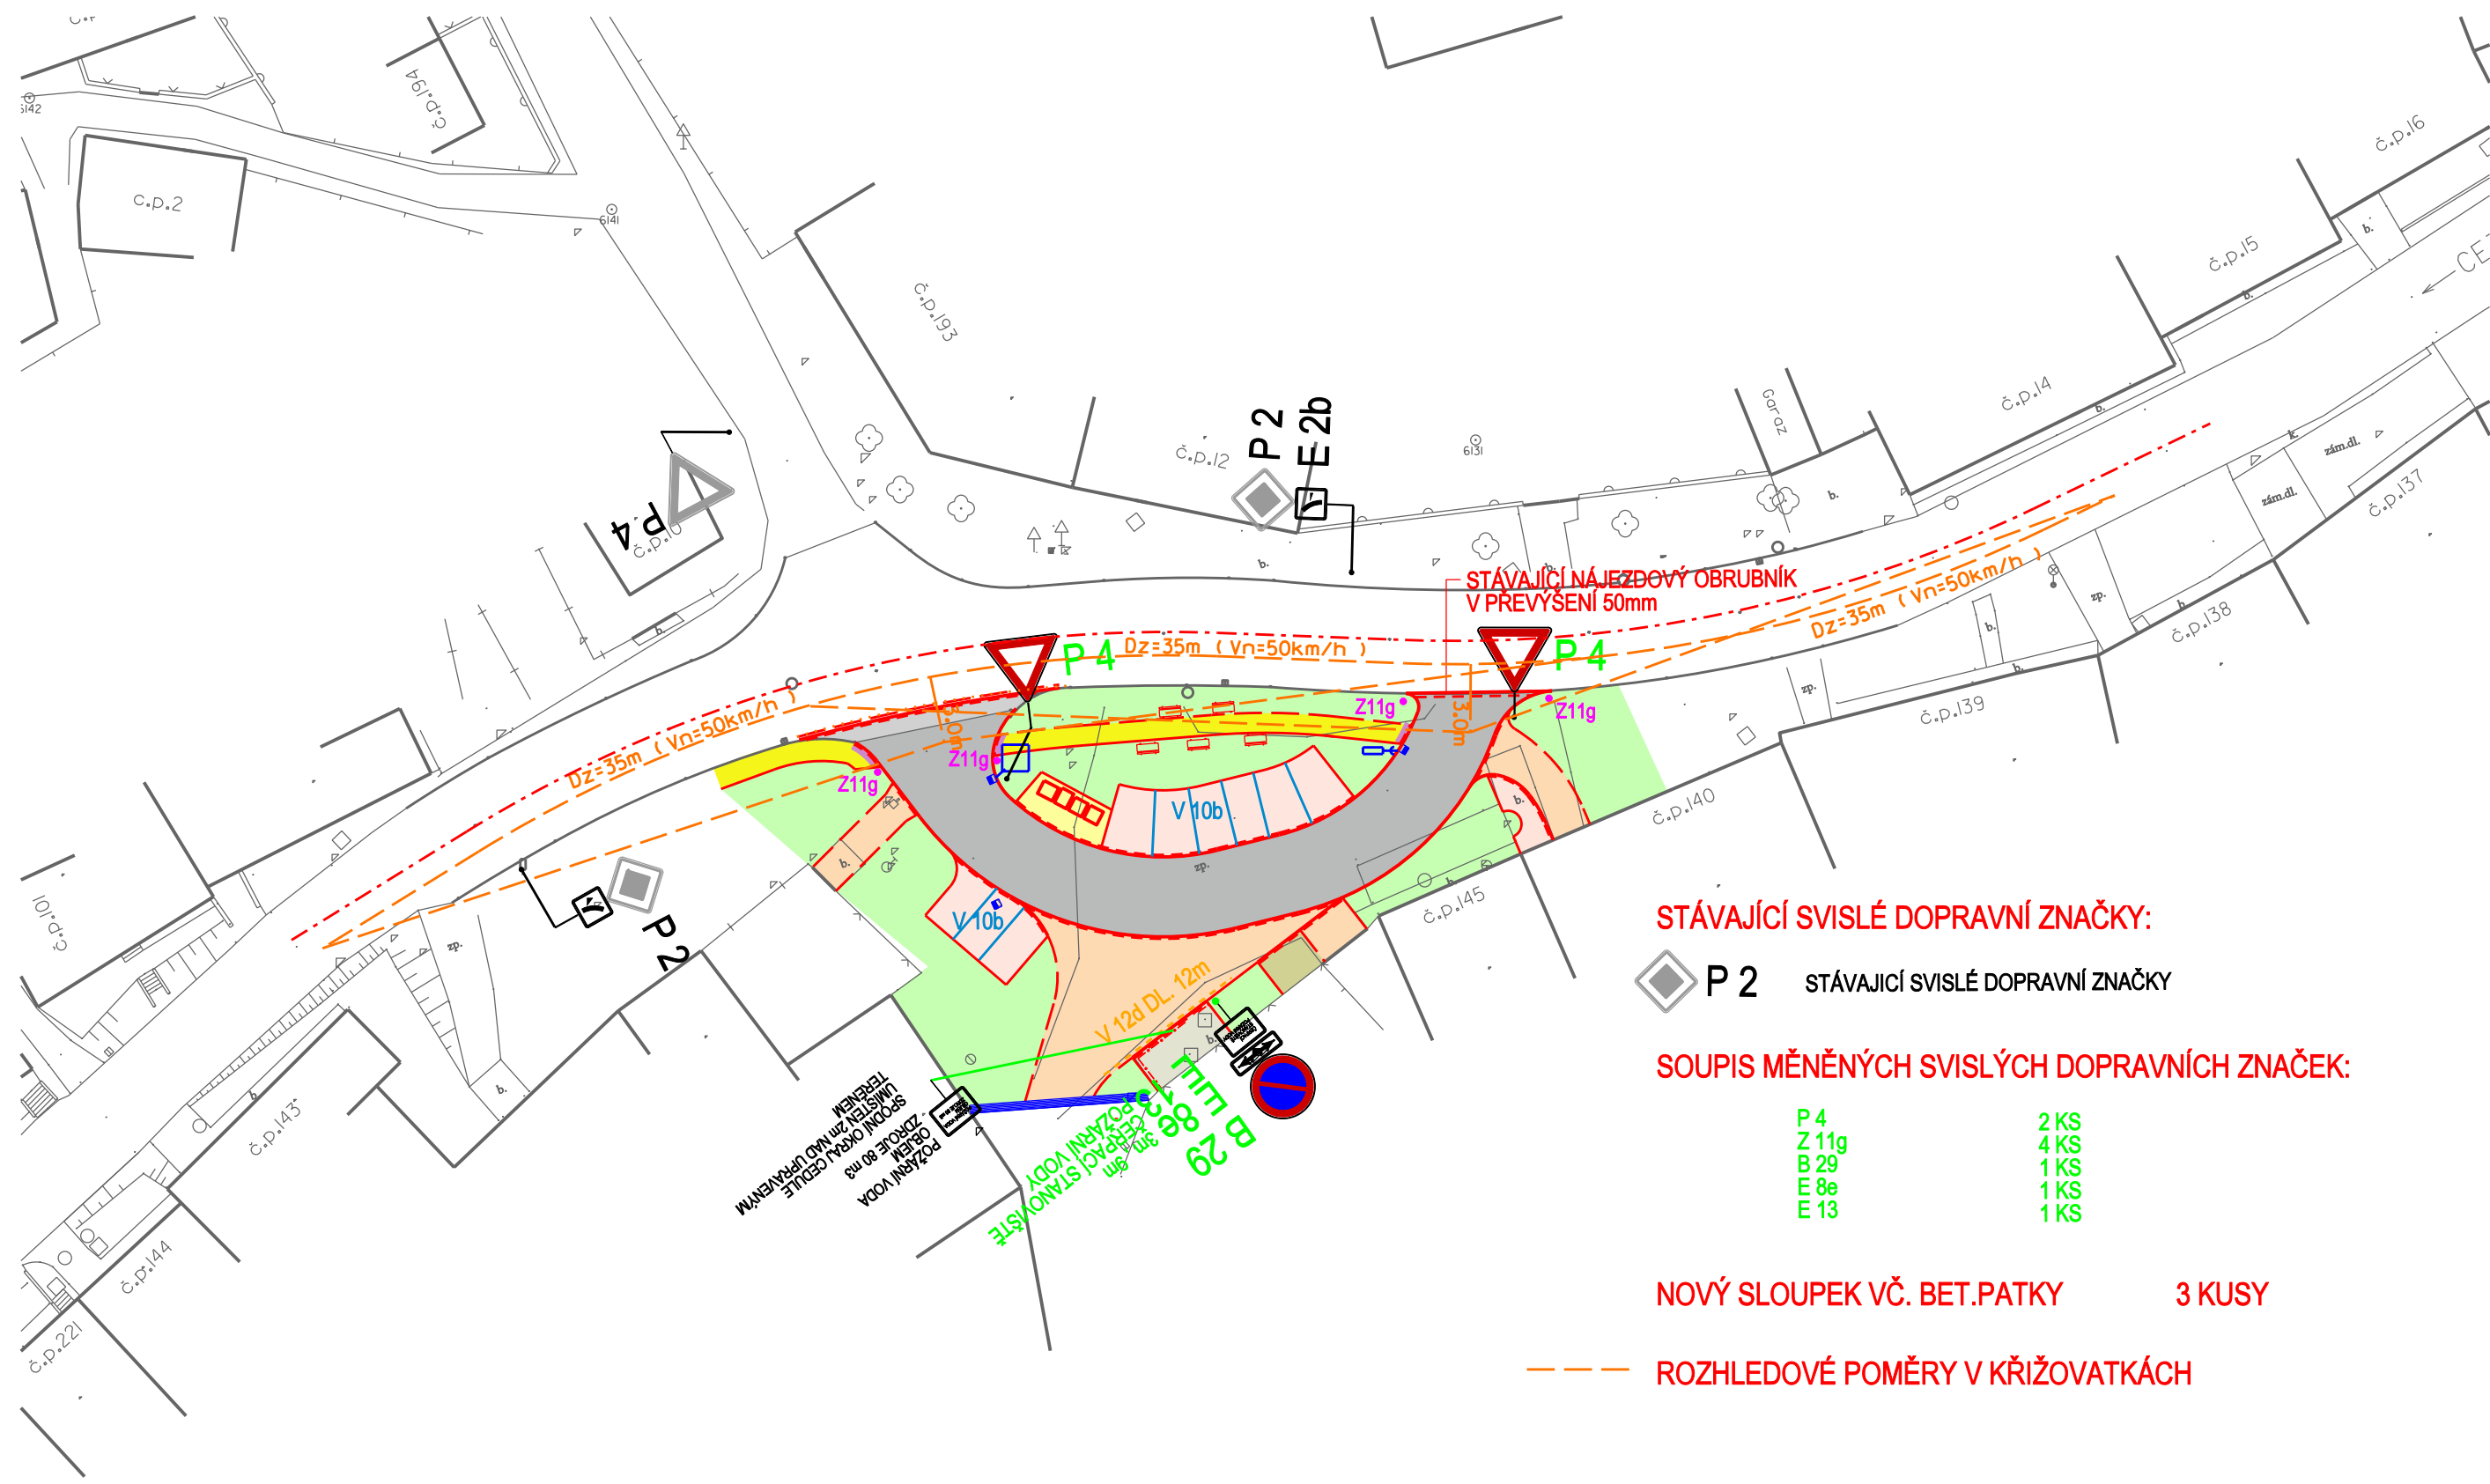

STÁVAJÍCÍ SVISLÉ DOPRAVNÍ ZNAČKY:


 **P 2** STÁVAJÍCÍ SVISLÉ DOPRAVNÍ ZNAČKY

SOUPIS MĚNĚNÝCH SVISLÝCH DOPRAVNÍCH ZNAČEK:

|       |      |
|-------|------|
| P 4   | 2 KS |
| Z 11g | 4 KS |
| B 29  | 1 KS |
| E 8e  | 1 KS |
| E 13  | 1 KS |

NOVÝ SLOUPEK VČ. BET.PATKY 3 KUSY

ROZHLEDOVÉ POMĚRY V KŘÍŽOVATKÁCH

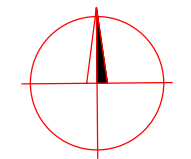

VÝŠKOVÝ SYSTÉM B.p.v:  
SOUŘADNÝ SYSTÉM JTSK

|                                         |              |        |           |
|-----------------------------------------|--------------|--------|-----------|
| ODPOVĚDNÝ PROJEKTANT :                  | VYPRACOVAL : |        |           |
| ING. ŠKRABAL                            | ING. JAROŠ   |        |           |
| KRAJ:                                   | ZLÍNSKÝ      | OBEČ   | ROŠTÍN    |
| INVESTOR:                               | OBEČ ROŠTÍN  |        |           |
| STAVBA:                                 |              | DATUM  | 03.2020   |
| ROŠTÍN<br>ÚPRAVA VEŘEJNÉHO PROSTRANSTVÍ |              | FORMÁT | 2 A4      |
|                                         |              | STUPEŇ | DÚSP/PDPS |
|                                         |              | REVIZE | -         |
|                                         |              | MÉR.   | 1:500     |
| SITUACE DOPRAVNÍHO ZNAČENÍ              |              | Č.V.   | D 101-5   |