
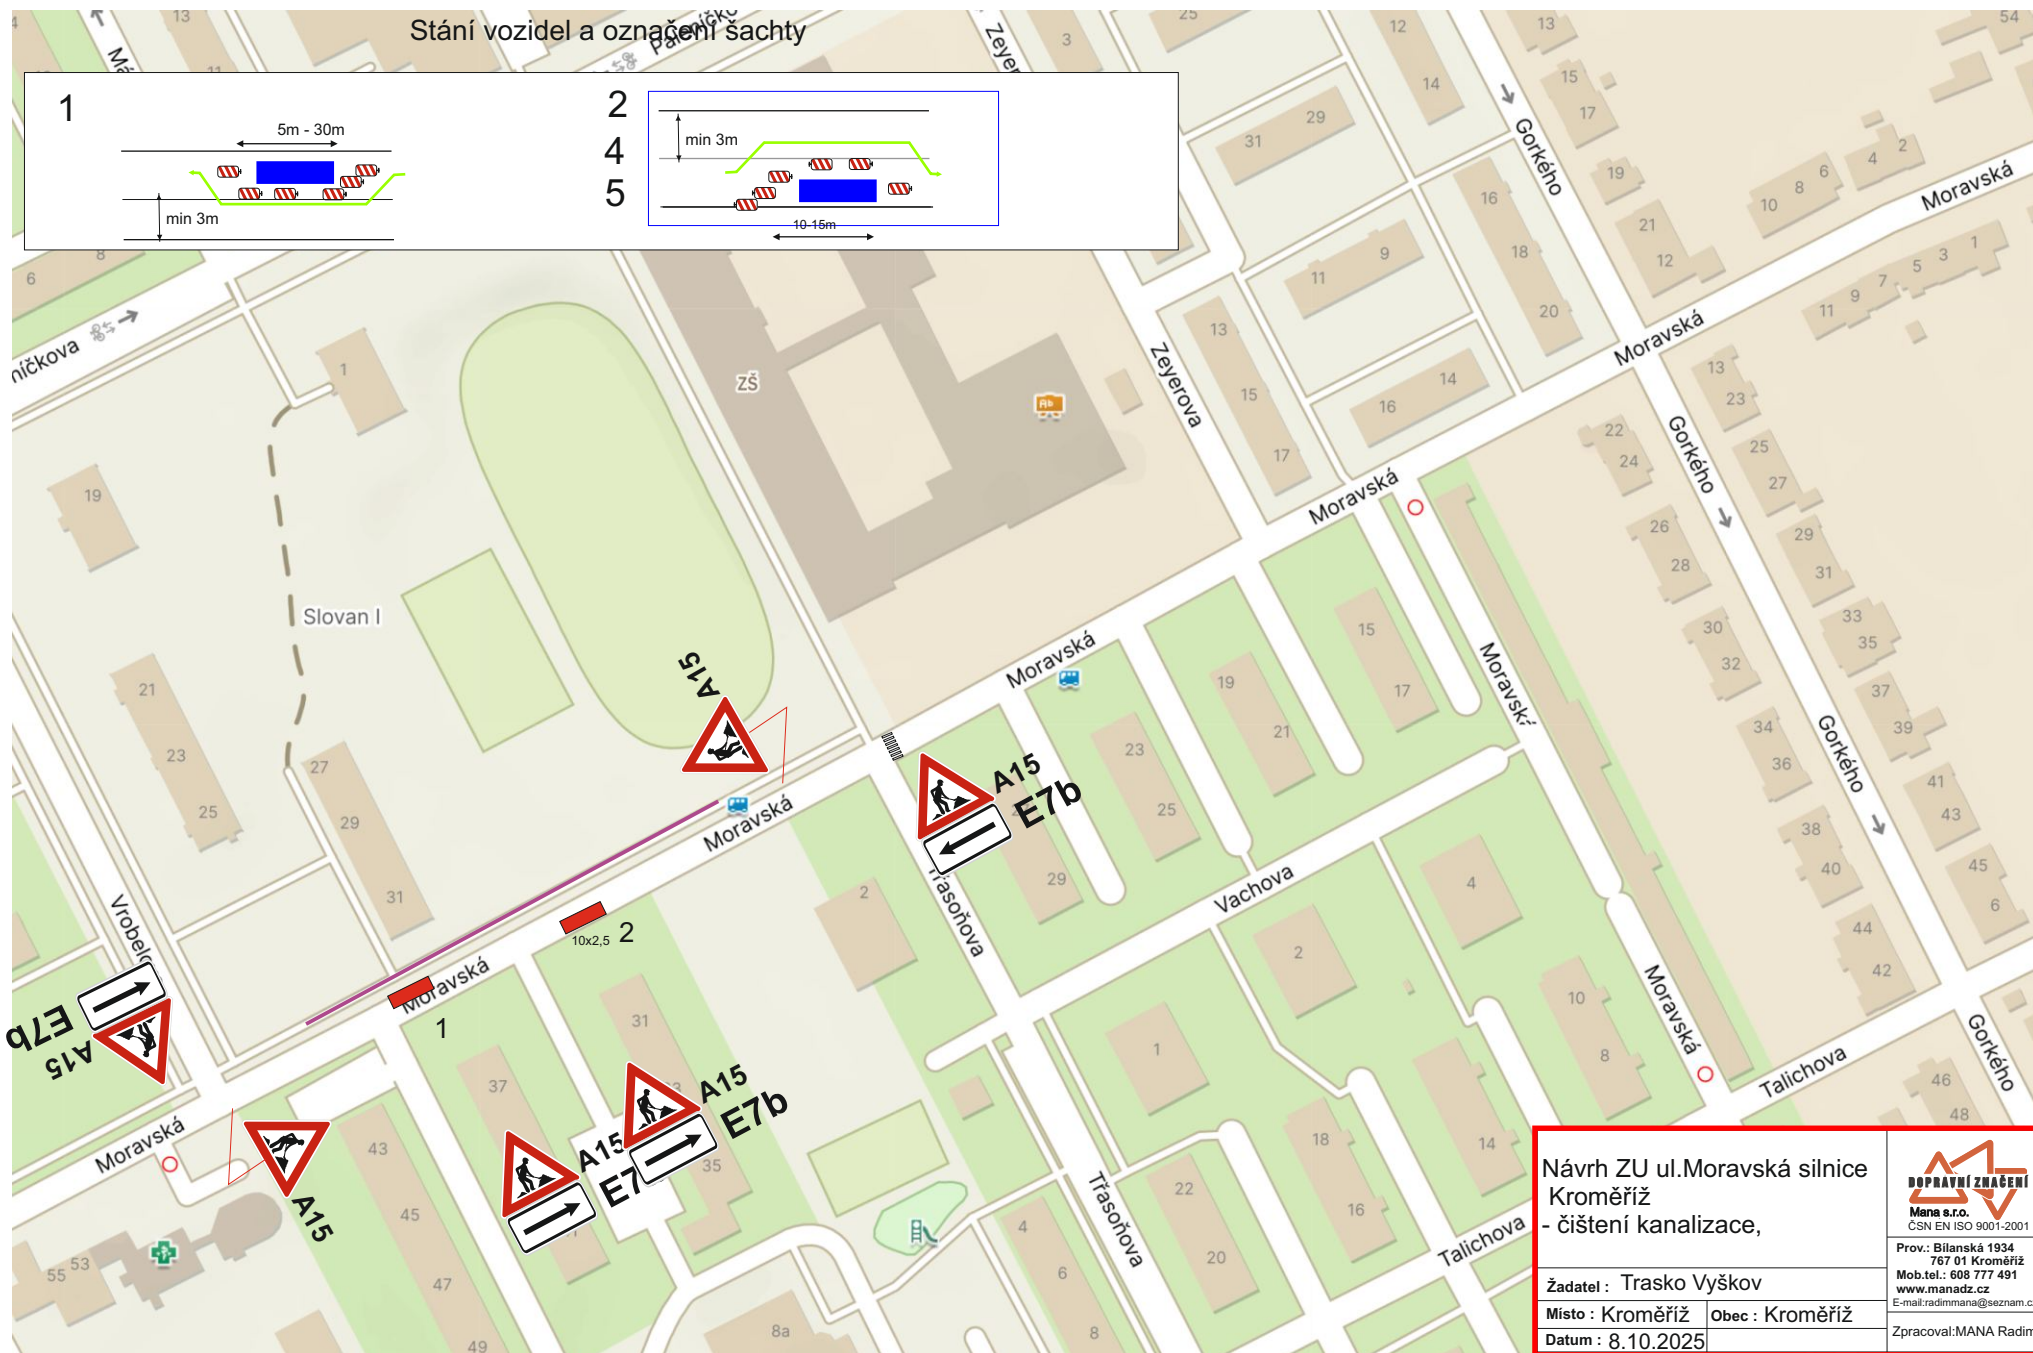


# Stání vozidel a označení šachty

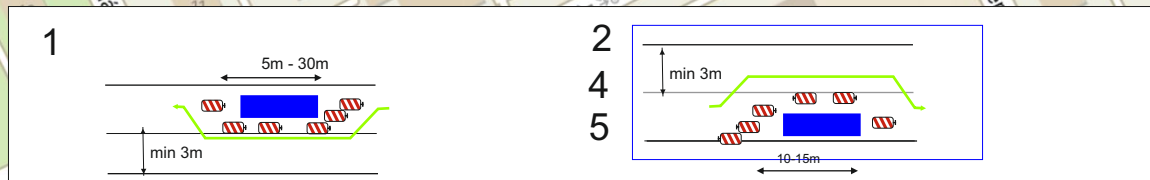

Návrh ZU ul. Moravská silnice  
Kroměříž  
- čištění kanalizace,

Žadatel : Trasko Vyškov

Místo : Kroměříž obec : Kroměříž


Datum : 8.10.2025



Prov.: Bilánská 1934  
767 01 Kroměříž  
Mob.tel.: 608 777 491  
www.manadz.cz  
E-mail: radimmana@seznam.cz

Zpracoval: MANA Radim

# Stání vozidel a označení šachty

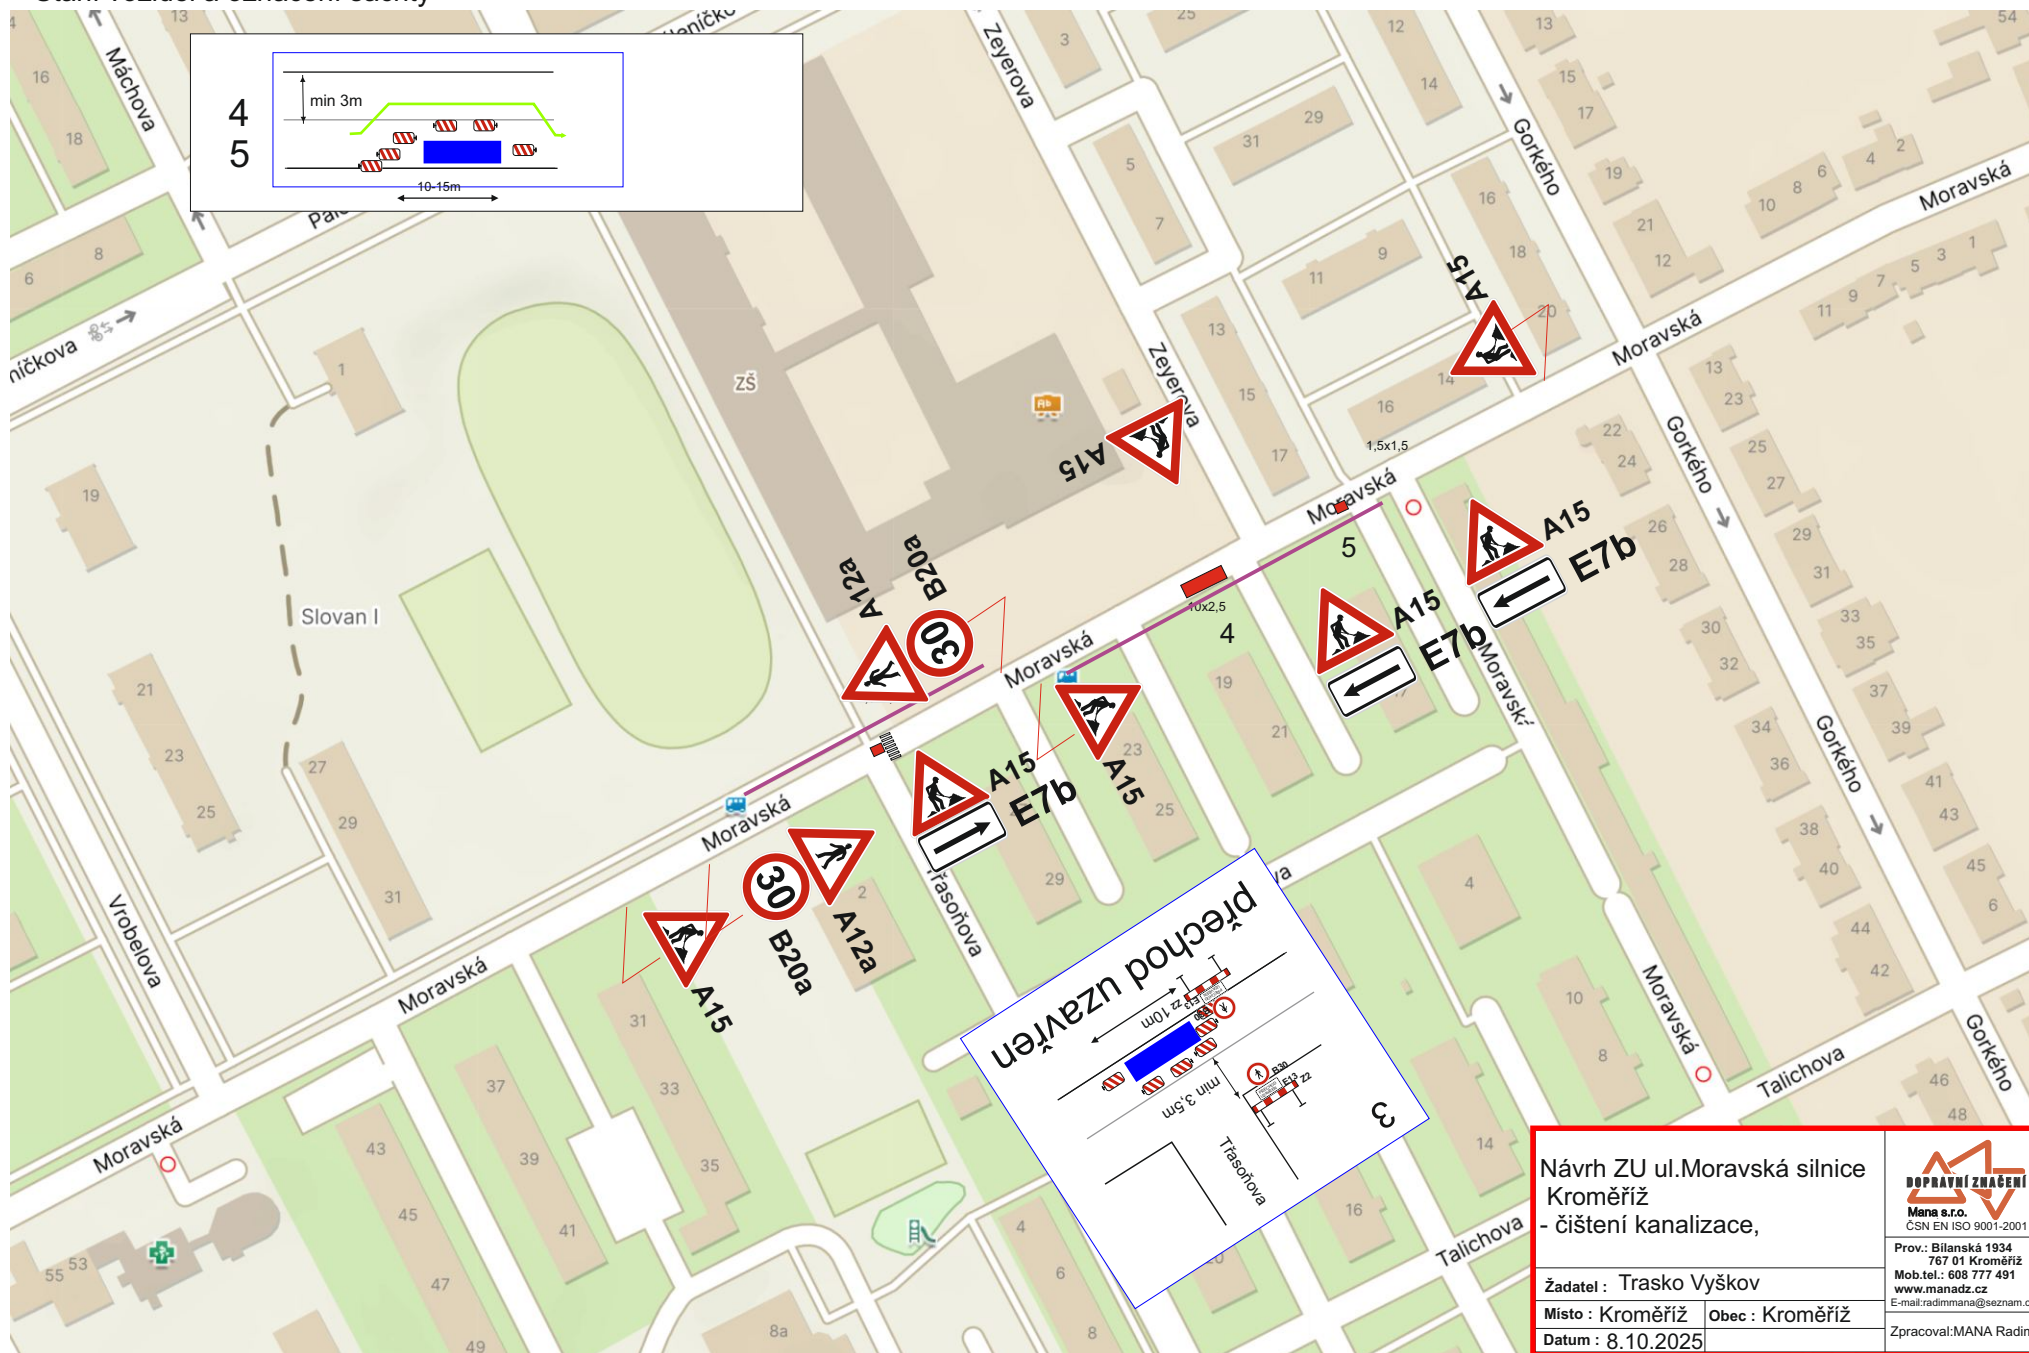

Návrh ZU ul. Moravská silnice  
Kroměříž  
- čištění kanalizace,

Žadatel : Trasko Vyškov

Místo : Kroměříž obec : Kroměříž

Datum : 8.10.2025



Prov.: Bilánská 1934  
767 01 Kroměříž  
Mob.tel.: 608 777 491  
www.manadz.cz  
E-mail: radimmana@seznam.cz

Zpracoval: MANA Radim